



C

B

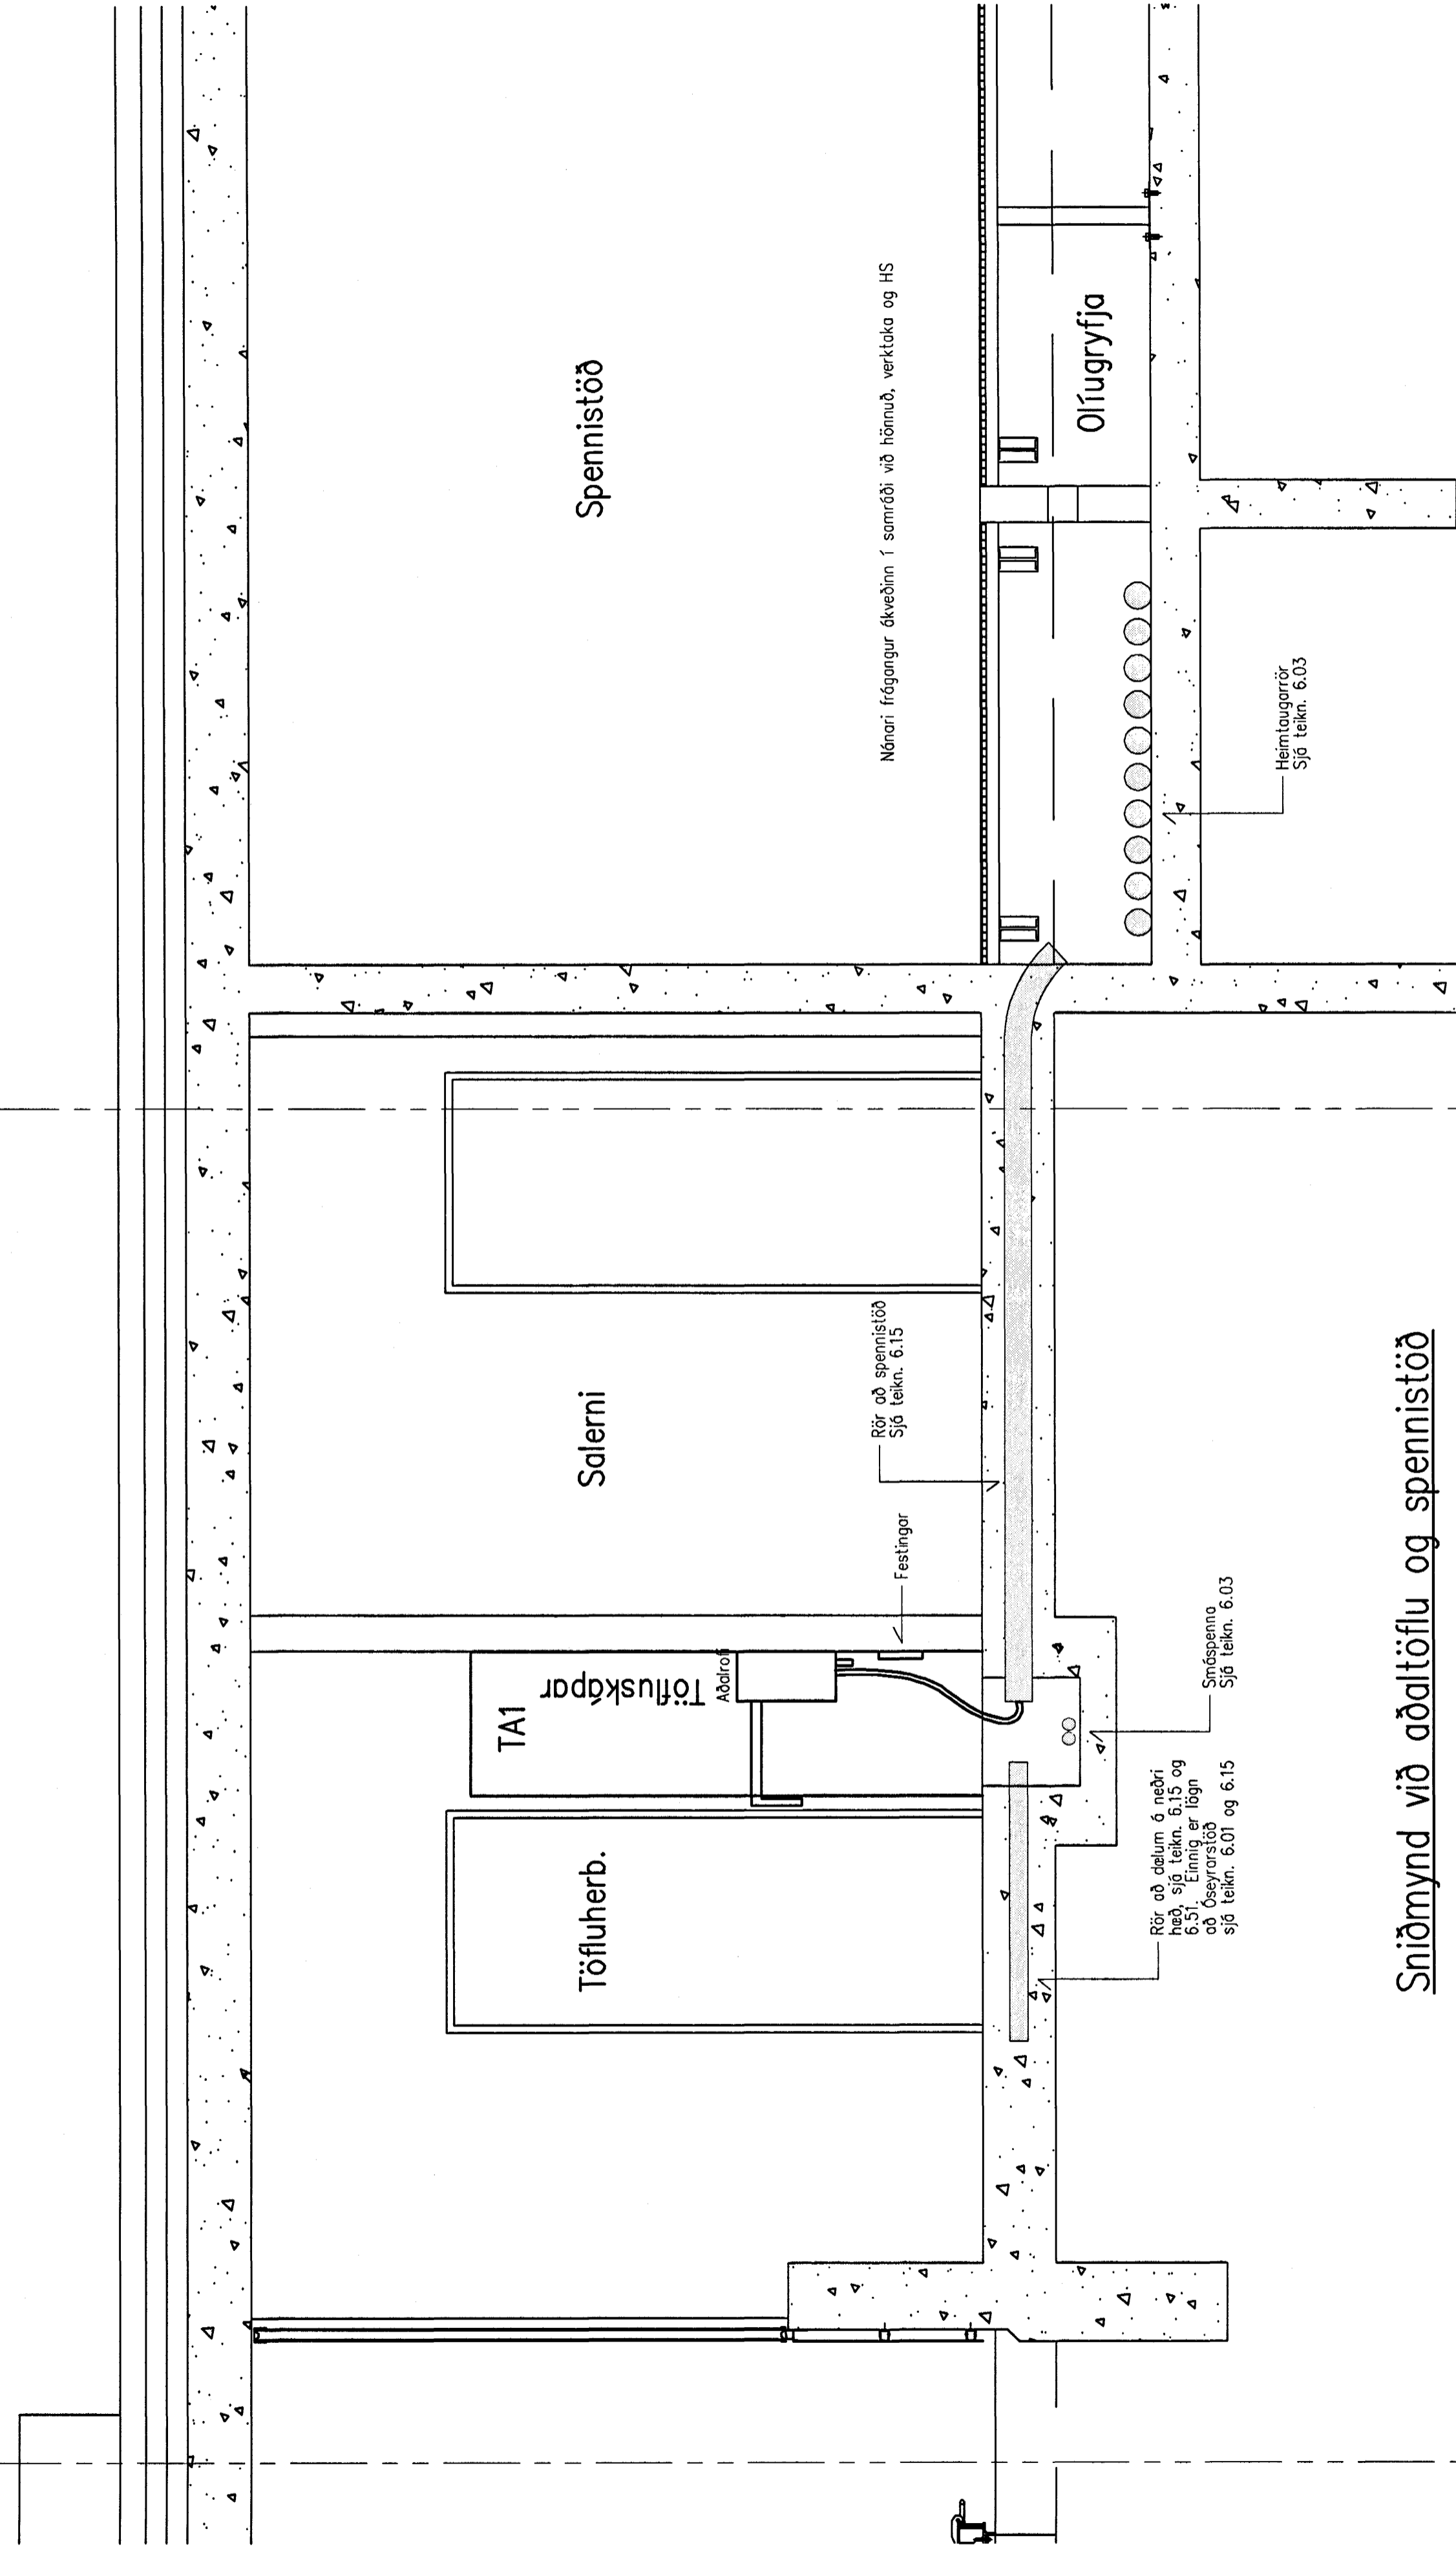

Sniðmynd við aðaltöflu og spennistöð

Spennistöð

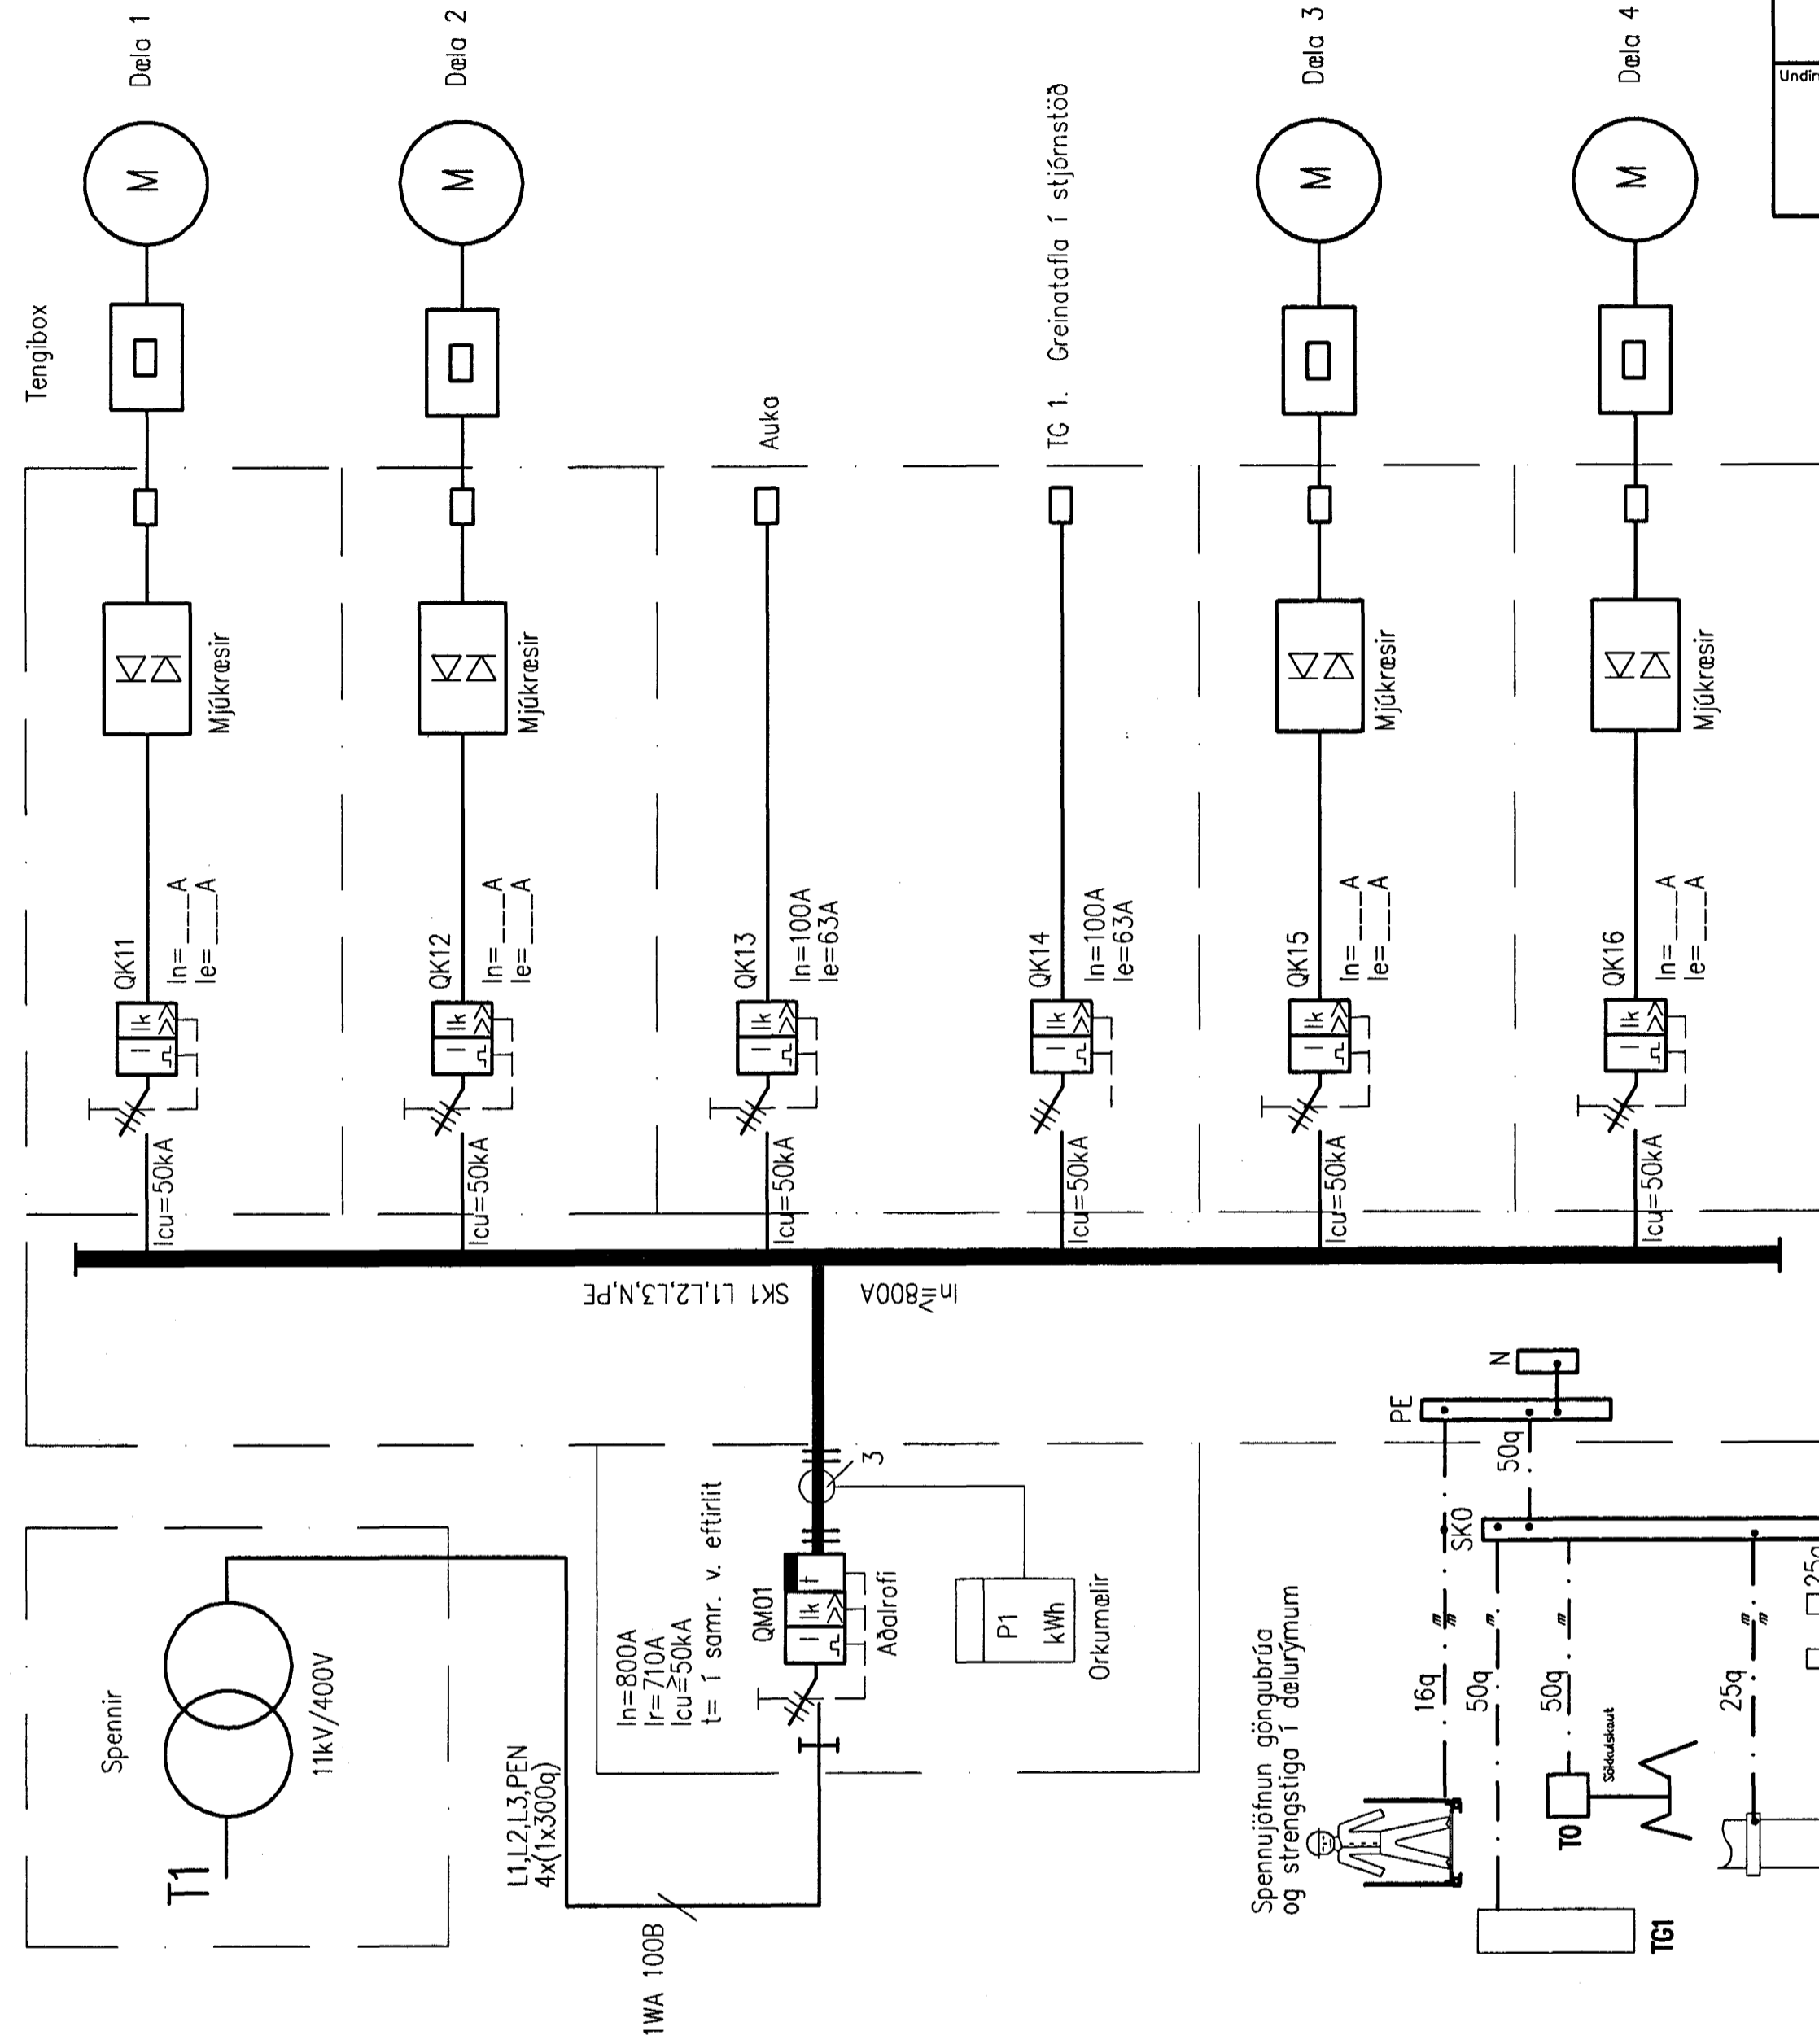

Undirritun samráðingarráðgjafar:

Aðaltafla TA1
TN-S 3NPE 400/230V 50HZ

Einiáunmynd aðaltöflu

KL 110457-2789

A 2005-04-18		VERKTEIKNING	SHT	--	
Br.	Dags.	Breyting	Br.	Sp.	
<p>HAFNARFJARDARÞÆR FRÁVEITA HAFNARFJARDAR STRANDGÖTU 11 220 HAFNARFJARDUR Sími: 589 5060, fax: 589 5010, veflið: www.vst.is</p>					
DÆLUSTÖÐ VIÐ NORÐURGARÐ RAFLAGNIR					
EINLÍNUMYND AÐALTAFLA					
Nr:					
VST Verkfæðistofa Sigurðar Thoroddsen hf. Ármúla 4, 108 Reykjavík, kt. 611276-0289 Sími: 589 5000, fax: 589 5010, veflið: www.vst.is					
Hannab:	VP/SHT	Teiknab:	SEJ	Yfirbör:	IAr
Sambýkt fr.VST nr:	061061-2669			Kl.:	
Töluskrá:	K:\2003.02\07\teikn\rafl\6.75.dwg				
Mkv.	1:20	Blöðnúmer:		A1	
Dags:	DESEMBER 2004	Nr:	2003.0207	6.75 A	