


Undirritun samráðingarráðgjafar:

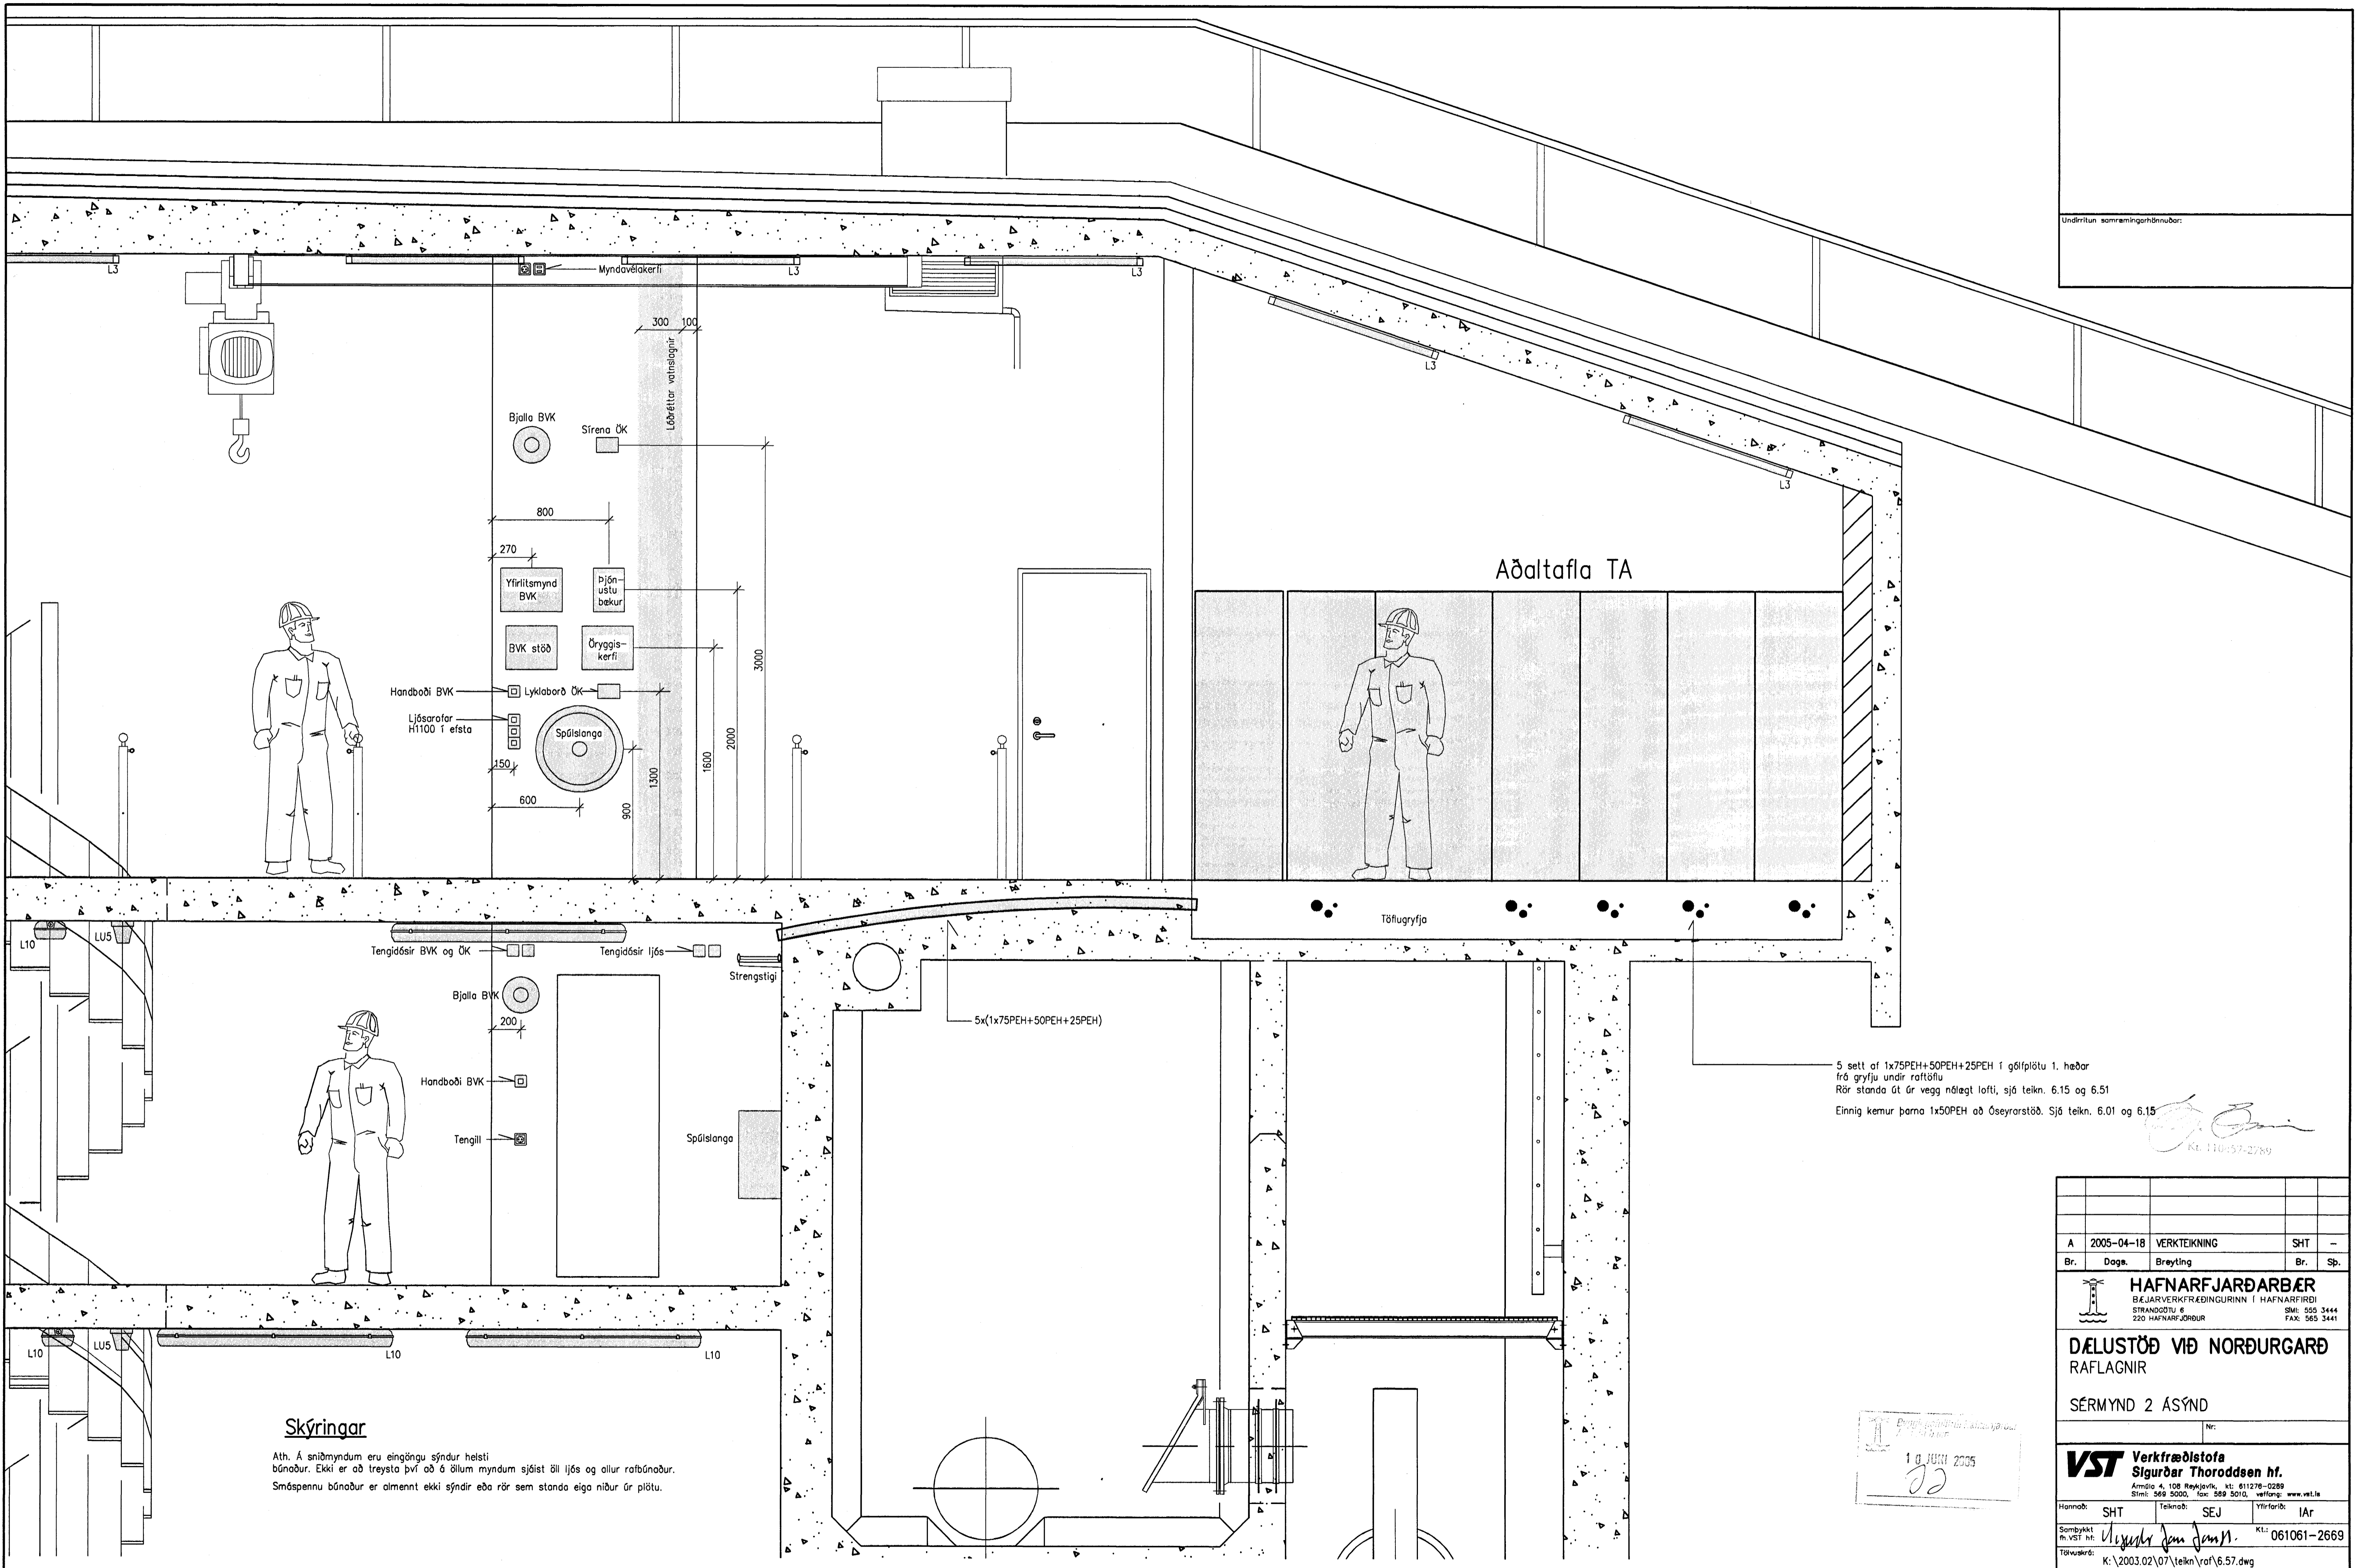

Aðaltafli TA

Töflugryfja

Handboði BVK

Ljósaröf H1100 í efsta

Bjalla BVK

Sirena ÖK

Löðrettar vörslagir

Yfirlitsmynd BVK

Bjónustu bekur

BVK stöð

Öryggis kerfi

Lyklaborð ÖK

Spólslanga

Tengidásir BVK og ÖK

Tengidásir ljós

Strengstigi

Bjalla BVK

Handboði BVK

Tengill

Spólslanga

5x(1x75PEH+50PEH+25PEH)

5 sett af 1x75PEH+50PEH+25PEH í gólplötu 1. hæðar
frá gryfju undir raftöflu
Rör standa út úr vegg nálægt lofti, sjá teikn. 6.15 og 6.51
Einnig kemur þarna 1x50PEH að Öseyrarstöð. Sjá teikn. 6.01 og 6.15

[Signature]
Kl. 110454-2789

Skýringar

Ath. Á sniðmyndum eru eingöngu sýndur helsti búnaður. Ekki er að treysta því að á öllum myndum sjást öll ljós og allur rafbúnaður. Smáspennu búnaður er almennt ekki sýndir eða sér standa eiga niður úr plötu.

10 JUNI 2005
[Signature]



A		2005-04-18	VERKTEIKNING	SHT	-
Br.	Dags.	Breyting	Br.	Sp.	
HAFNARFJARÐARBÆR BÉIARVERKFRÆÐINGURINN Í HAFNARFIRDI STRANDÖÐU 6 SMÍ: 555 3444 220 HAFNARFJÖRÐUR FAX: 565 3441					
DÆLUSTÖÐ VIÐ NORÐURGARÐ RAFLAGNIR SÉRMYND 2 ÁSYND					
VST Verfræðistofa Sigurðar Thoroddsen hf. Armála 4, 108 Reykjavík, Sí: 811276-0289 Sími: 569 5000, fax: 569 5010, veffang: www.vst.is					
Formaður:	SHT	Teiknab: SEJ	Yfirforið: IAR		
Samþykkt af VST hf.:	<i>[Signature]</i>			Kl.: 061061-2669	
Teiknab: K:\2003.02\07\teikn\raf\6.57.dwg					
Mkv.:	1:20	Blöðstær: A1			
Dags:	MARS 2005	Nr:	2003.0207	6.57	A