



Undirritun samráðingarráðgjafa:

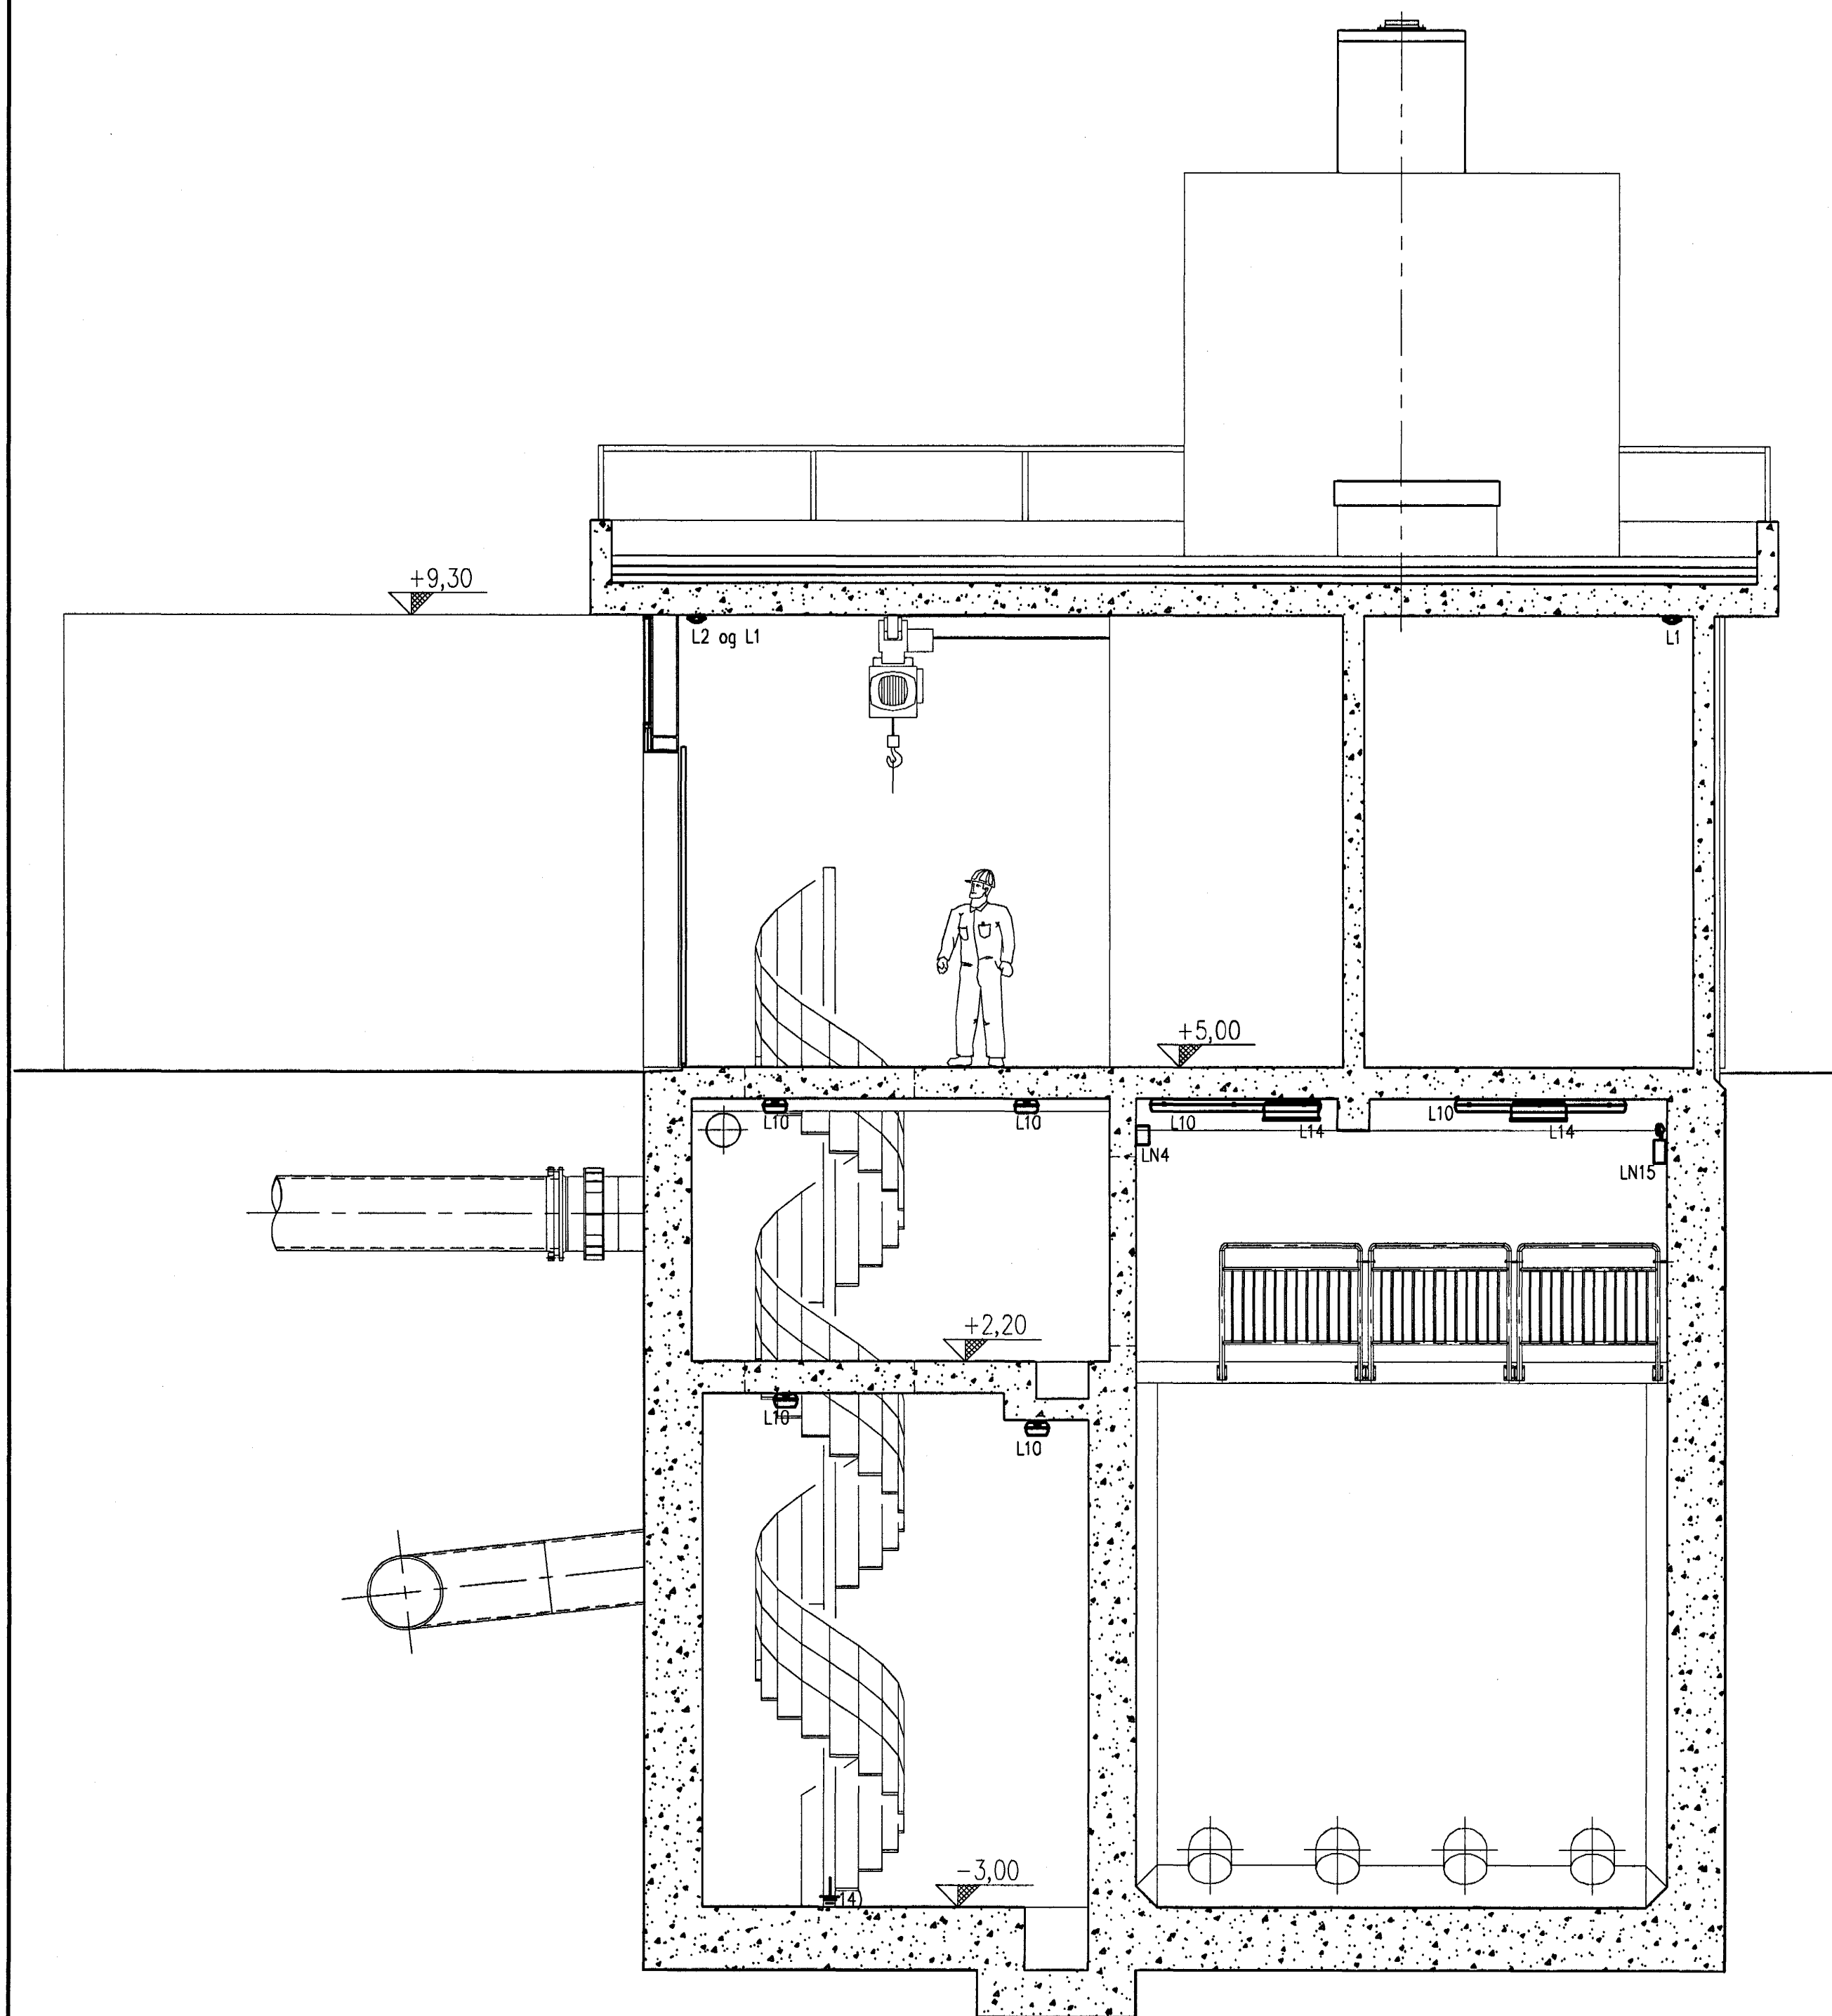

C Snið C-C

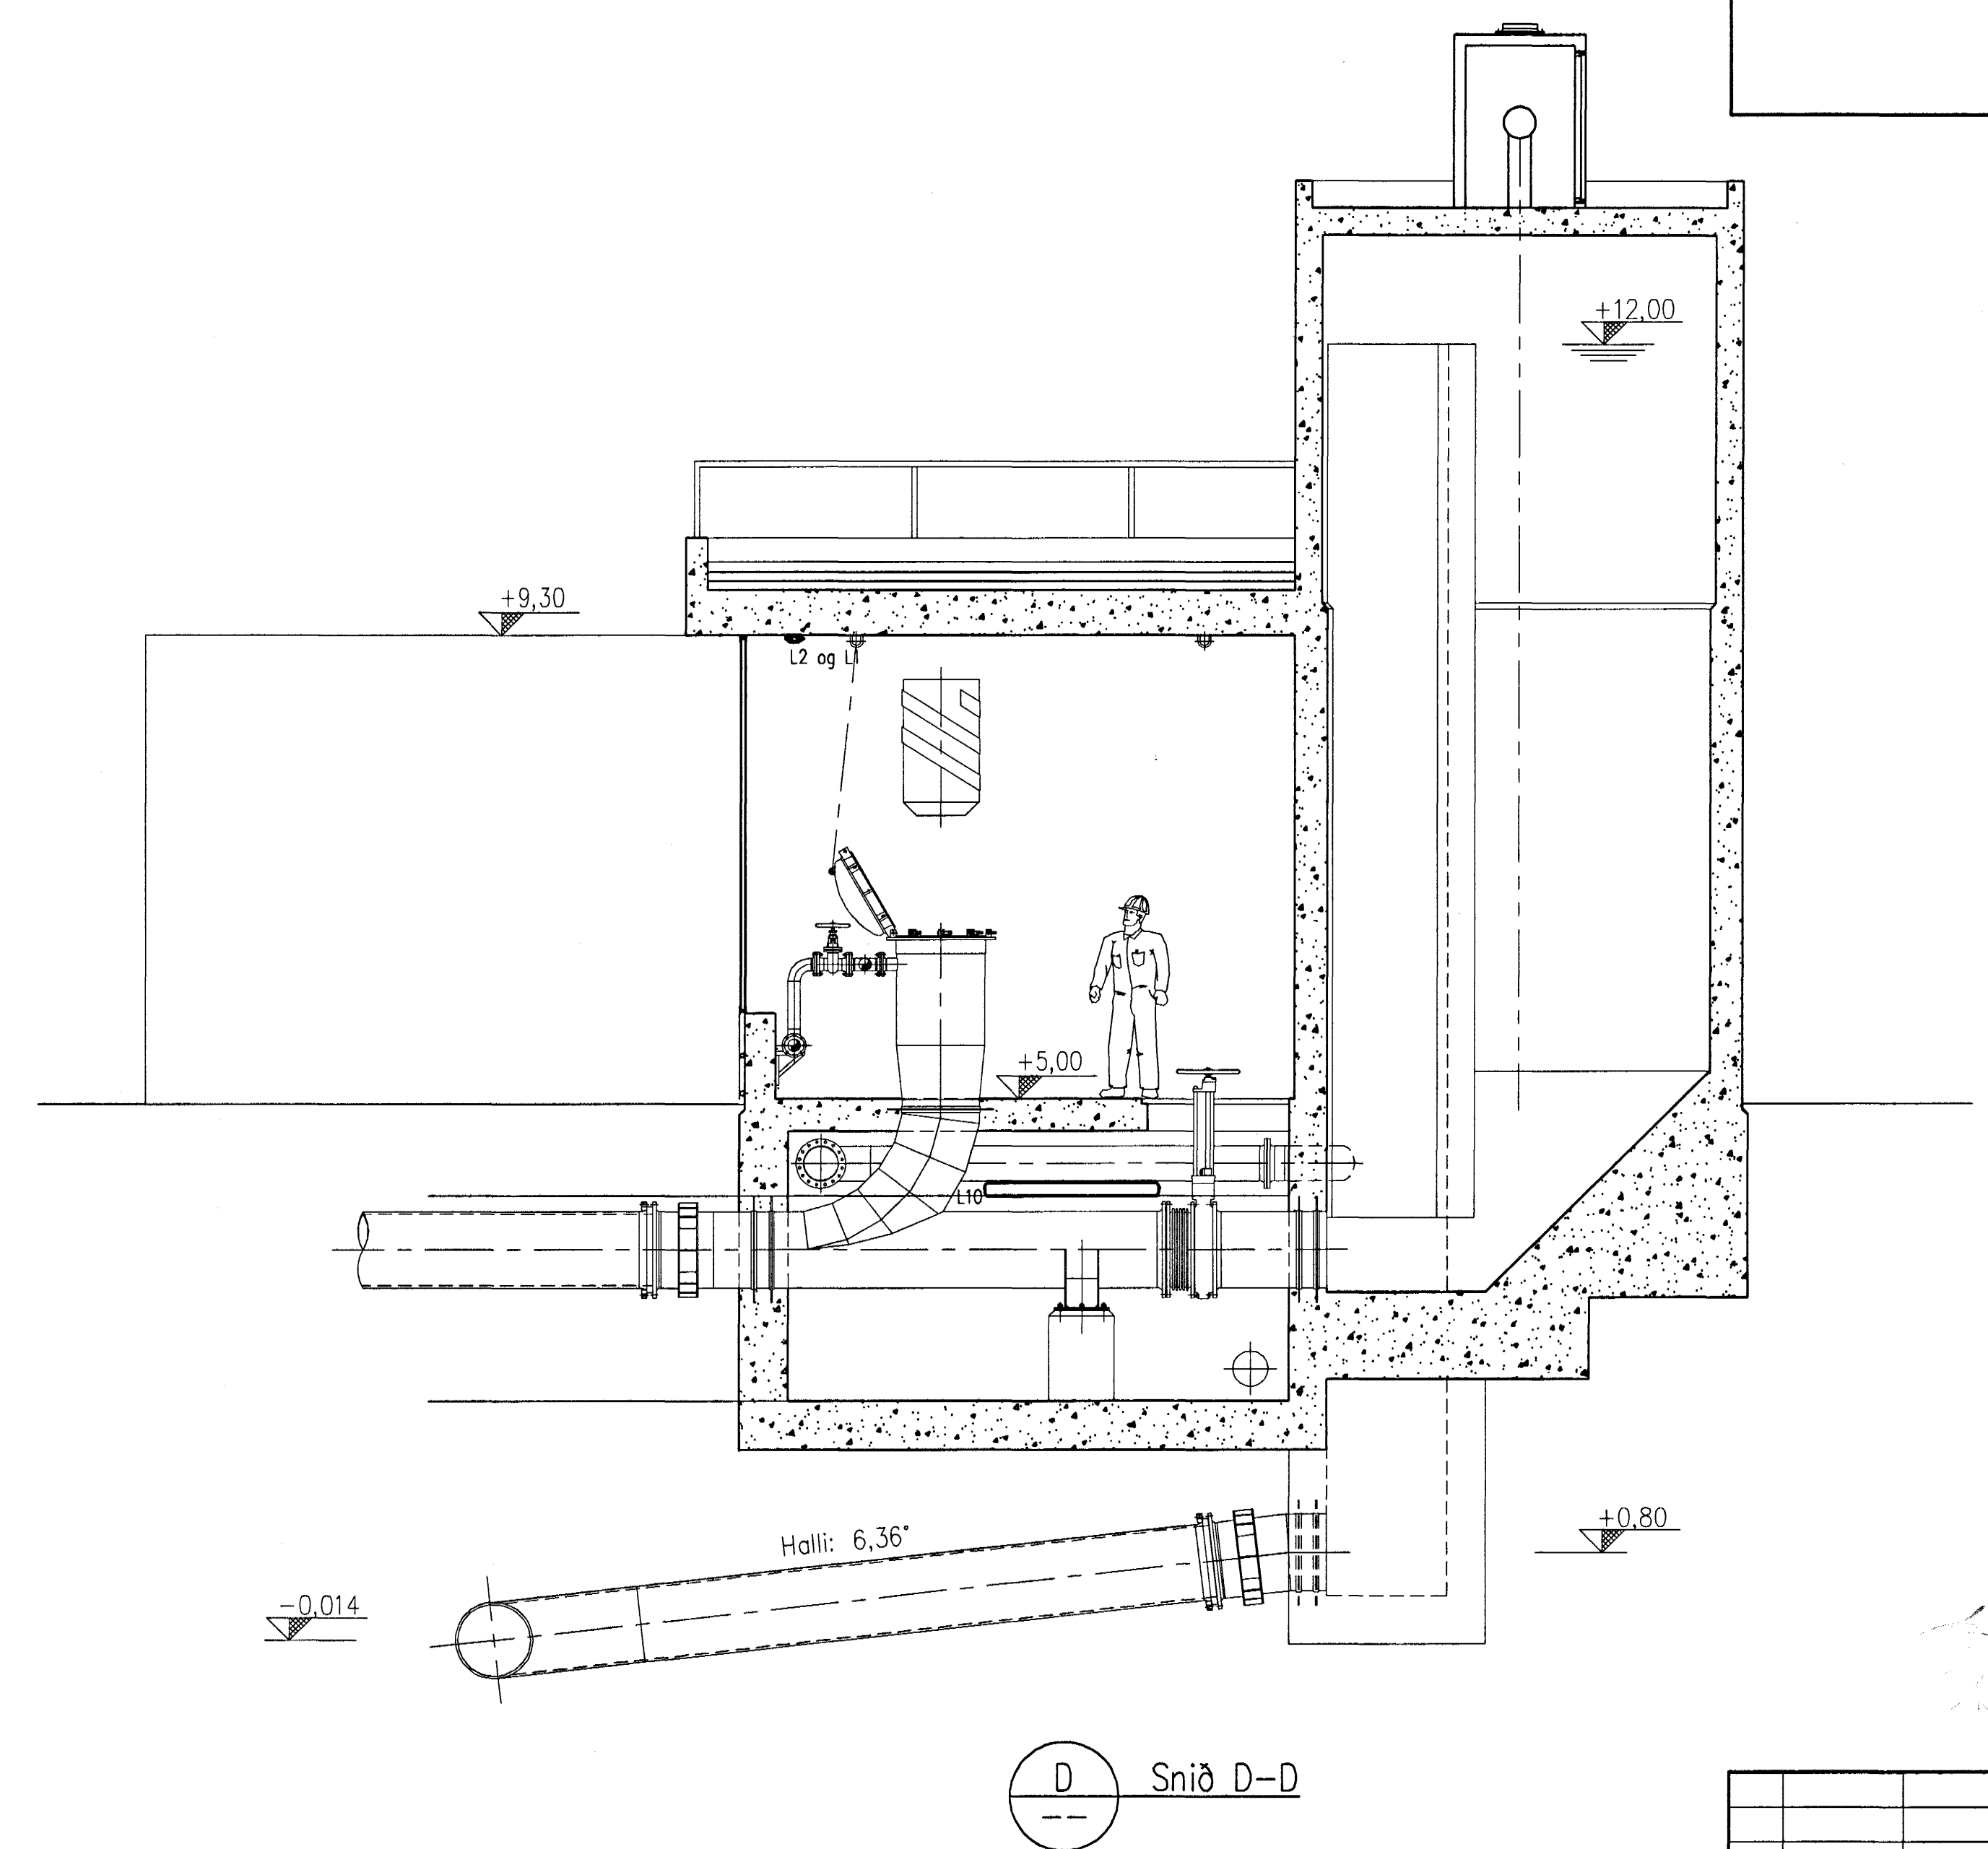




D Snið D-D

Skýringar

Ath. Á sniðmyndum eru eingöngu sýndur helsti búnaður. Ekki er að treysta því að á öllum myndum sjást öll ljós og allur rafbúnaður. Smáspennu búnaður er almennt ekki sýndir eða rör sem standa eiga niður úr plötu.

10 JUNI 2005
JJ

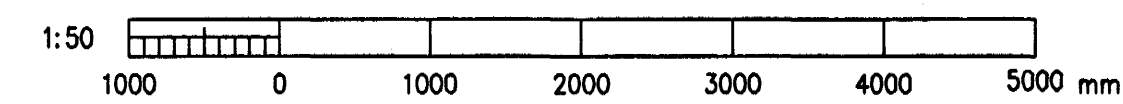

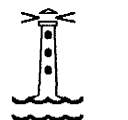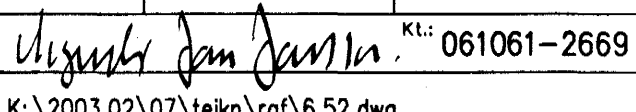A		2005-04-18	VERKTEIKNING	SHT	-
Br.	Dags.	Breyting	Br.	Sp.	
 HAFNARFJARÐARBÆR BÆJARVERKFRÆÐINGURINN HAFNARFIRÐI STRANDGÖTU 6 SIM: 555 3444 220 HAFNARFJARDUR FAX: 565 3441					
DÆLUSTÖÐ VIÐ NORÐURGARÐ RAFLAGNIR SNIÐ C-C OG D-D HELSTI RAFBÚNAÐUR					
Nr:					
VST Verkfæðistofa Sigurðar Thoroddsen hf. Ármúla 4, 108 Reykjavík, kt. 611276-0289 Sími: 569 5000, fax: 569 5010, vefang: www.vst.is					
Hannað:	SHT	Teiknað:	SEJ	Yfirforið:	IAR
Samþykkt af VST:			Kr:	061061-2669	
Tölvuskrá:	K:\2003.02\07\tekn\raf\6.52.dwg				
Máv.	1:50		Blöðstærð:	A1	
Dags:	MARS 2005	Nr:	2003.0207	6.52	A