



Rör frá töflugryfju að millið

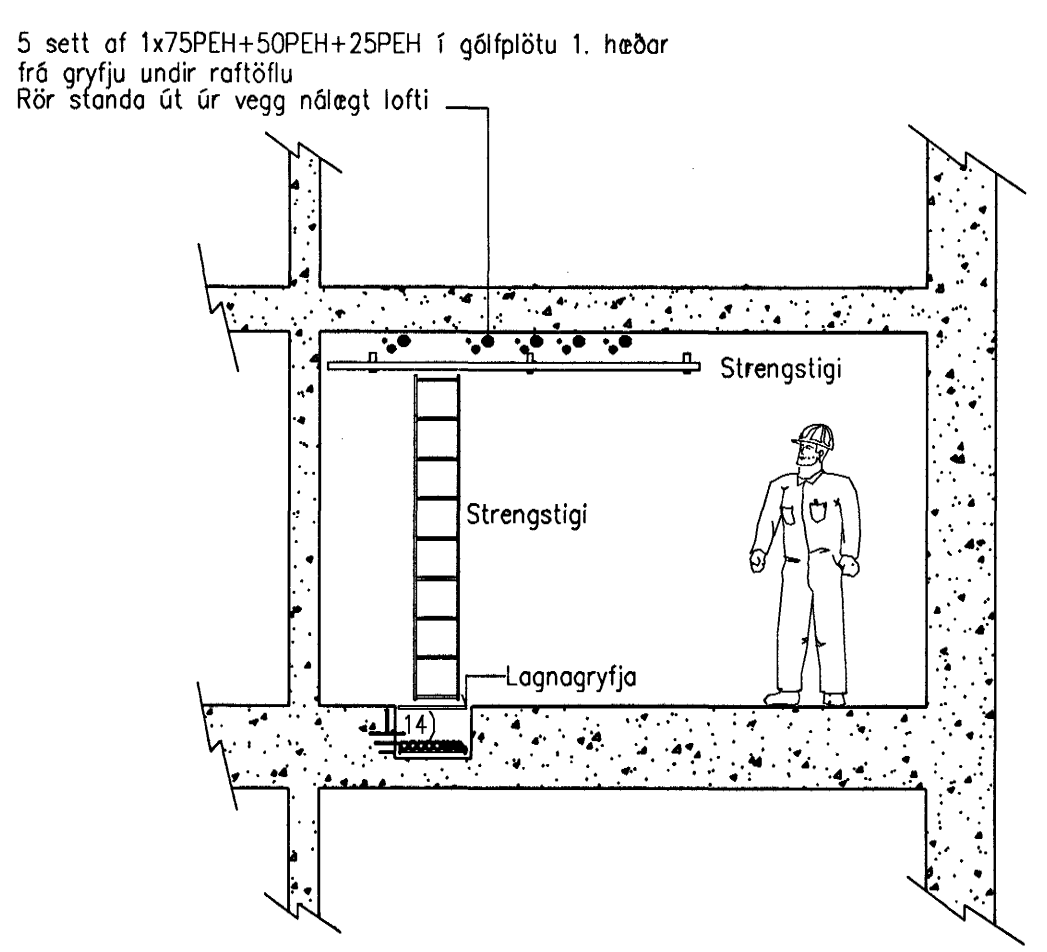

Rör frá töflugryfju að millið

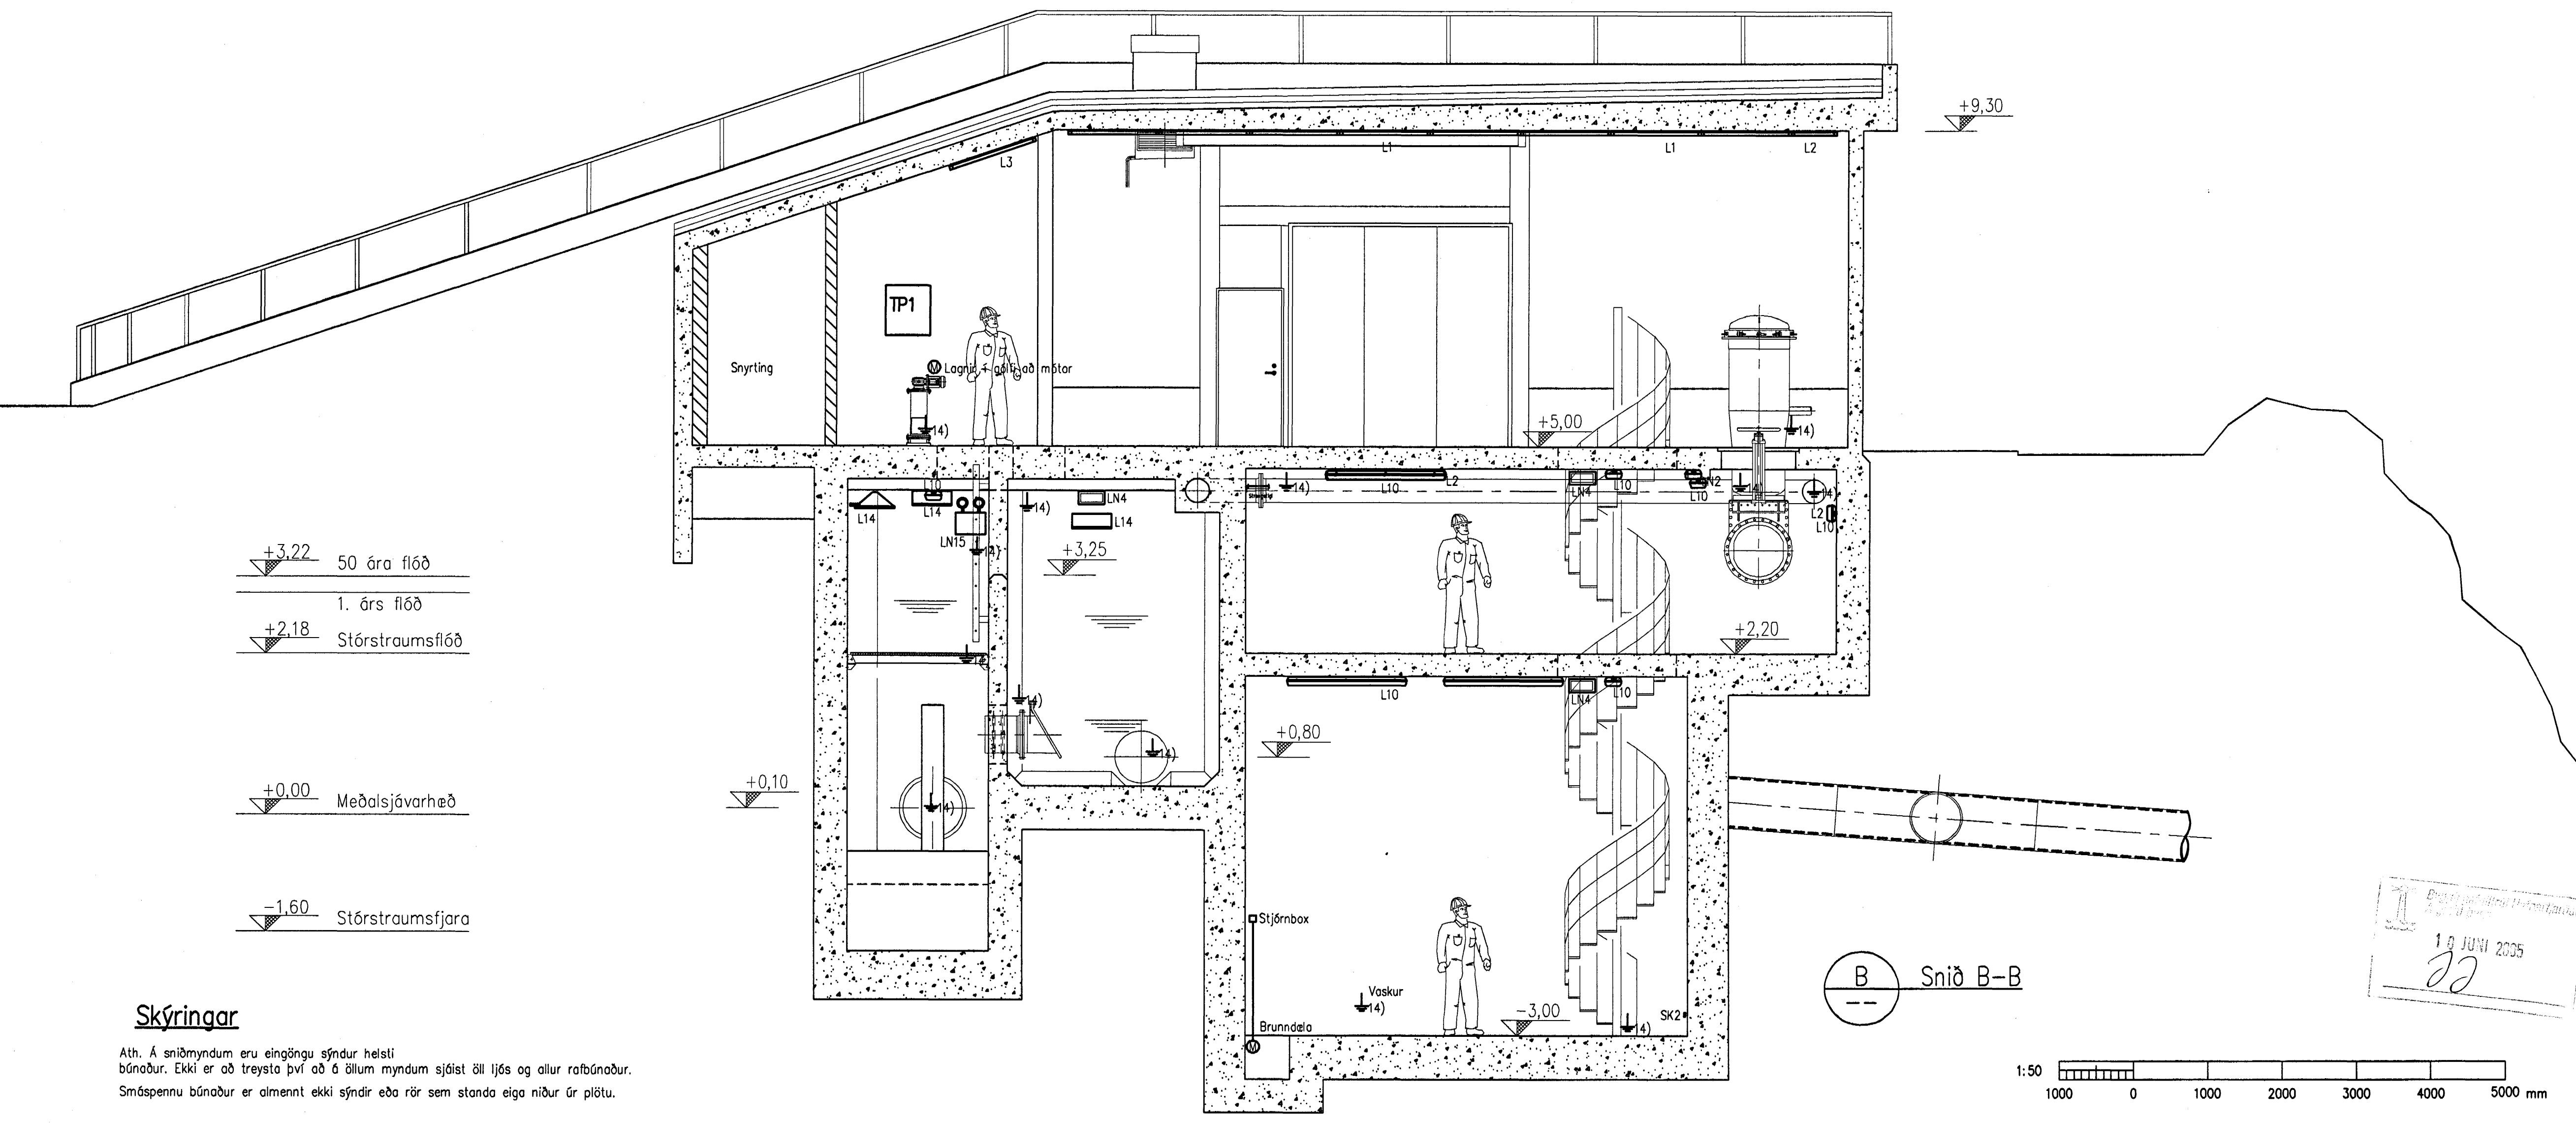

**Skýringar**

Ath. Á sniðmyndum eru eingöngu sýndur helsti búnaður. Ekki er að treysta því að á öllum myndum sýnist öll ljós og allur rafbúnaður. Smáspennu búnaður er almennt ekki sýndir eða rör sem standa eiga niður úr plötu.

Undirritun samráðingarráðgjafa:

*[Signature]*  
Rt. 110457 2789

A		2005-04-18	VERKTEIKNING	SHT	-
Br.	Dags.	Breyting	Br.	Sp.	
<b>HAFNARFJARÐARBÆR</b> BÆJARVERKFRÆÐINGURINN   HAFNARFIRÐI STRANDGÖTU 6 SM: 555 3444 220 HAFNARFJÖRÐUR FAX: 565 3441					
<b>DÆLUSTÖÐ VIÐ NORÐURGARÐ</b> <b>RAFLAGNIR</b> SNIÐ B-B HELSTI RAFBÚNAÐUR					
Nr:					
<b>VST Verkræðistofa</b> <b>Sigurðar Thoroddsen hf.</b> Ármúla 4, 108 Reykjavík, kt. 611276-0289 Sími: 569 5000, fax: 569 5010, veffang: www.vst.is					
Hannað: SHT		Teiknað: SEJ		Yfirforð: IAR	
Samþykkt í VST ht: <i>[Signature]</i>		Kt: 061061-2669			
Tölvuskrá: K:\2003.02\07\tekn\raf\6.51.dwg					
Máv. 1:50		Blöðstærð: A1			
Dags. MARS 2005		Nr: 2003.0207		6.51 A	

1:50  
10 JUNI 2005  
*[Signature]*

