

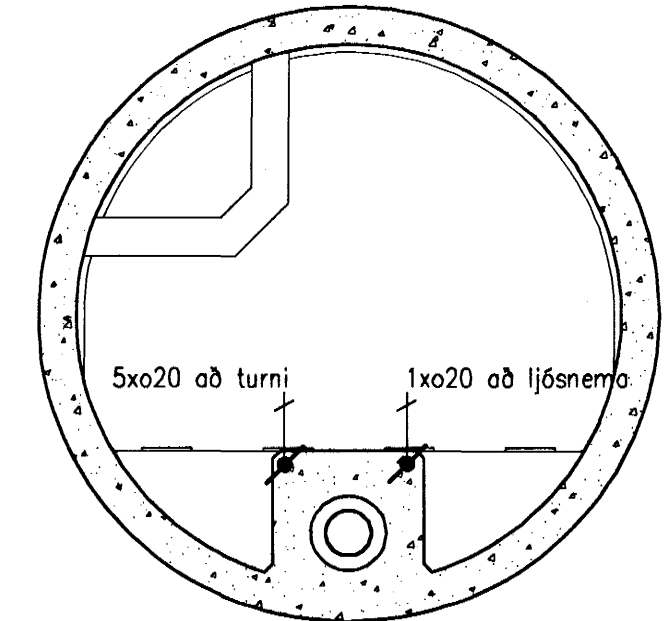


Undirritun samráðingarnúmer:

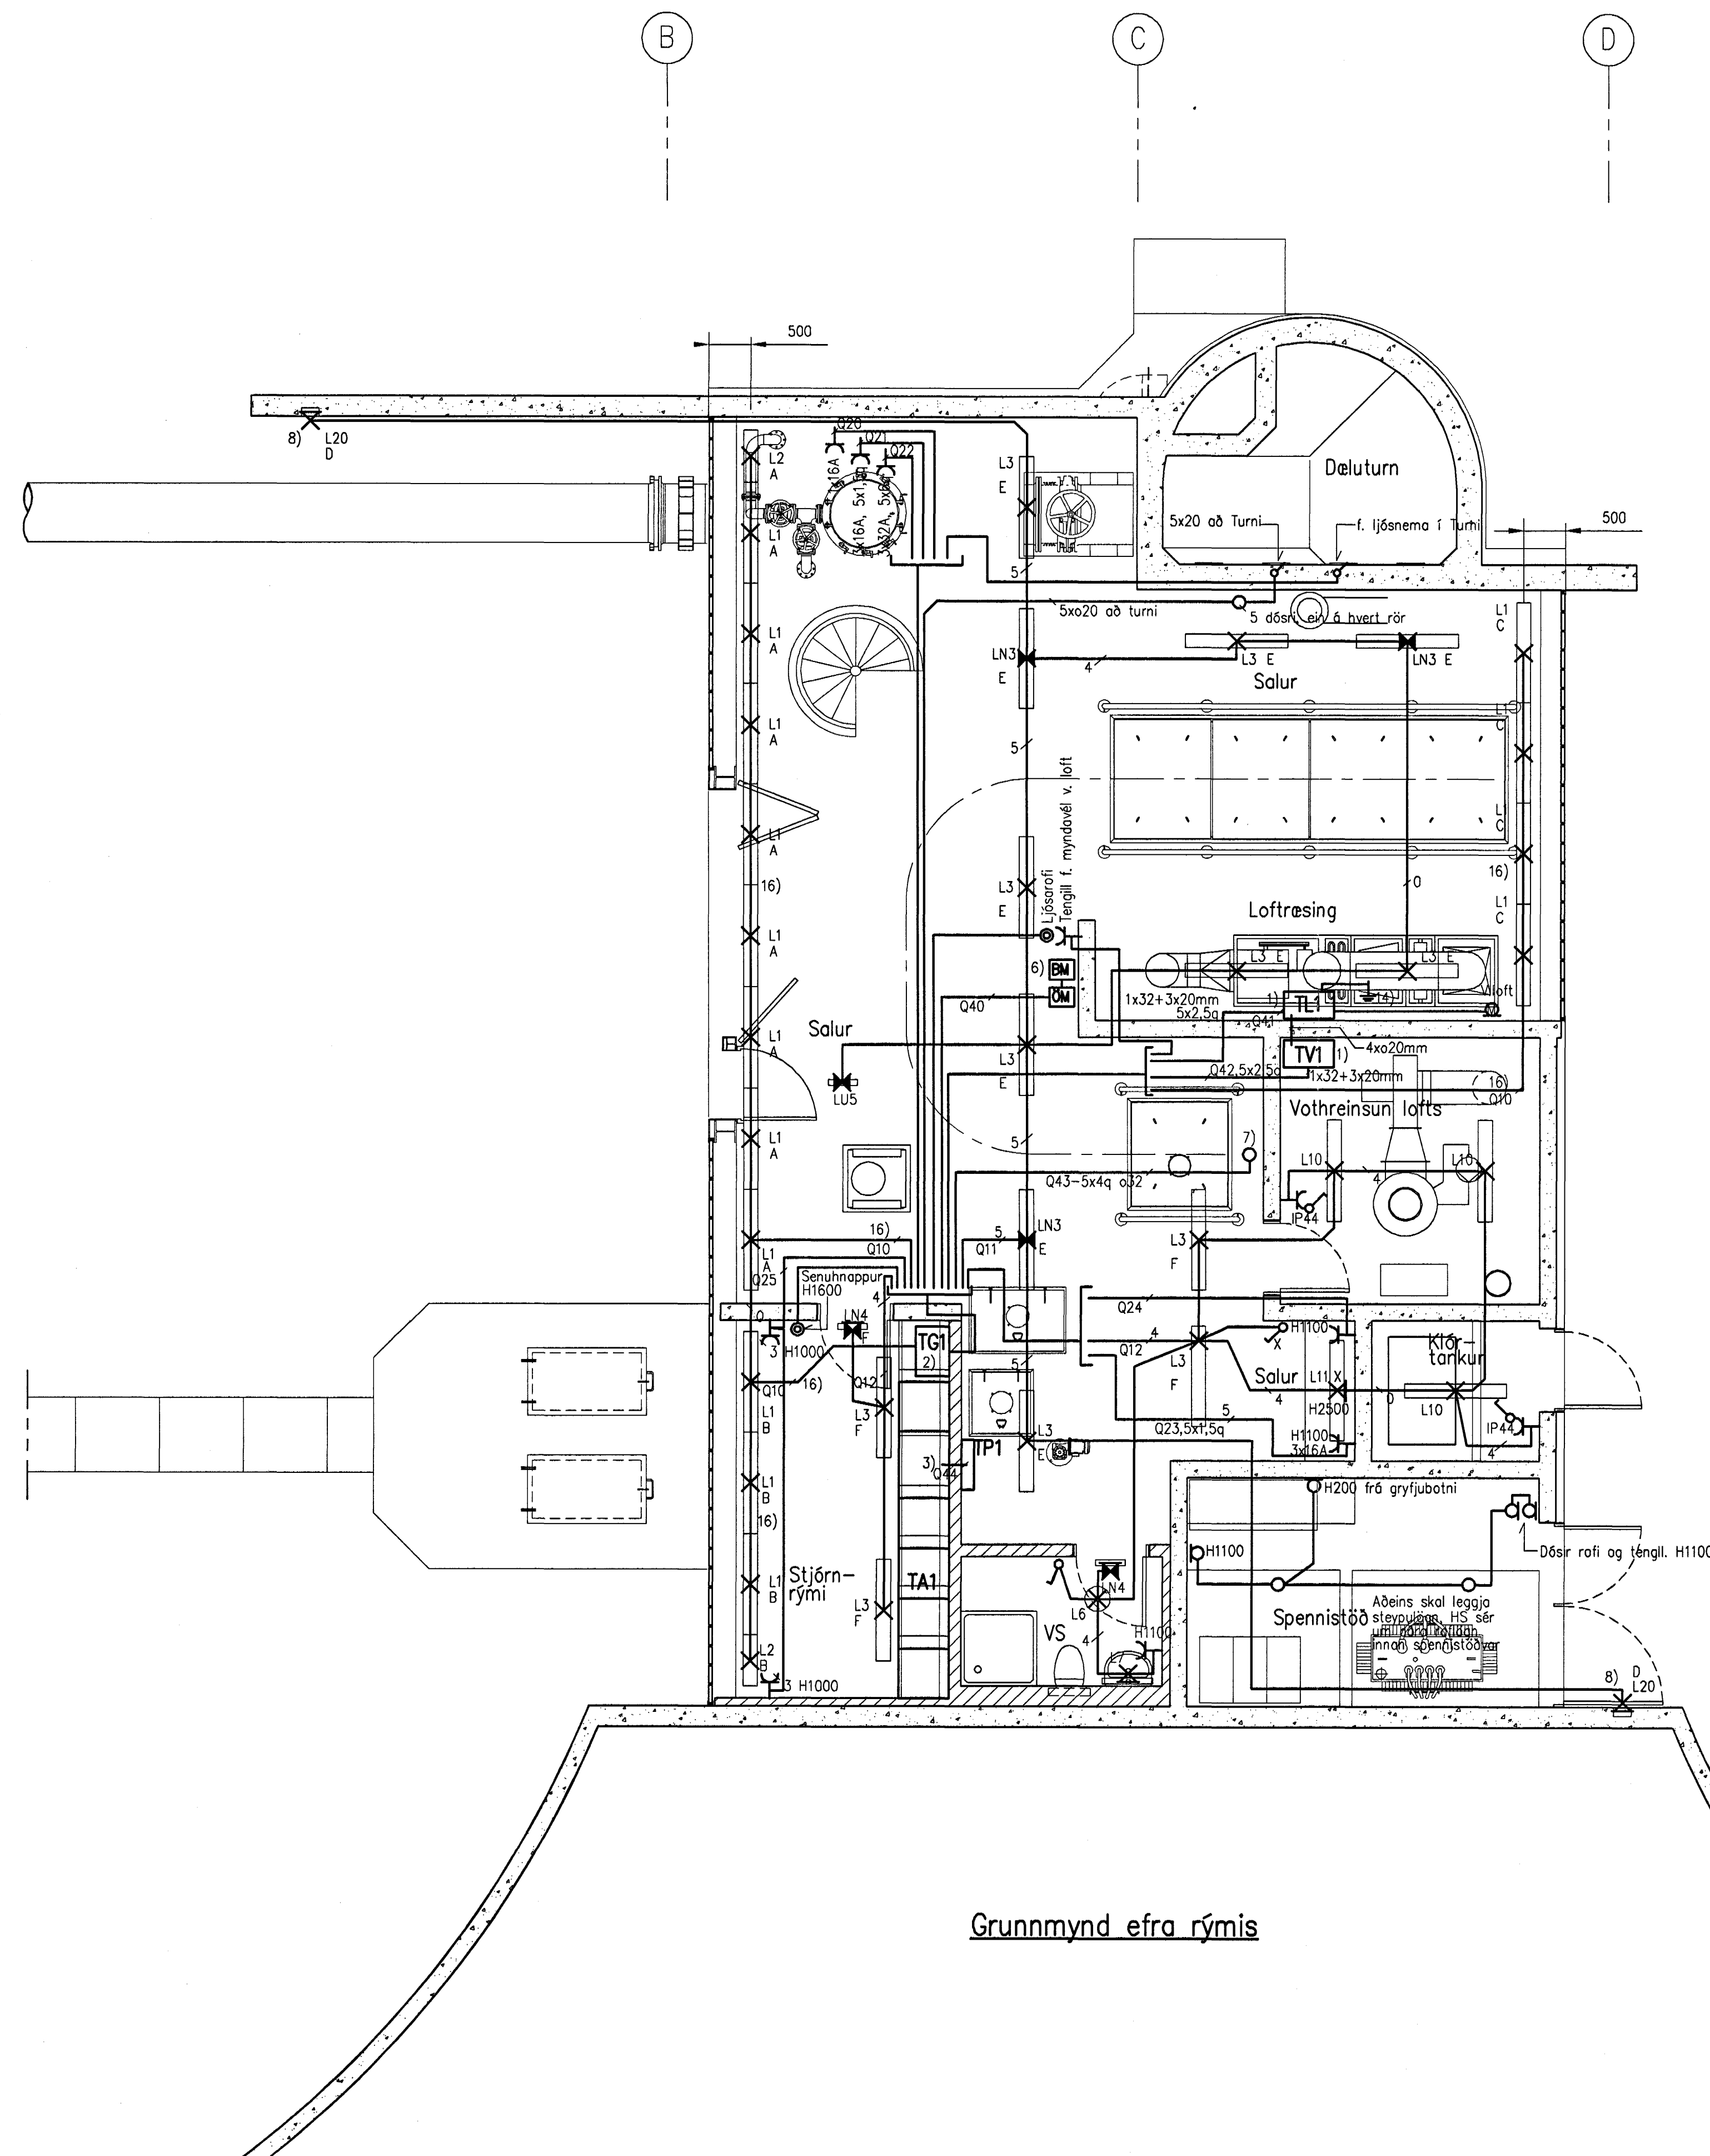


Snið í turni

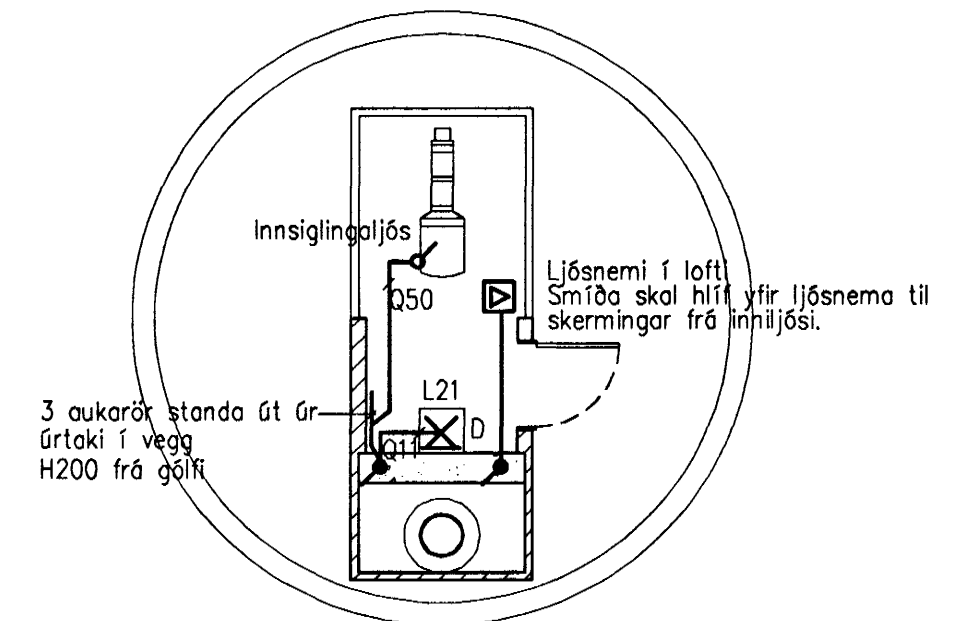

Ásýnd ofan á turn

[Signature]
Kl. 110457-2789

Grunnmynd efra rýmis

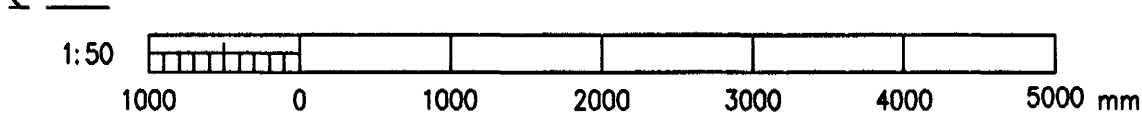

10 JUNI 2005
[Signature]

A		2005-04-18	VERKTEIKNING	SHT	-
Br.	Dags.	Breyting	Br.	Sp.	
HAFNARFJARDARBÆR BÚJARVERKFRÆÐINGURINN Í HAFNARFIRDI STRANDGÖTU 6 SM: 555 3444 220 HAFNARFJÖRDUR FAX: 565 3441					
DÆLUSTÖÐ VIÐ NORÐURGARÐ					
RAFLAGNIR					
RAFLÖGN EFRA RÝMI OG TURN					
VST Verkfræðistofa Sigurðar Thoroddsen hf. Armála 4, 108 Reykjavík, Sí: 611276-0289 Sími: 569 5000, fax: 589 5010, veffang: www.vst.is					
Manað:	SHT	Teiknað:	SEJ	Yfirforið:	ÍAR
Sambýskt í: VST hf.	<i>[Signature]</i>				Kl.: 061061-2669
Teiknarnúmer:	K:\2003.02\07\teikn\raf\6.21.dwg				
Mkv.	1:50	Blöðstær:	A1		
Dags.	MARS 2005	Nr:	2003.0207	6.21	A