


+3.22 50 ára flöð
 1. árs flöð
 +2.18 Stórstraumsflöð

2 3 4 5 6

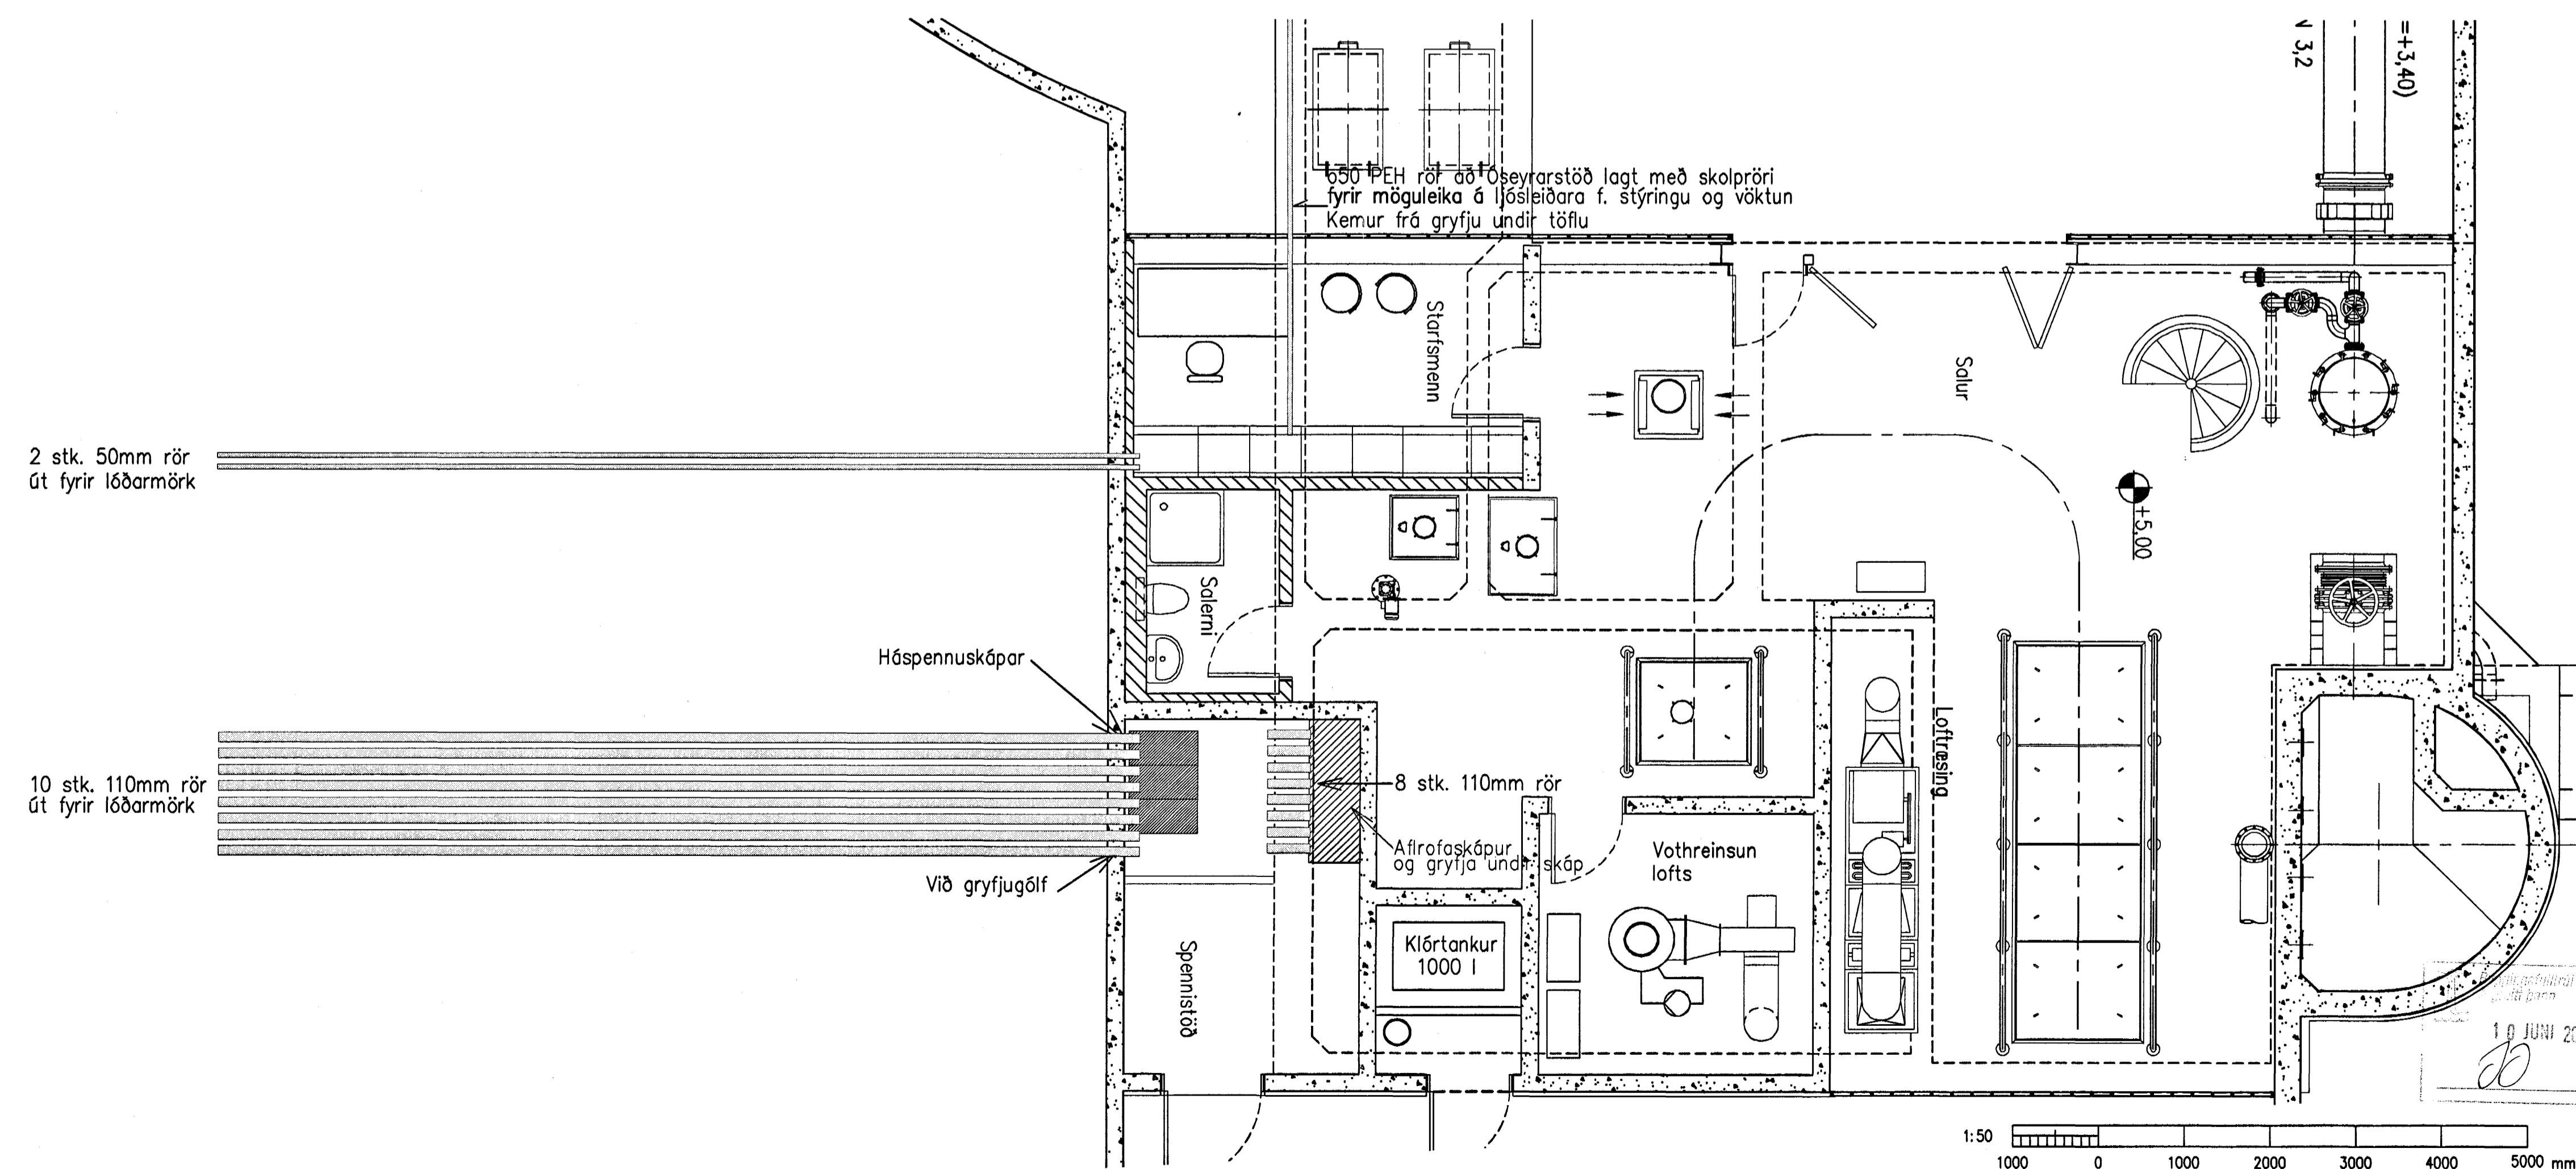


2 stk. 50mm rör út fyrir lóðarmörk

10 stk. 110mm rör út fyrir lóðarmörk

1:50
1000 0 1000 2000 3000 4000 5000 mm

Undirritun: samræmingarhönnuðar:

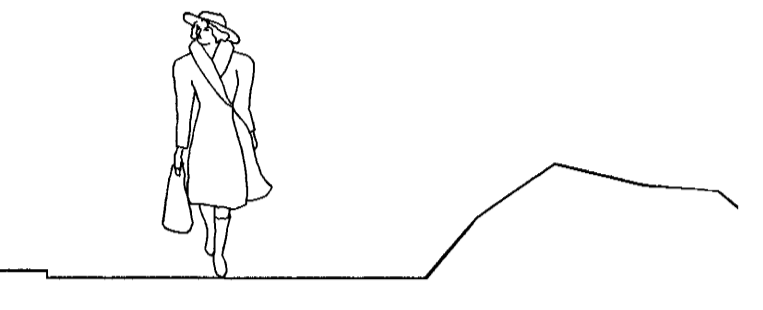

A	2005-04-18	VERKTEIKNING	SHT	-
Br.	Dags.	Breyting	Br.	Sp.
HAFNARFJARÐARBÆR BÆJARVERKFRÆÐINGURINN I HAFNARFIRÐI STRANDGÖTU 6 SM: 555 3444 220 HAFNARFJÖRÐUR FAX: 565 3441				
DÆLUSTÖÐ VIÐ NORÐURGARÐ RAFLAGNIR HEIMTAUGAR H.S. OG SÍMA				
Nr:				
VST Verfræðistofa Sigurðar Thoroddsen hf. Armála 4, 108 Reykjavík, sí: 611276-0289 Sími: 569 5000, fax: 569 5010, veffang: www.vst.is				
Hönnuð:	SHT	Teknuð:	SEJ	Yfirforð:
Sambýskt:				IAr
Tekuskrá:	K:\2003.02\07\tekn\raf\6.03.dwg			
Mkv:	1:50	Blöðstær: A1		
Dags:	MARS 2005	Nr:	2003.0207	6.03 A