



E SNID E-E

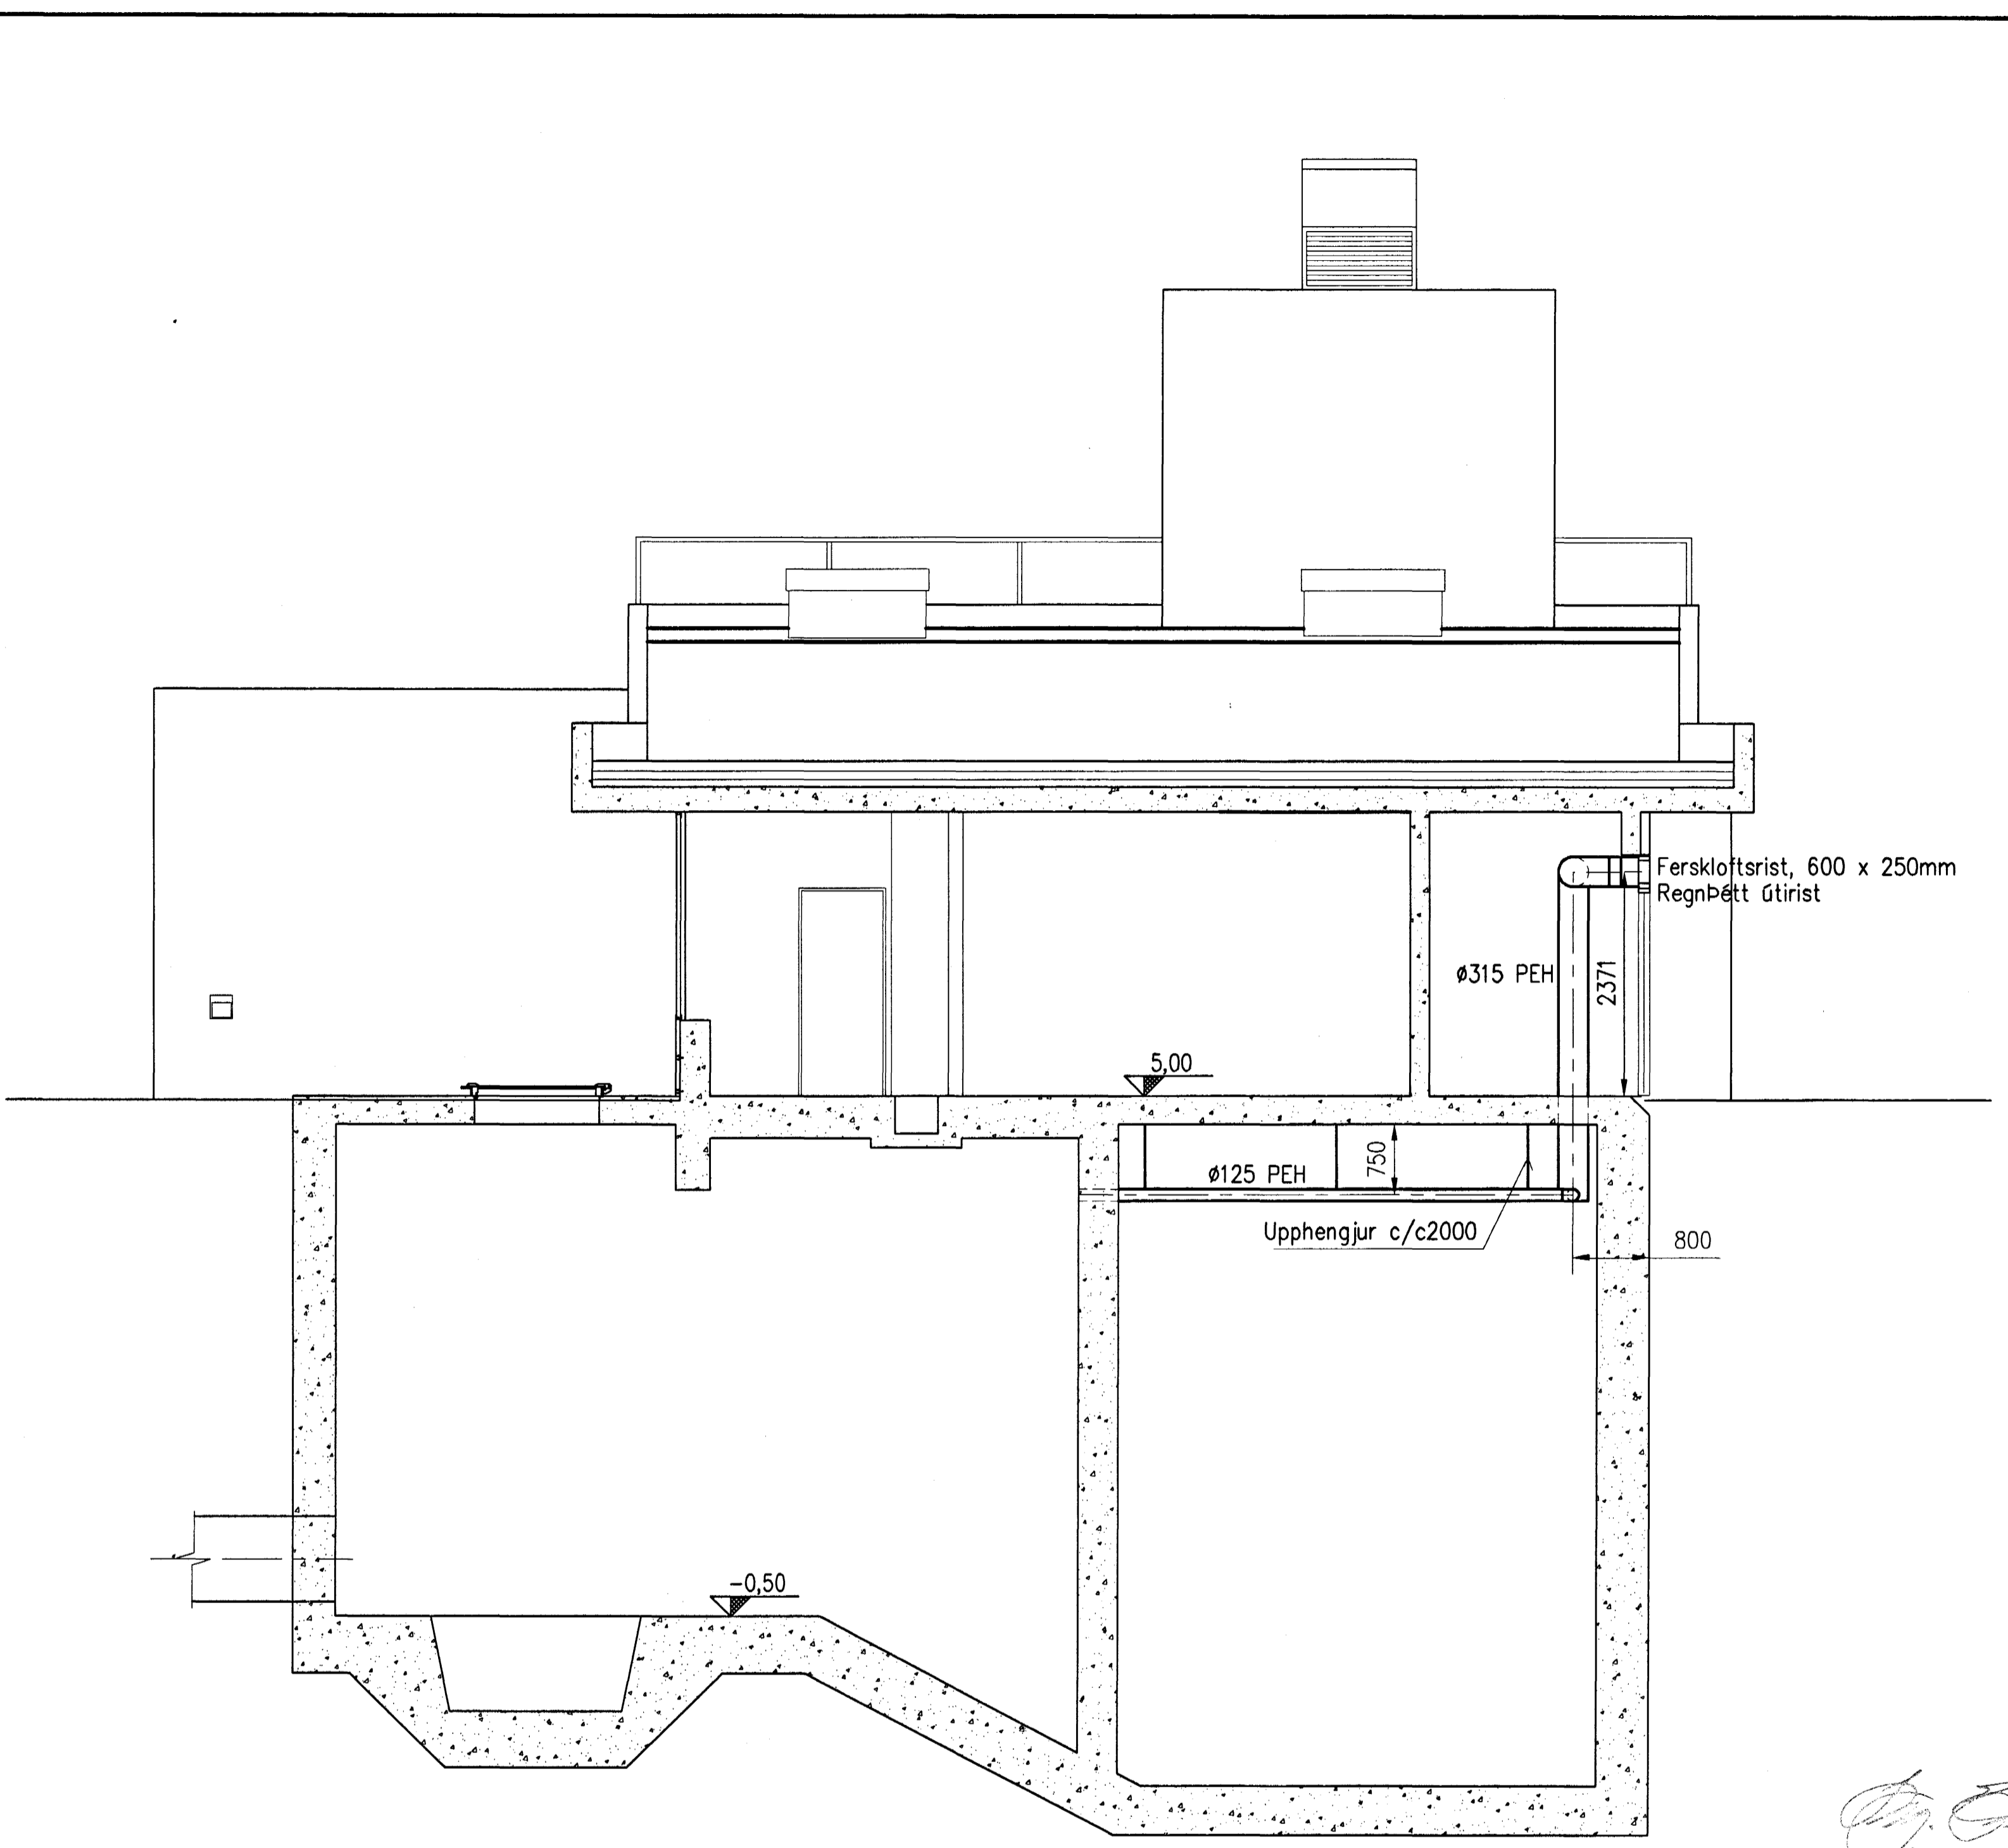

F SNID F-F

[Signature]
Kl. 110457-2789

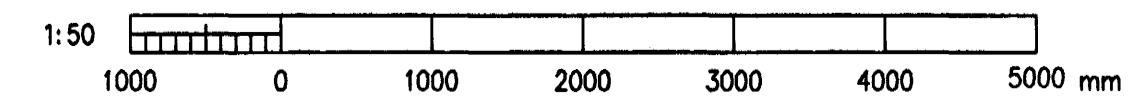

A		2005-05-10	VERKTEIKNING	ÓE	
Br.	Dags.	Breyting	Br.	Sp.	
HAFNARFJARDARBÆR FRÁVEITA HAFNARFJARDAR STRANDGÖTU 11 220 HAFNARFJÖRDUR Sími: 585 5665 Fax: 585 5639					
DÆLUSTÖÐ VIÐ NORBURGARÐ LAGNIR LOFTRÆSING LÖÐRÉTT SNID					
VST Verkfæðistofa Sigurðar Thoroddsen hf. Ármúla 4, 108 Reykjavík, Sími: 511276-0299 Sími: 569 5000, Fax: 569 5010, veffang: www.vst.is					
Hannað:	NH	Teknað:	KSG	Yfirforð:	GPÉ
Sambýskt íh-VST íh:	<i>[Signature]</i>		Kl:	210444-7269	
Töluskrá:	K:\2003.02\07\tekn\loagn\loft\511.dwg				
Mkv:	1:50	Blaðstærð:	A1		
Dags:	MARS 2005	Nr:	2003.0207	5.11	A