



C SNÍÐ C-C

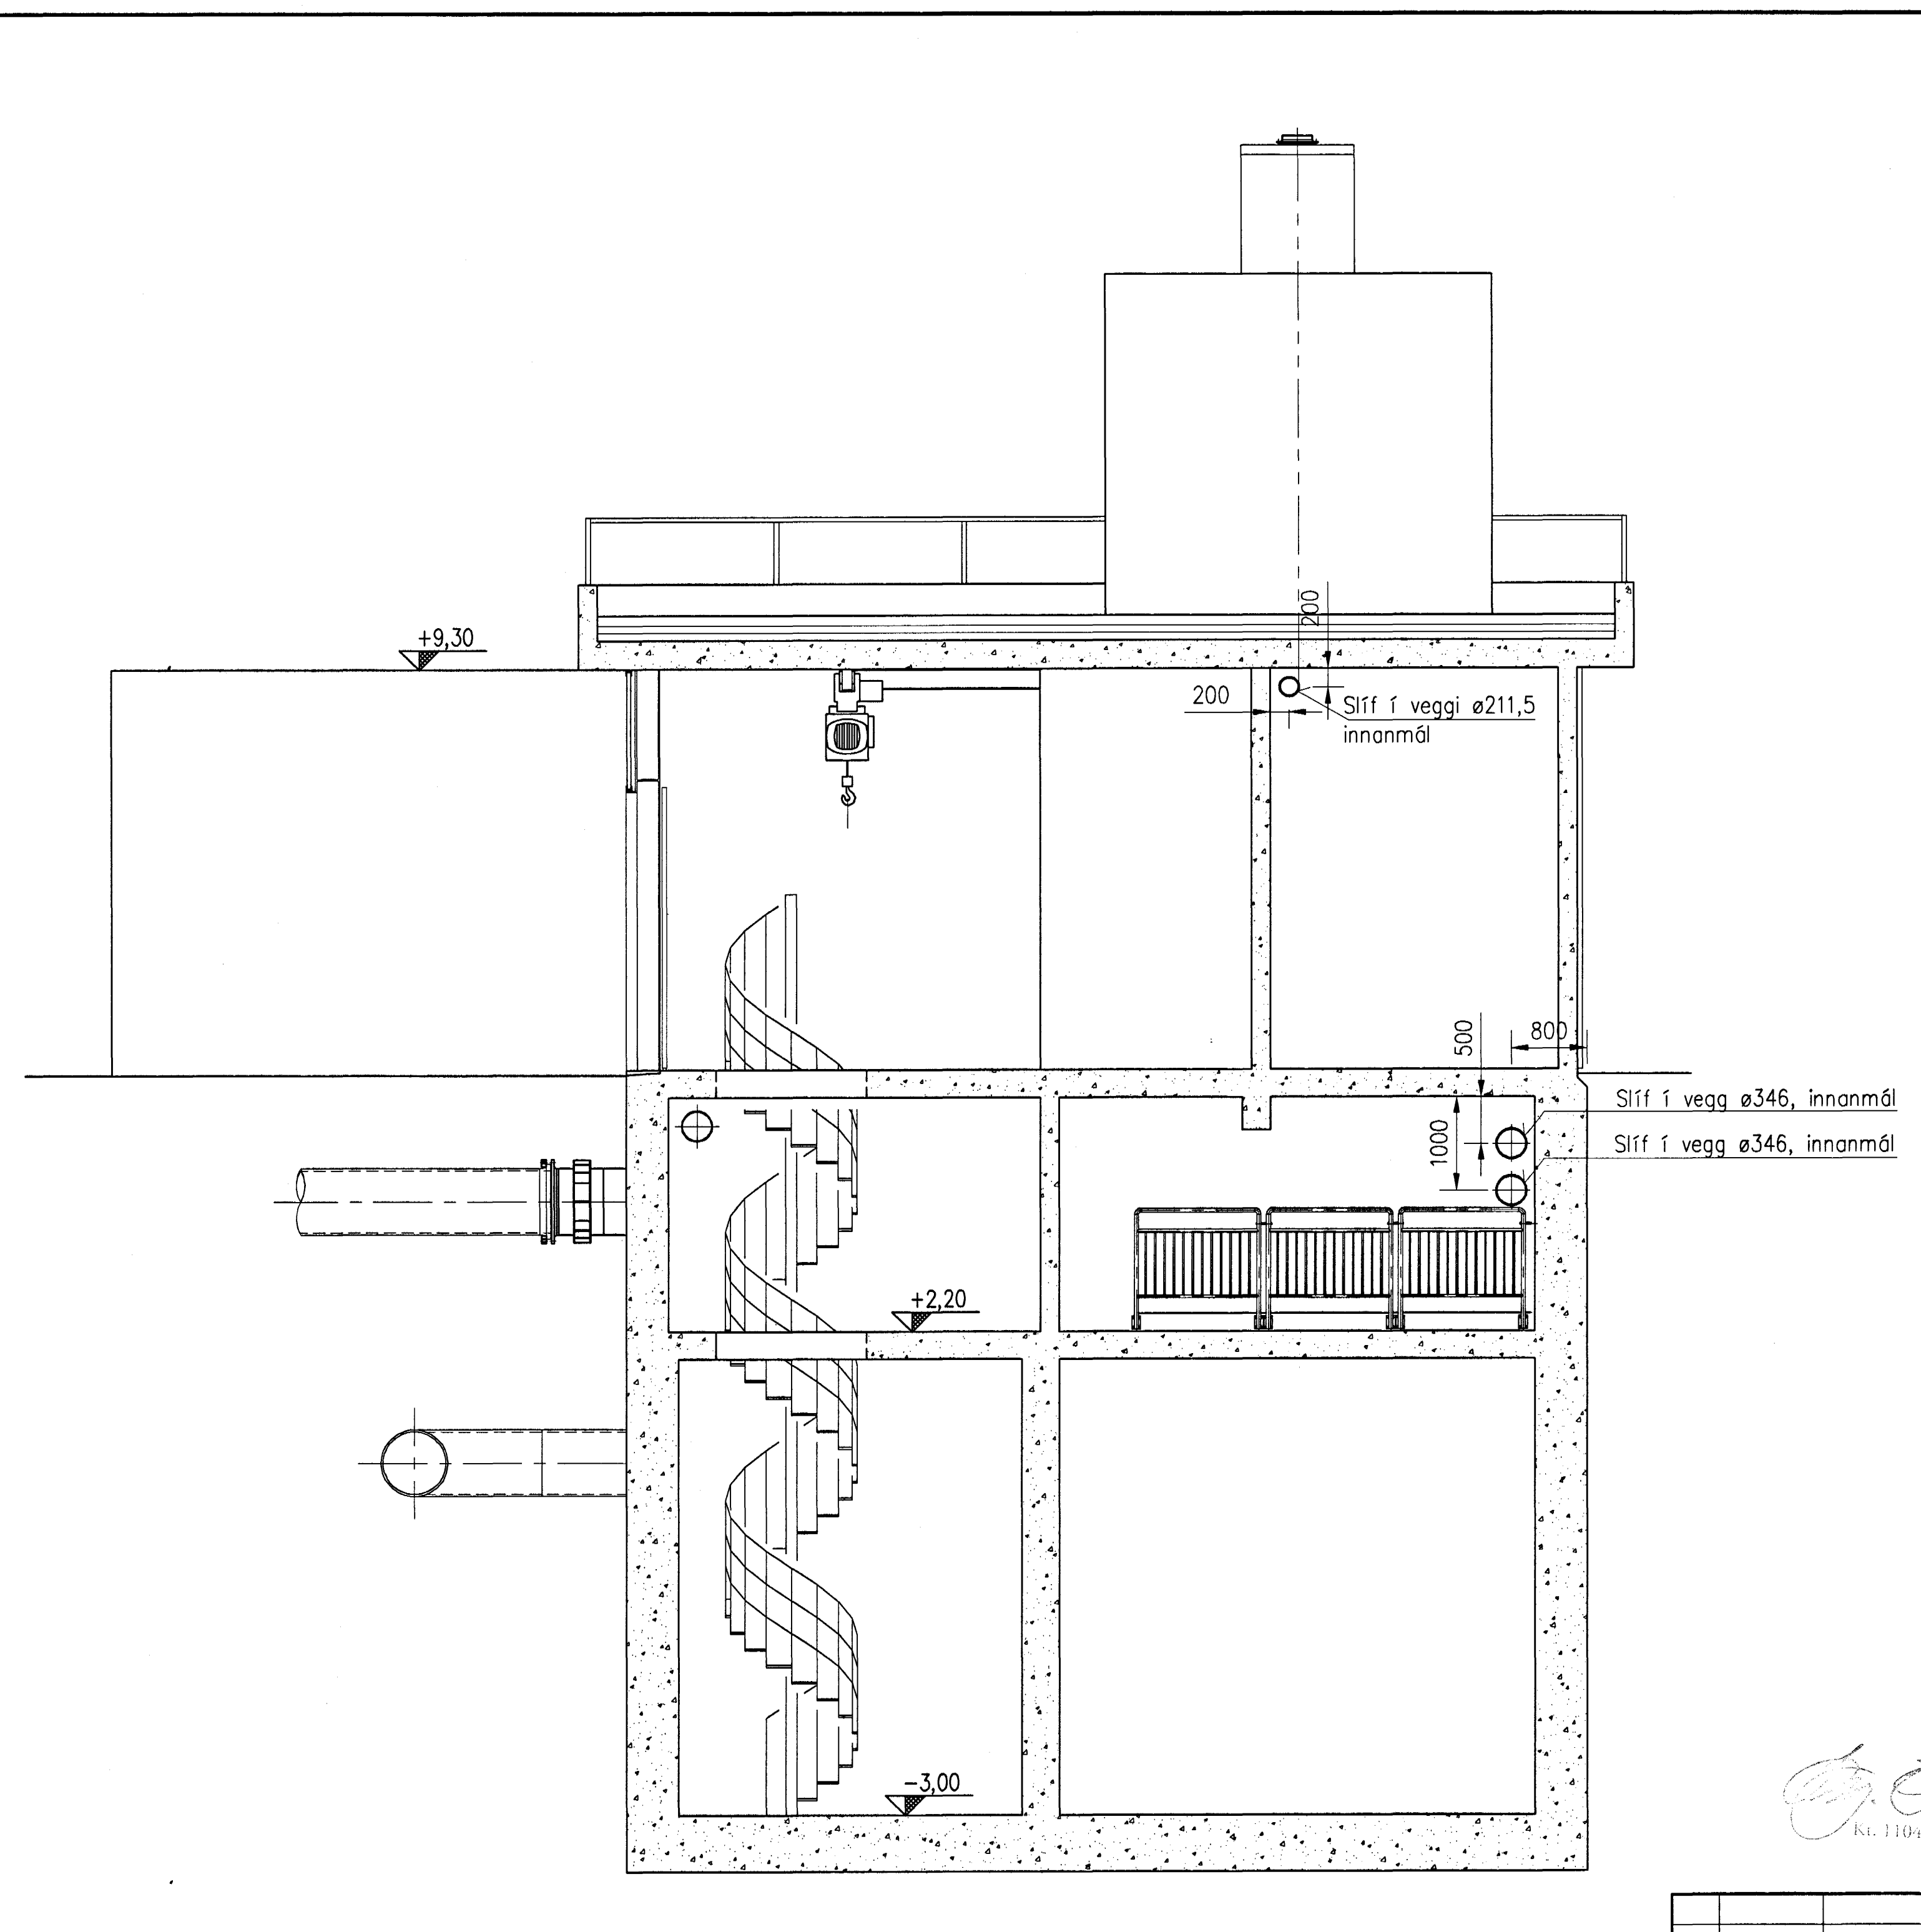

D SNÍÐ D-D

*[Signature]*  
Kl. 110457-2789

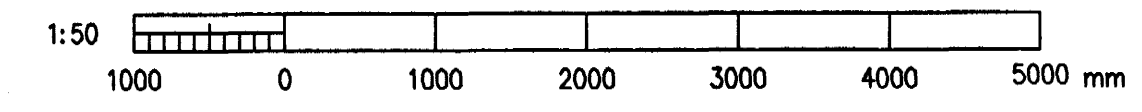

A		2005-05-10	VERKEIKNING	ÓE
Br.	Daga.	Breyting	Br.	Sp.
<b>HAFNARFJARÐARBÆR</b> FRÁVEITA HAFNARFJARÐAR STRANDGÖTU 11 220 HAFNARFJÖRDUR Sími: 565 5665 FAK: 565 5639				
<b>DÆLUSTÖÐ VÐ NORÐURGARÐ</b> LAGNIR LOFTRÉSING LÖÐRÉTT SNÍÐ, C OG D				
Númer:				
<b>VST Verkræðistofa Sigurðar Thoroddsen hf.</b> Arnóla 4, 108 Reykjavík, kt. 611276-0289 Sími: 569 5000, fax: 569 5010, vefvang: www.vst.is				
Hannað:	NH	Teiknað:	KSG	Yfirforið: GPÉ
Sermbúi:	<i>[Signature]</i>		Kl.:	210444-7269
Tilvaldi:	K:\2003.02\07\teikn\lagn\lagn\510.dwg			
Mkv:	1:50	Bioðstær:	A1	
Daga:	MARS 2005	Nr.:	2003.0207	5.10 A

*[Stamp]*  
10 JUNI 2005  
*[Signature]*