



GRUNNMYND EFRA RÝMIS

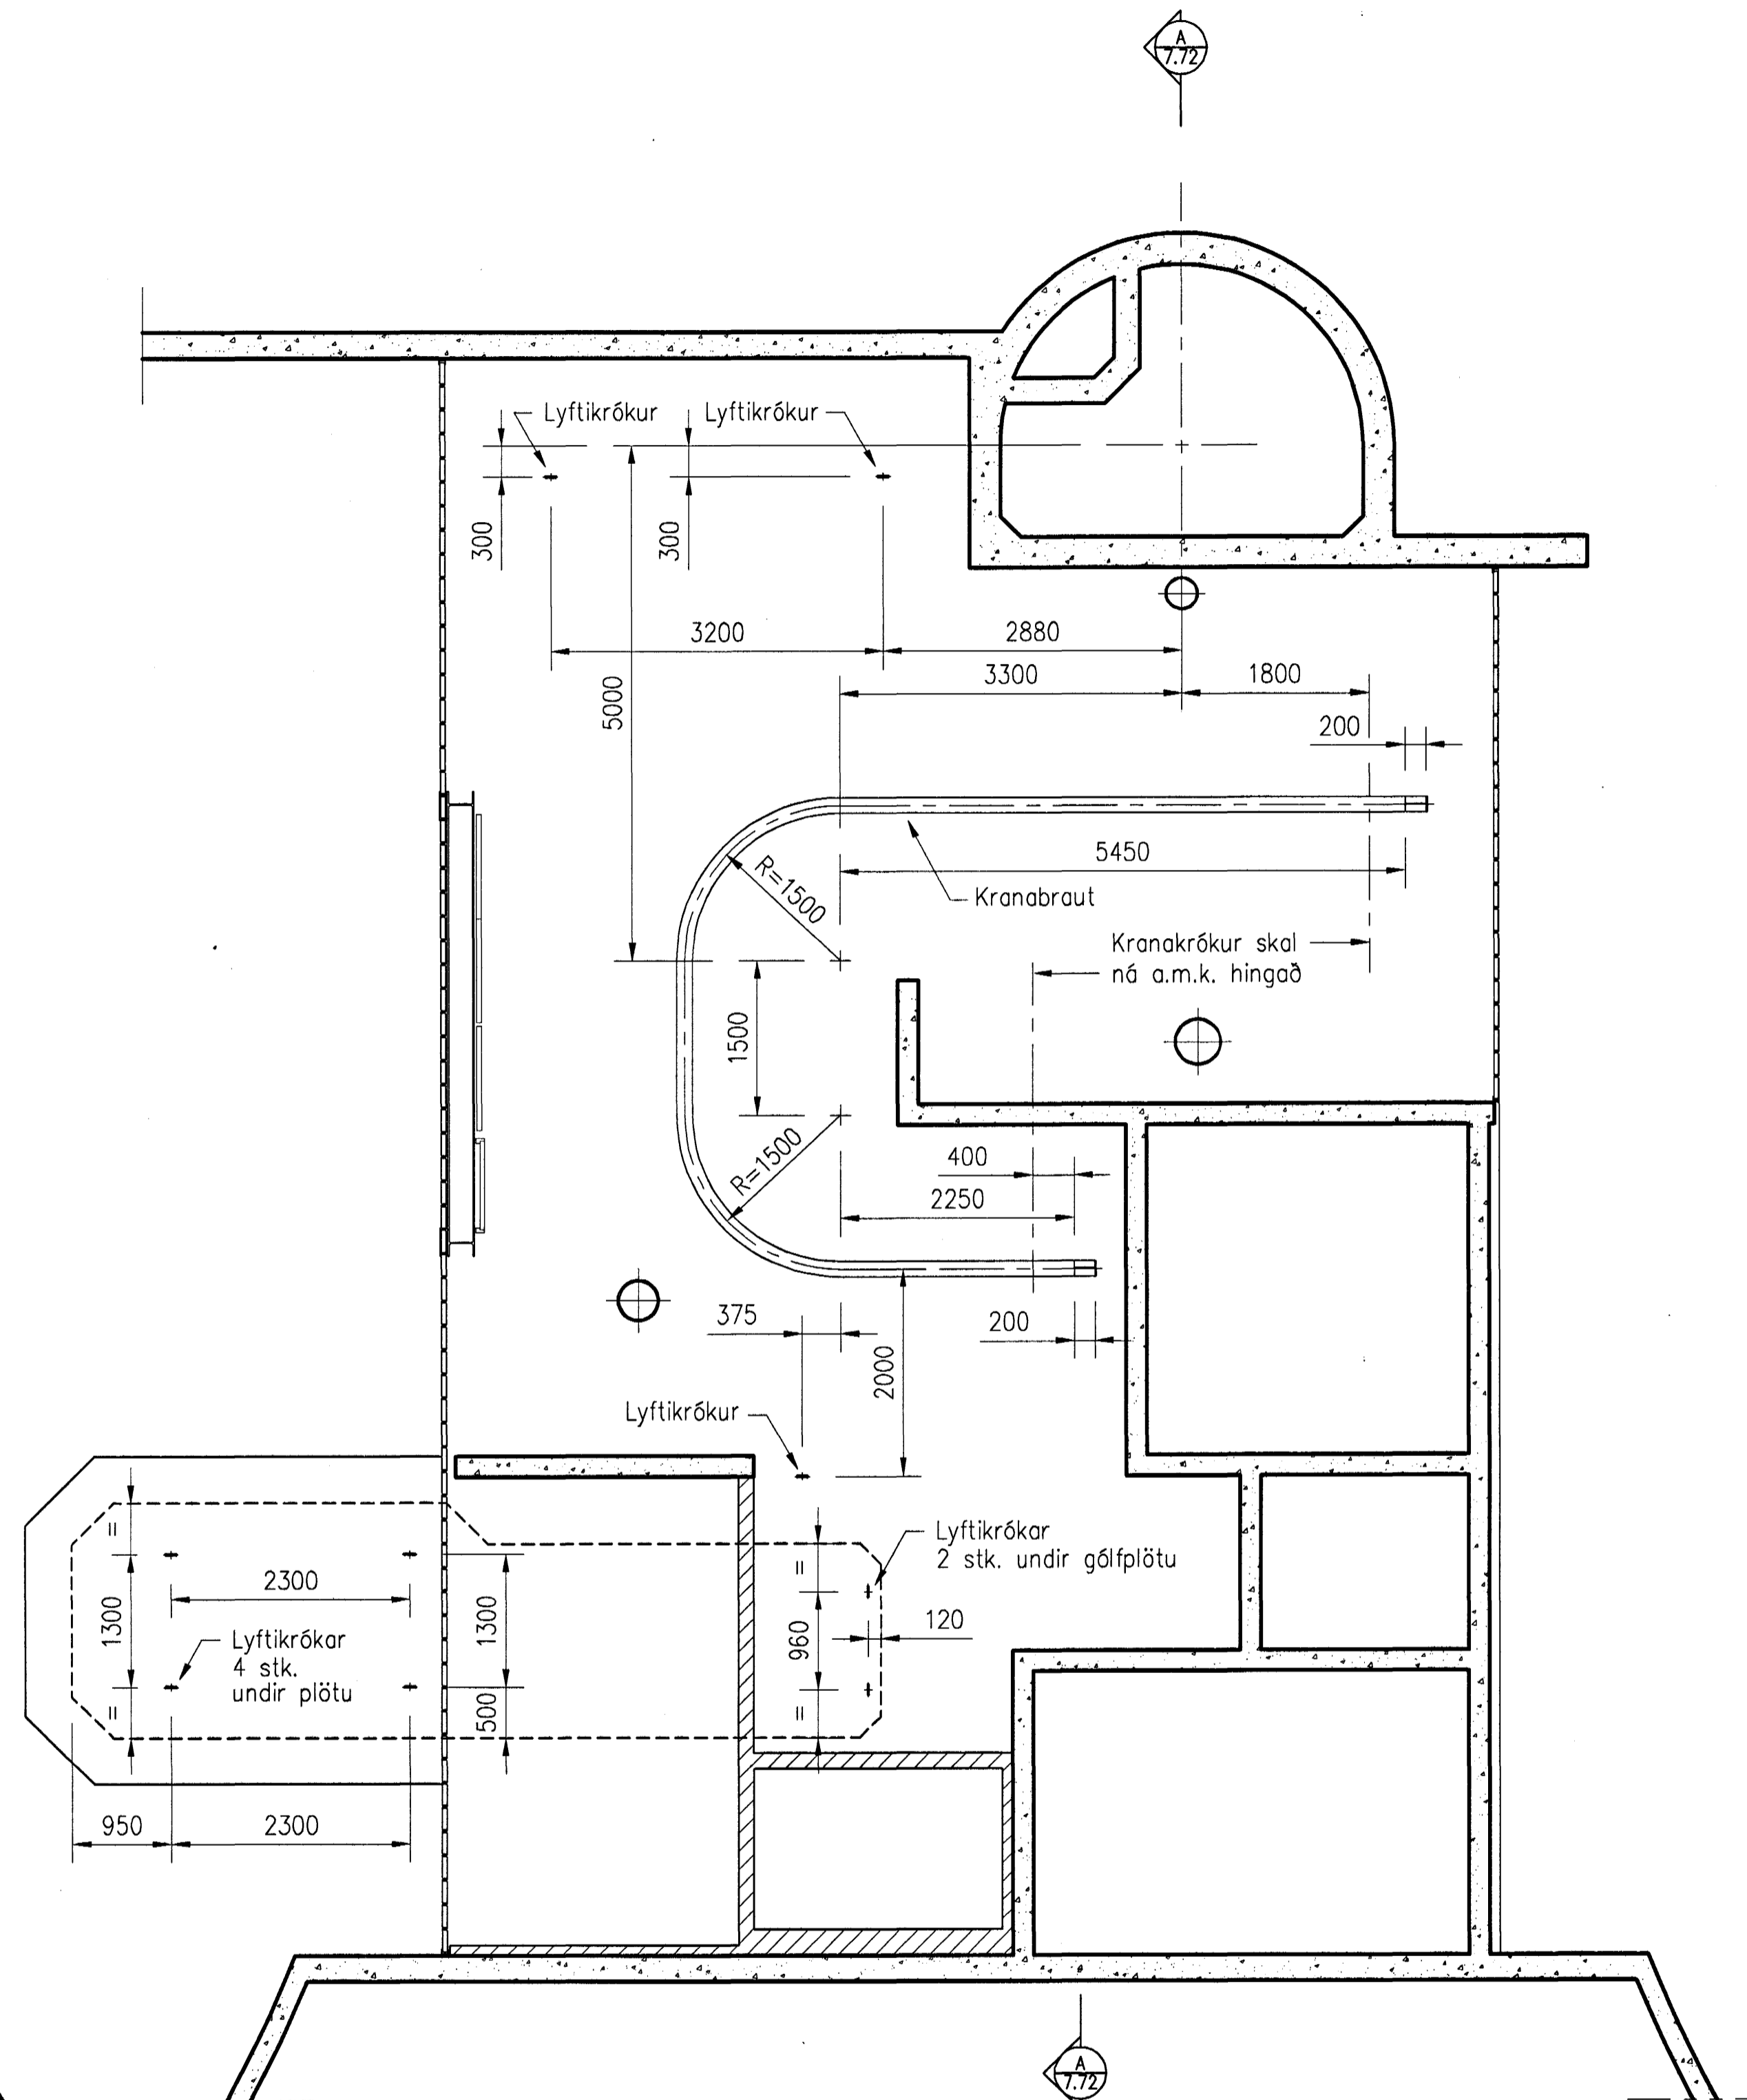

SNIÐ Í EFRA RÝMI VIÐ LOFT

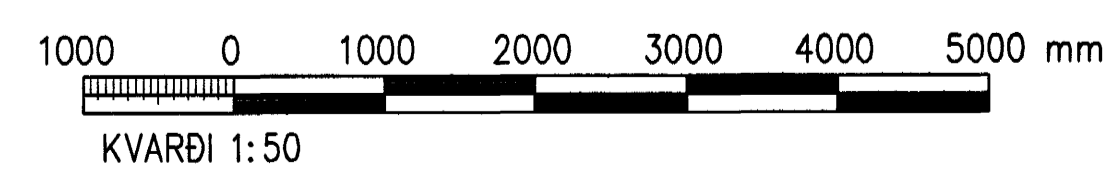

A 2005-05-10		VERKTEIKNING	ÓE
Br.	Daga.	Breyting	Br. Sp.
 HAFNARFJARDARBÆR FRÁVEITA HAFNARFJARÐAR STRANDGÖTU 11 220 HAFNARFJÖRÐUR Sími: 565 5665 Fax: 565 5639			
DÆLUSTÖÐ VIÐ NORDURGARÐ HÚSKRANI KRANABRAUT OG LYFTIKRÓKAR BLAD 1			
Nr:			
VST Verkræðistofa Sigurðar Thoroddsen hf. Armóla 4, 108 Reykjavík, kt: 611276-0289 Sími: 569 5000, fax: 569 5010, vefbong: www.vst.is			
Hannab:	GP 6	Teknab:	GP 6
Yfirforb:	SI 0	Sambýktl. fr. VST ht:	210444-7269
Töluskrá:	K:\2003.02\07\tekn\logn\pípu\M-771.dwg		
Mkv.	1:50	Blöðabær:	A1
Daga:	MARS 2005	Nr:	2003.0207 7.71 A