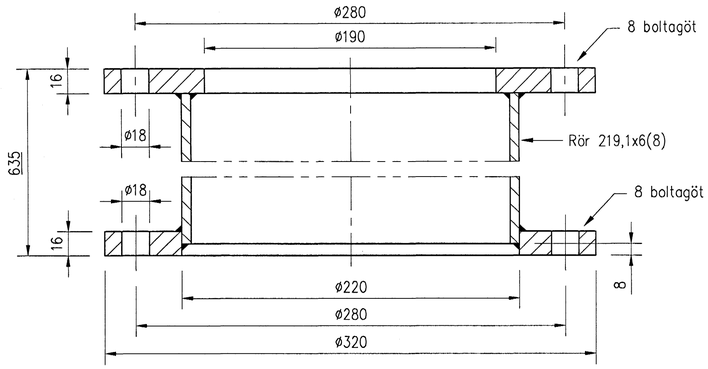

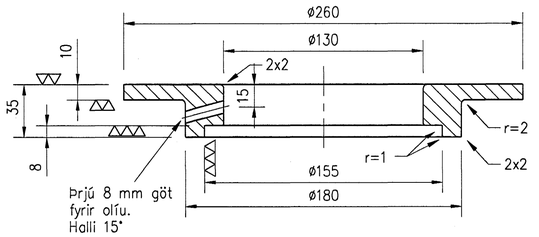

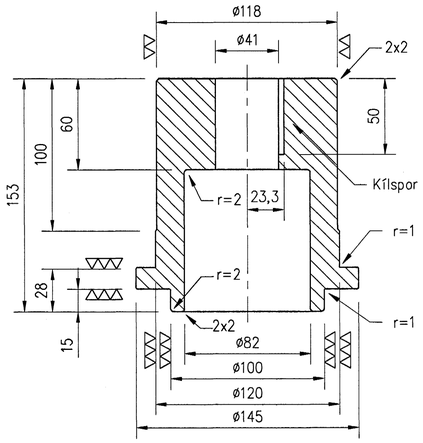

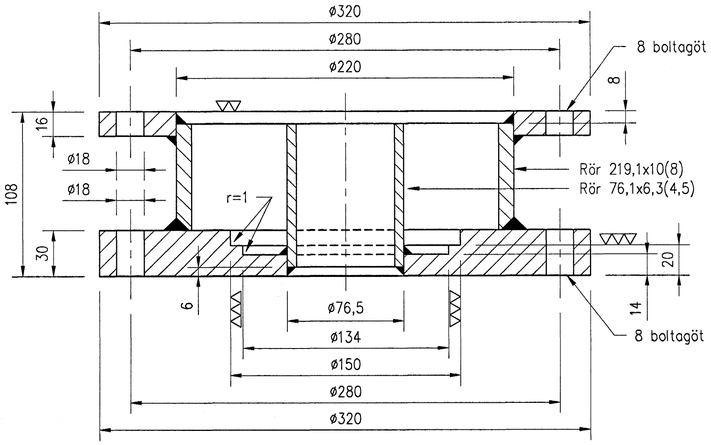

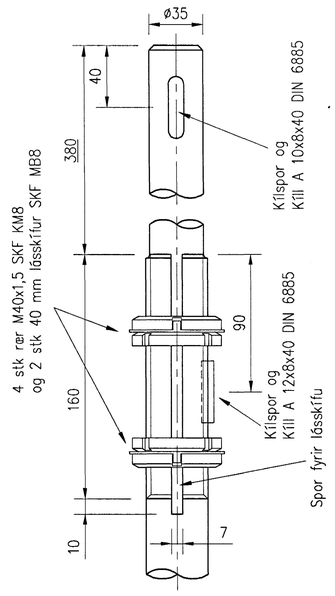

SPINDILENDI

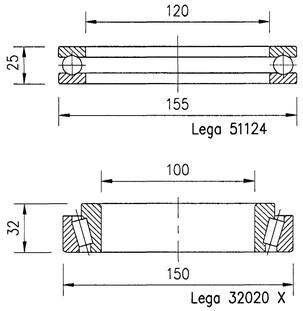

LEGUR

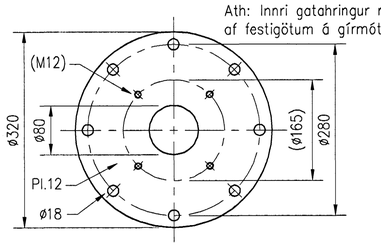

MILLIPLATA

1:5

Verktaki skal gæta þess að vikmál við rennsli á hlutum á þessari teikningu séu í innbyrðis samræmi hvert við annað og í samræmi við uppgefnar legur, þannig að hluturinn vinni eðlilega eftir samsetningu.

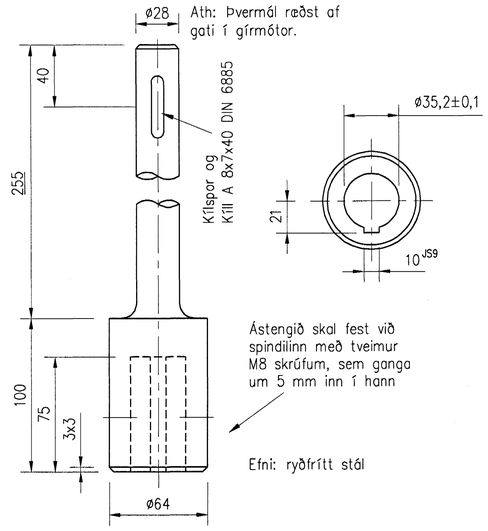

ÁSTENGI

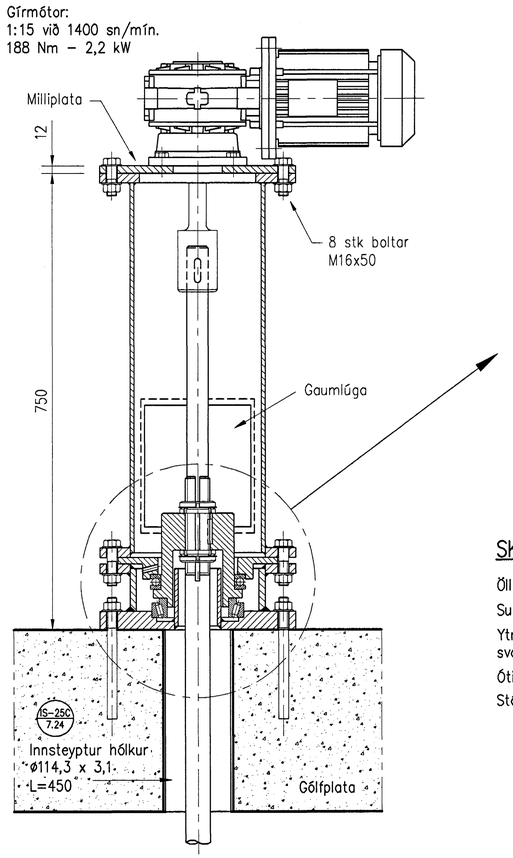

X
3.52
DRIF
1:5

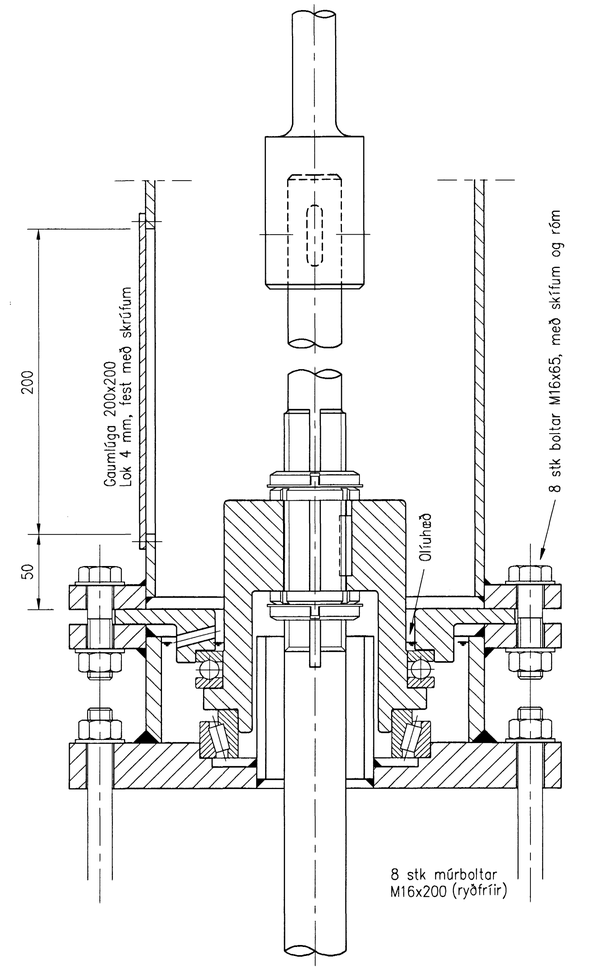

SAMSETNINGARMYND

SKÝRINGAR

Öll mál eru í millimetrum

Suður hafa a-mál minnst 5 mm

Ytri fletir drifbúnaðar skulu ryðhreinsaðir og málaðir svo og innri fletir toppstykkis

Ótilgreint stál er St. 37-2

Stál í öxli skal vera ryðfrítt

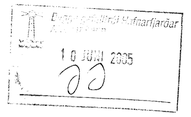

100 0 100 200 300 400 500 mm

KVARÐI 1:5

50 0 50 100 150 200 mm

KVARÐI 1:2

Br.	Dags.	Breyting	Br.	Sþ.
A	2005-05-10	VERKTEIKNING	ÓE	

HAFNARFJARÐARBÆR
FRÁVEITA HAFNARFJARÐAR
STRANDGÖTU 11
220 HAFNARFJÖRÐUR
SÍMI: 585 5555
FAX: 585 5539

DÆLUSTÖÐ VIÐ NORÐURGARÐ
RENNILOKA
SÉRHLUTAR
BLAÐ 2

Nr:

VST Verkfræðistofa Sigurðar Thoroddsen hf.
Ármúla 4, 108 Reykjavík, kt: 611276-0289
Sími: 569 5000, fax: 569 5010, veffang: www.vst.is

Hannað:	Teiknað:	Yfirfarið:
GPé	GPé	SIÓ

Samþykkt fh. VST hf: Kt.: 210444-7269

Tölvuskrá: K:\2003.02\07\teikn\lagn\pipu\M-758.dwg

Mkv.	Blaðstærð:
1:2	A1

Dags.	Nr:
MARS 2005	2003.0207 7.58 A