




GRUNNMYND INNRENNSLISRÝMIS

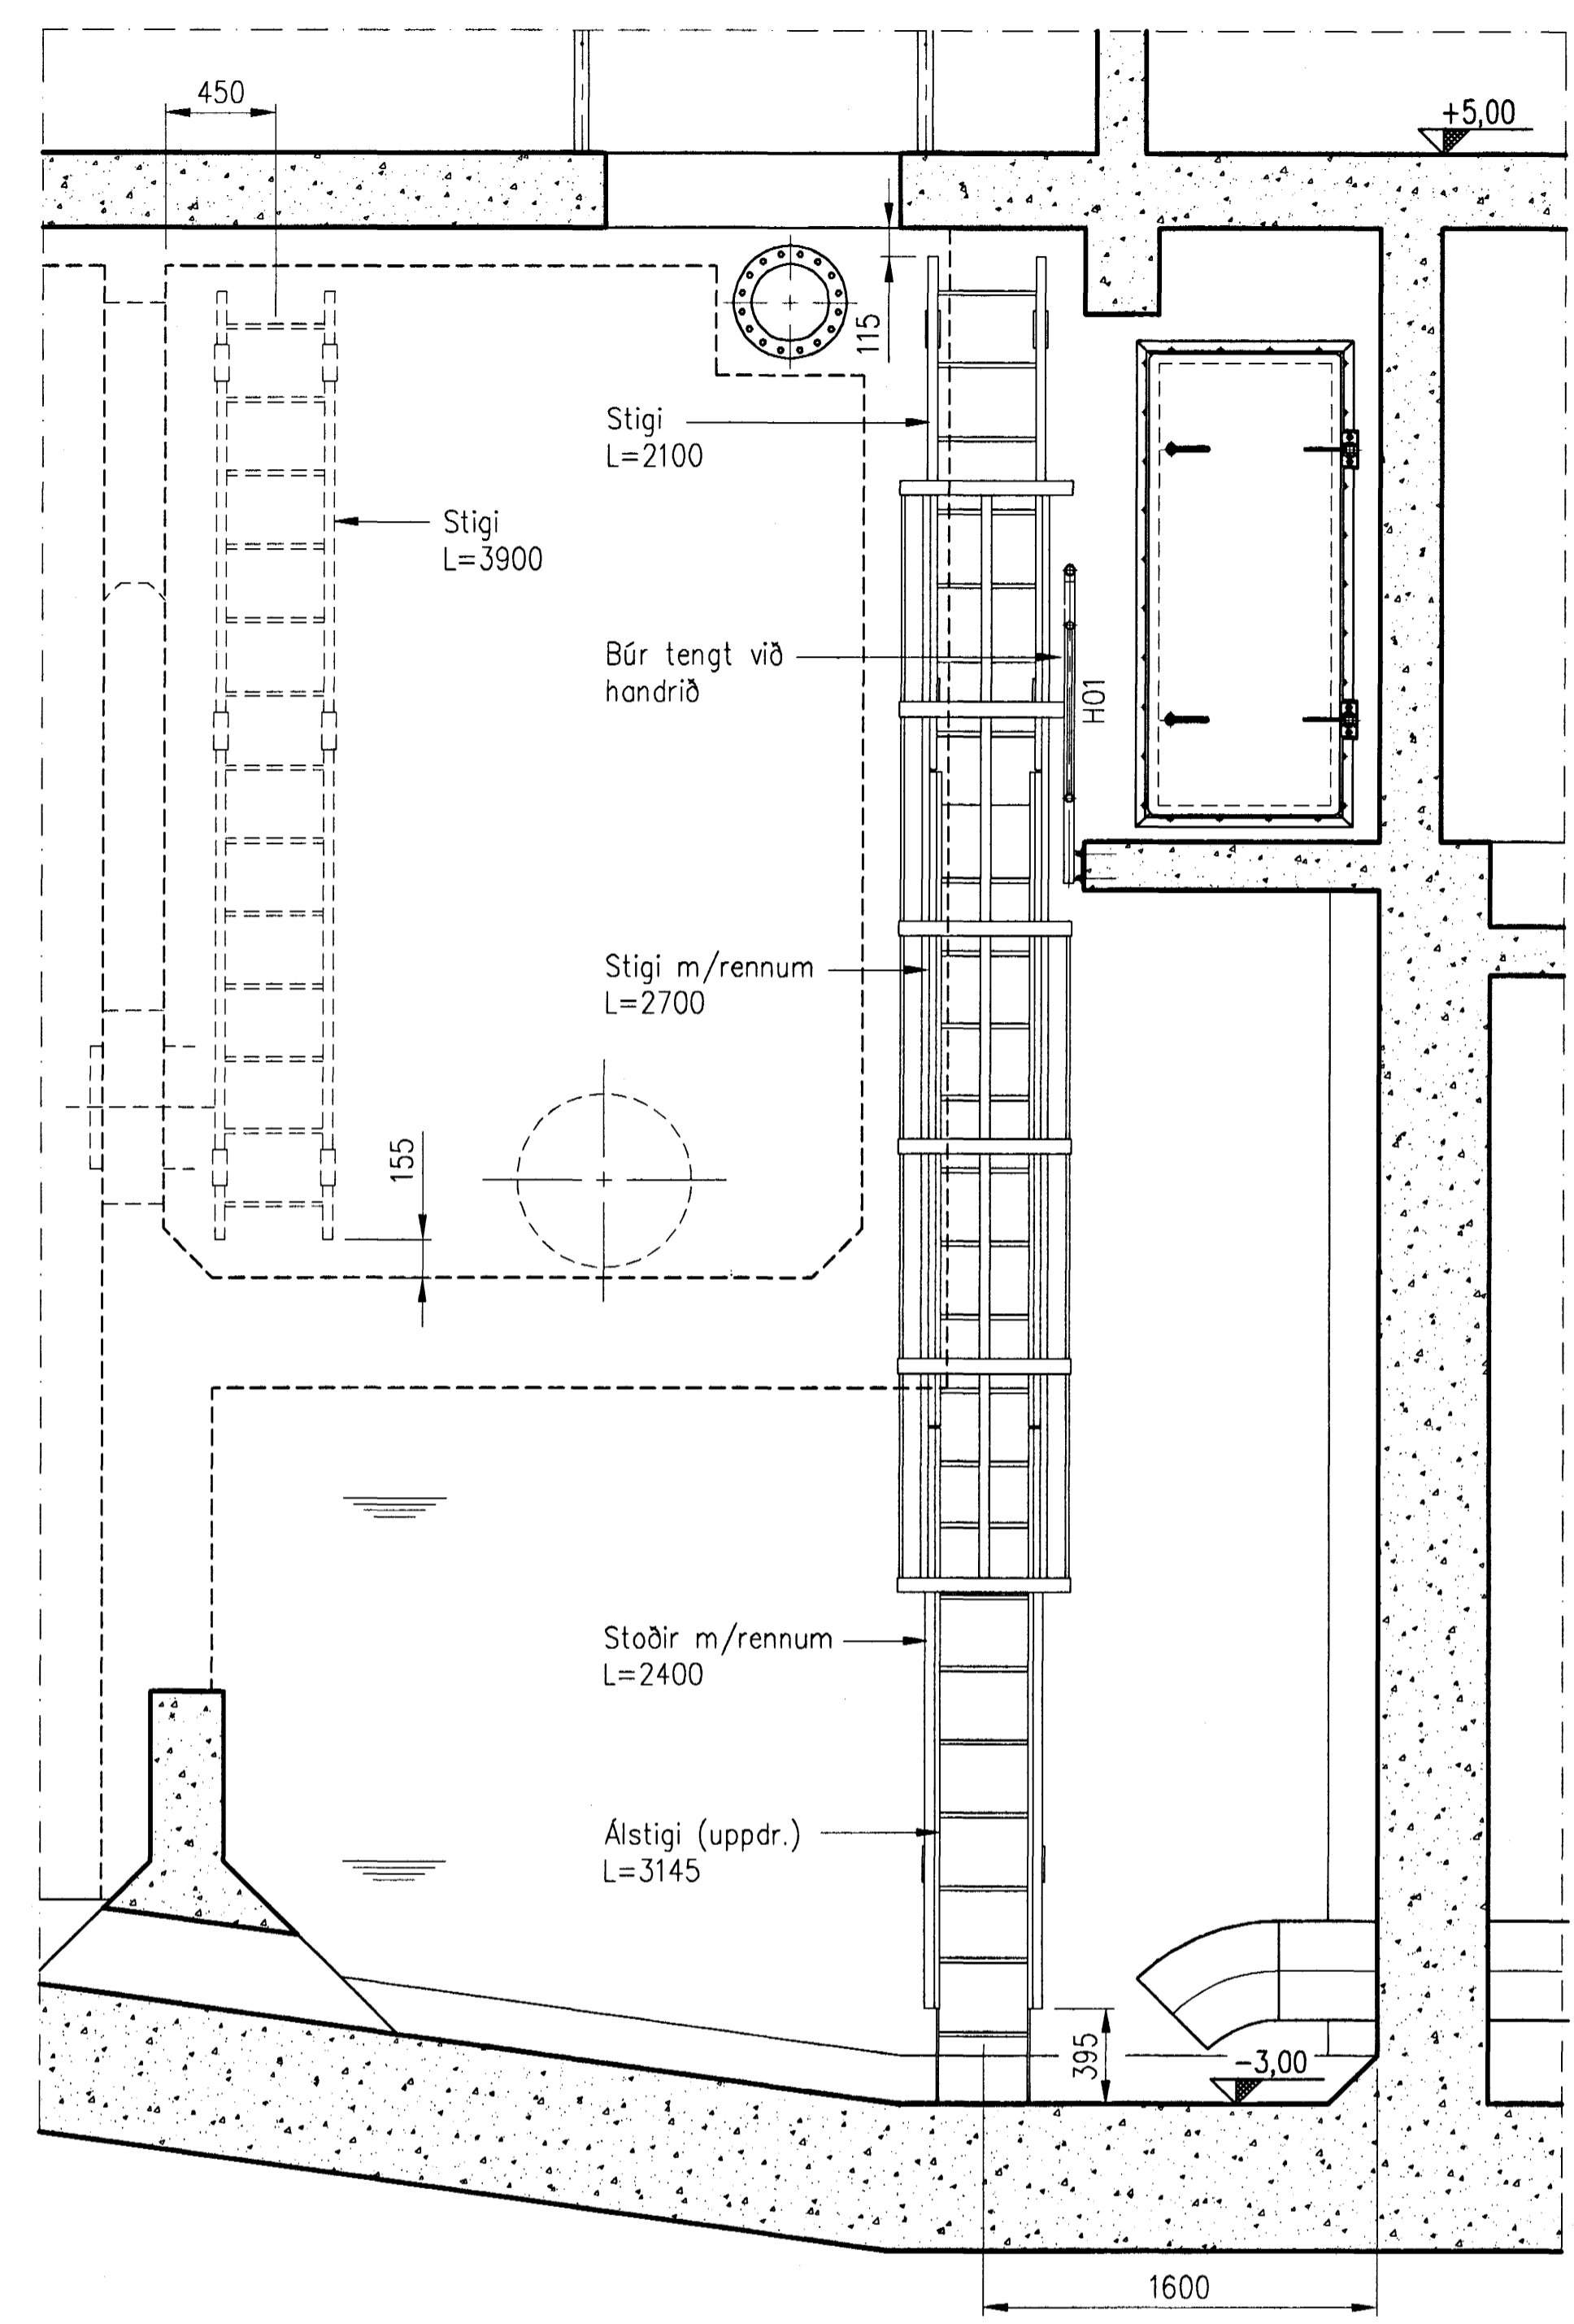

LANGSNID Í SKOLPRÝMI

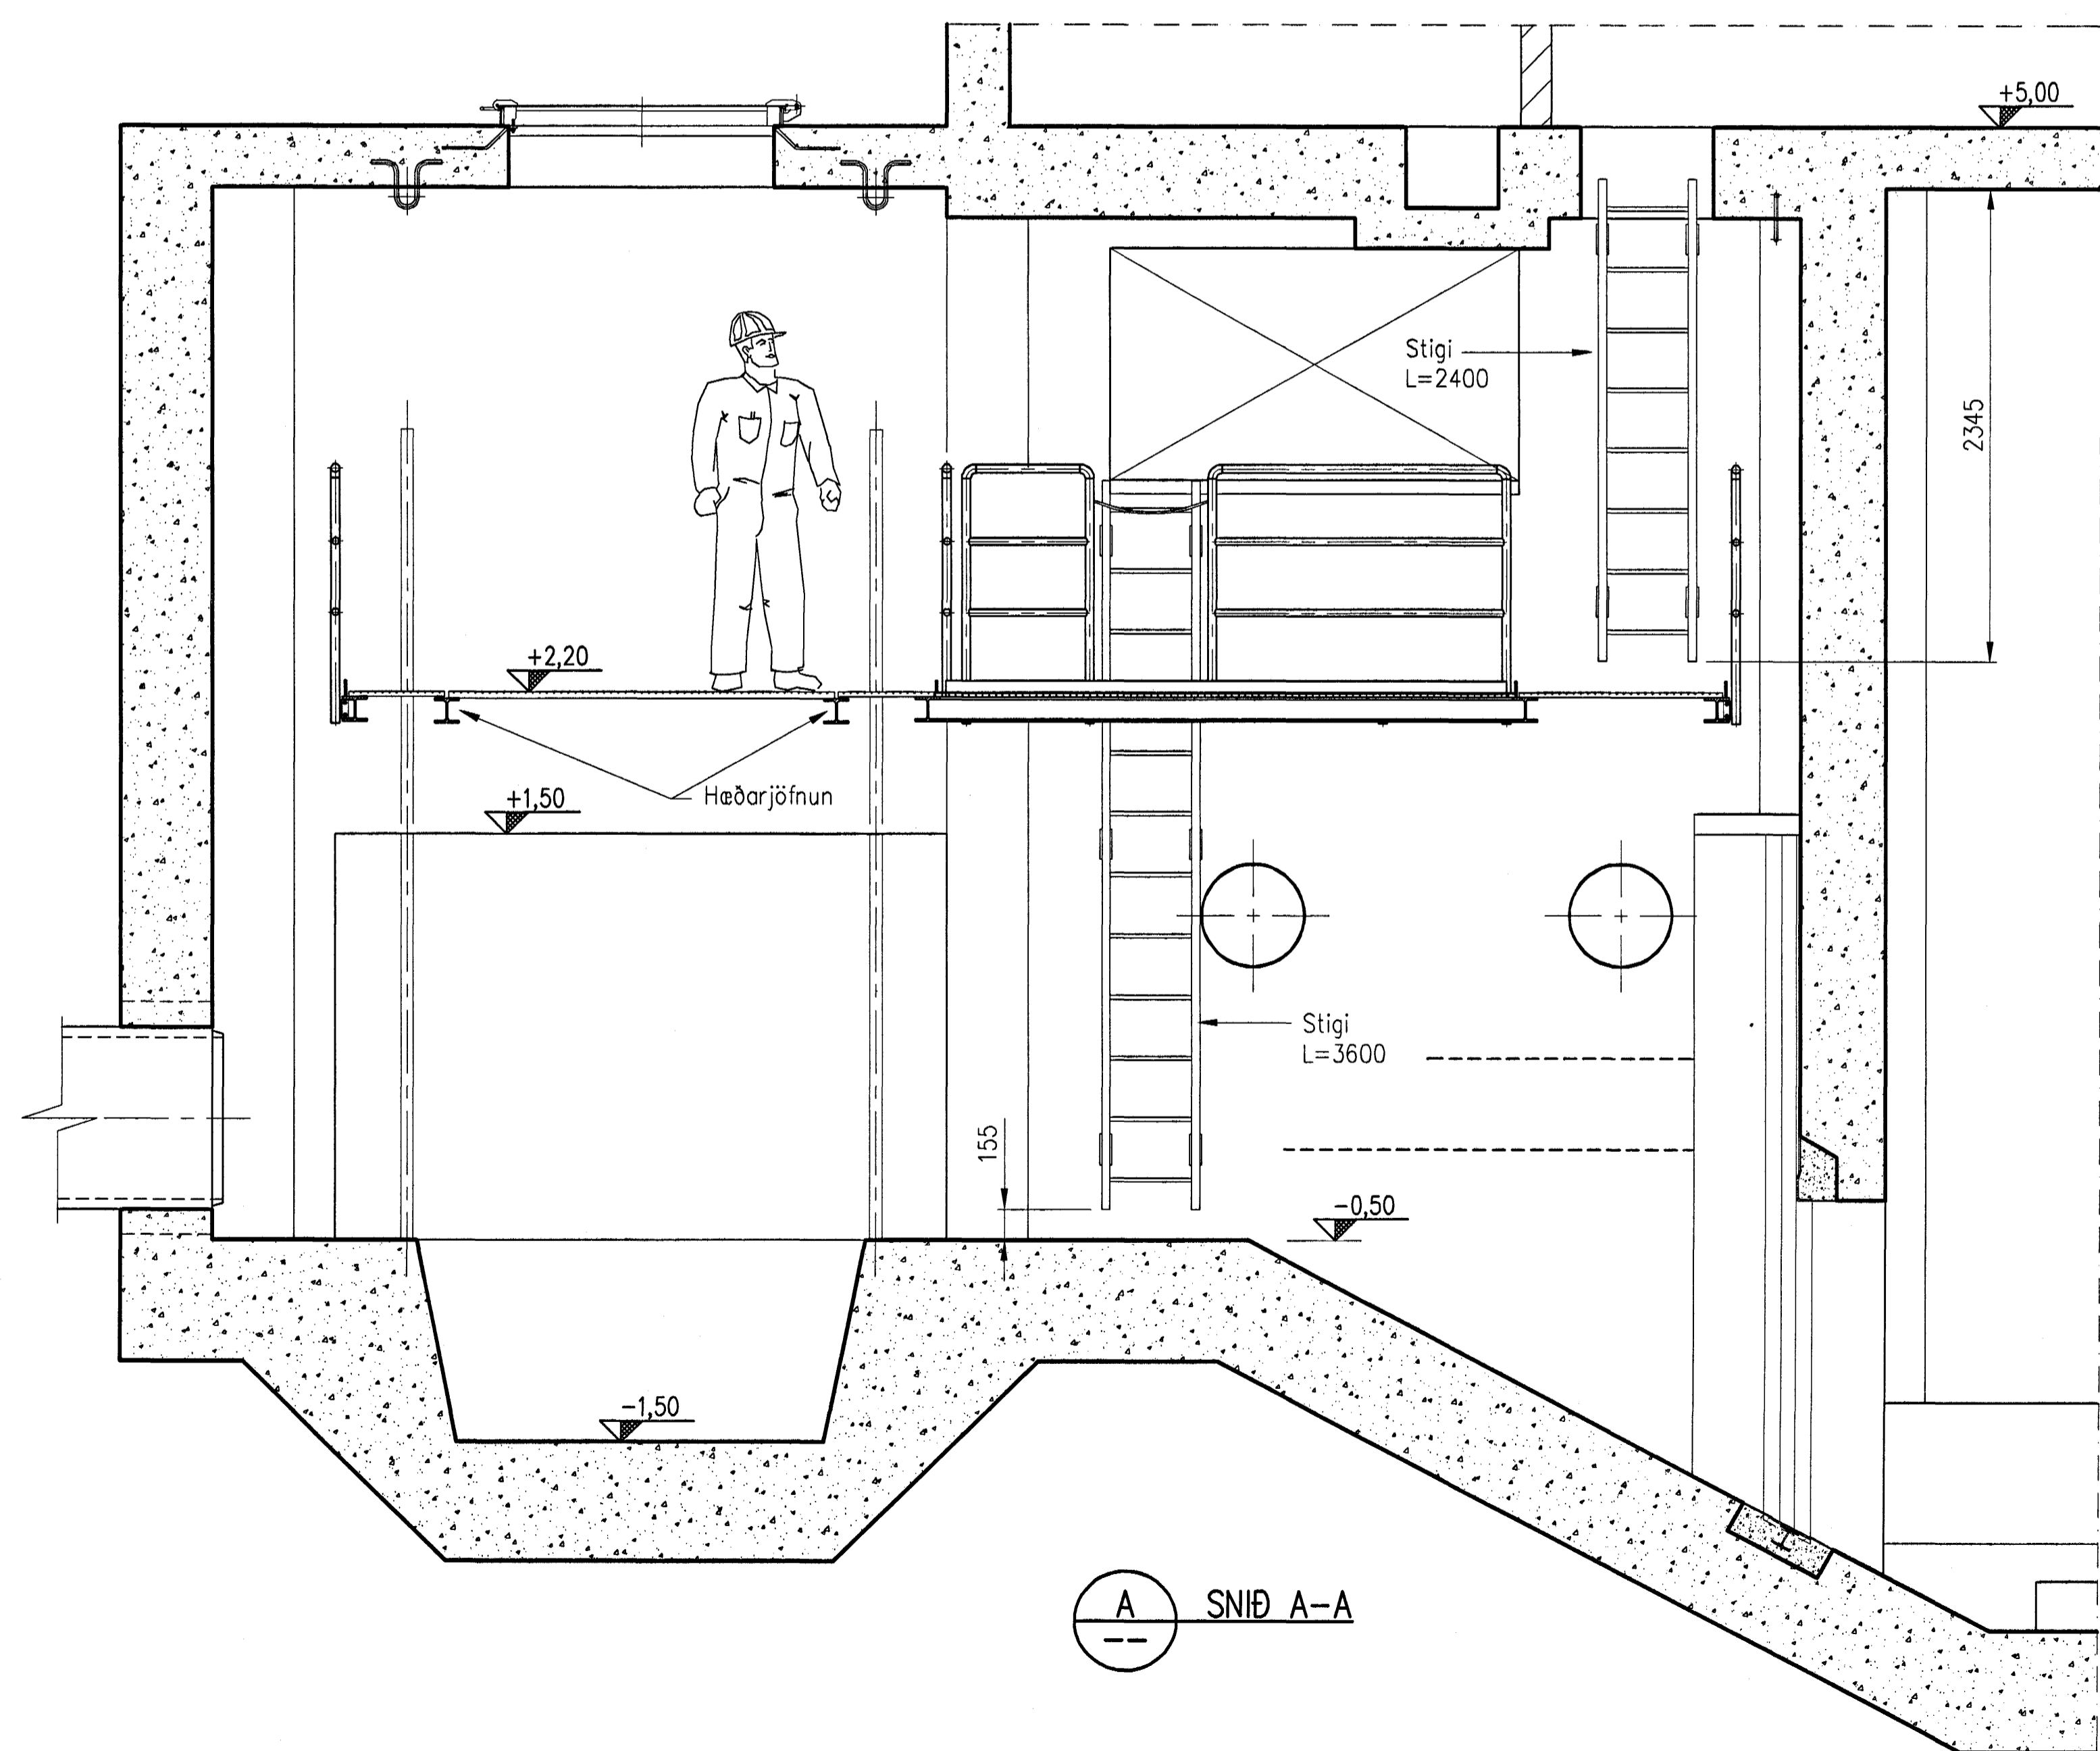

A SNID A-A

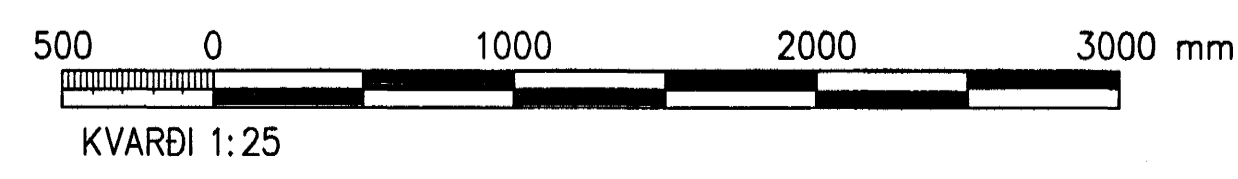

A		2005-05-10	VERKTEKNING	ÓE
Br.	Daga.	Breyting	Br.	Sp.
<b>HAFNARFJARDARBÆR</b> FRÁVEITA HAFNARFJARDAR STRANDGÖTU 11 220 HAFNARFJÖRÐUR Sími: 589 5000, fax: 589 5010, vefvang: www.vaf.is				
<b>DÆLUSTÖÐ VIÐ NORÐURGARÐ</b> GÖNGUBRÝR, STIGAR OG HANDRIÐ SNID BLAÐ 1				
<b>VST Verkefni</b> <b>Sigurðar Thoroddsen hf.</b> Armála 4, 108 Reykjavík, sí: 81276-0269 Sími: 569 5000, fax: 569 5010, vefvang: www.vst.is				
Manað:	GP6	Teknað:	GP6	Yfirforið:
Sambýskt:	GP6	Kl.:	210444-7269	
Tilvistar:	K:\2003.02\07\tekn\lag\pipu\M-741.dwg			
Mkv.	1:25	Bladstær:	A1	
Daga:	MARS 2005	Nr.:	2003.0207	7.41 A