



RAMMAR Í LÚGUM

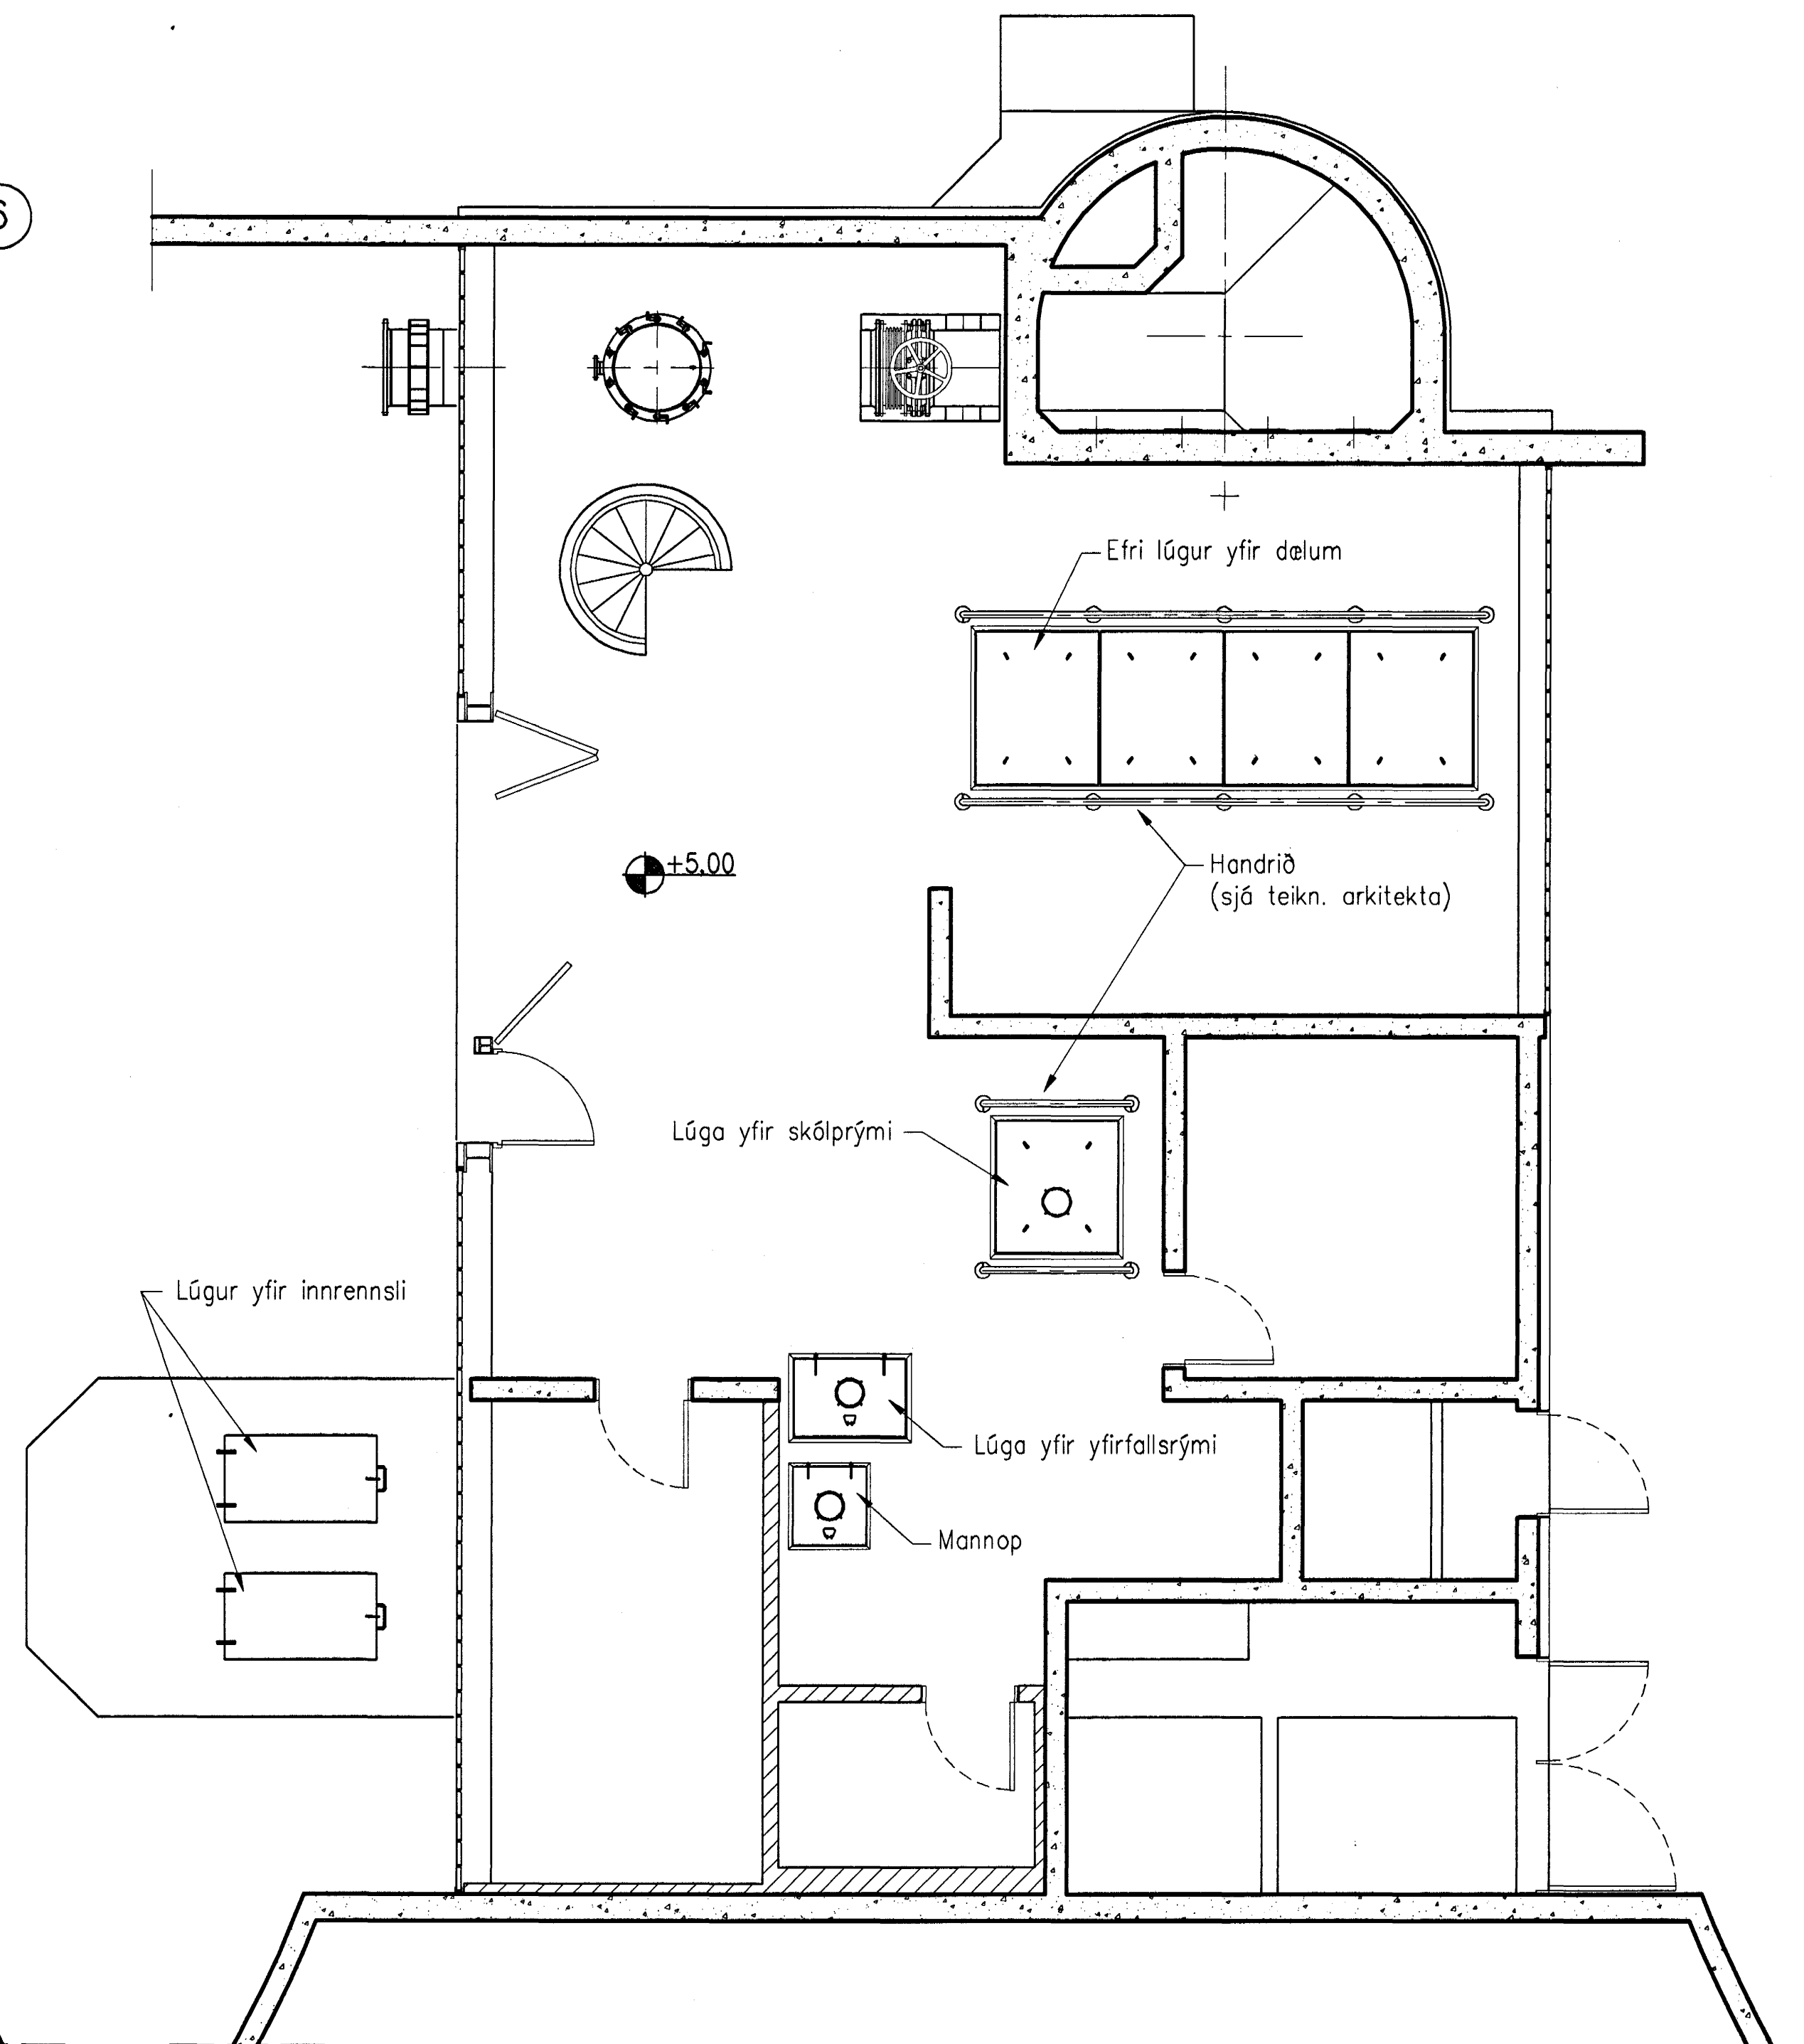

LÚGUR MEÐ LOKUM

18 JUNI 2005
Handwritten initials

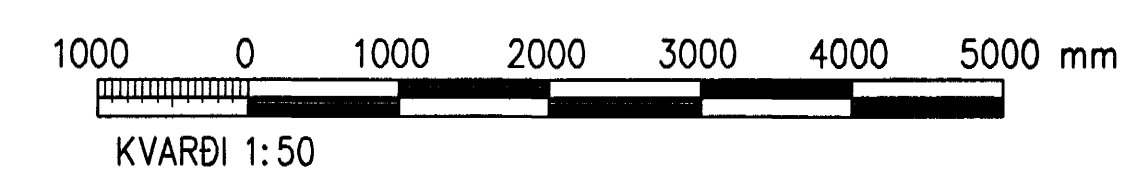

A		2005-05-10	VERKTEKNING	ÓE	<i>Handwritten mark</i>
Br.	Dags.	Breyting	Br.	Sp.	
HAFNARFJARDARBER FRÁVEITA HAFNARFJARDAR STRANDGÖTU 11 SM: 585 5665 220 HAFNARFJÖRÐUR FAX: 585 5639					
DÆLUSTÖÐ VIÐ NORÐURGARÐ LÚGUR ÁSYNDIR OG SNIÐ BLAÐ 1					
Nr:					
VST Verfræðistofa Sigurðar Thoroddsen hf. Armatla 4, 108 Reykjavík, kt: 611276-0289 Sími: 569 5000, fax: 569 5010, vefvang: www.vst.is					
Samþykkt af VST hf.	<i>Handwritten signature</i>		Kt.: 210444-7269		
Tilvistar:	K:\2003.02\07\teikn\lagn\pipu\M-731.dwg				
Mkv:	1:50	Blöðstær:		A1	
Dags:	MARS 2005	Nr:	2003.0207	7.31 A	