



SPENNUJÖFNUNARPLATA
TIL FESTINGAR UNDIR STÓRA BOLTAHAUSA

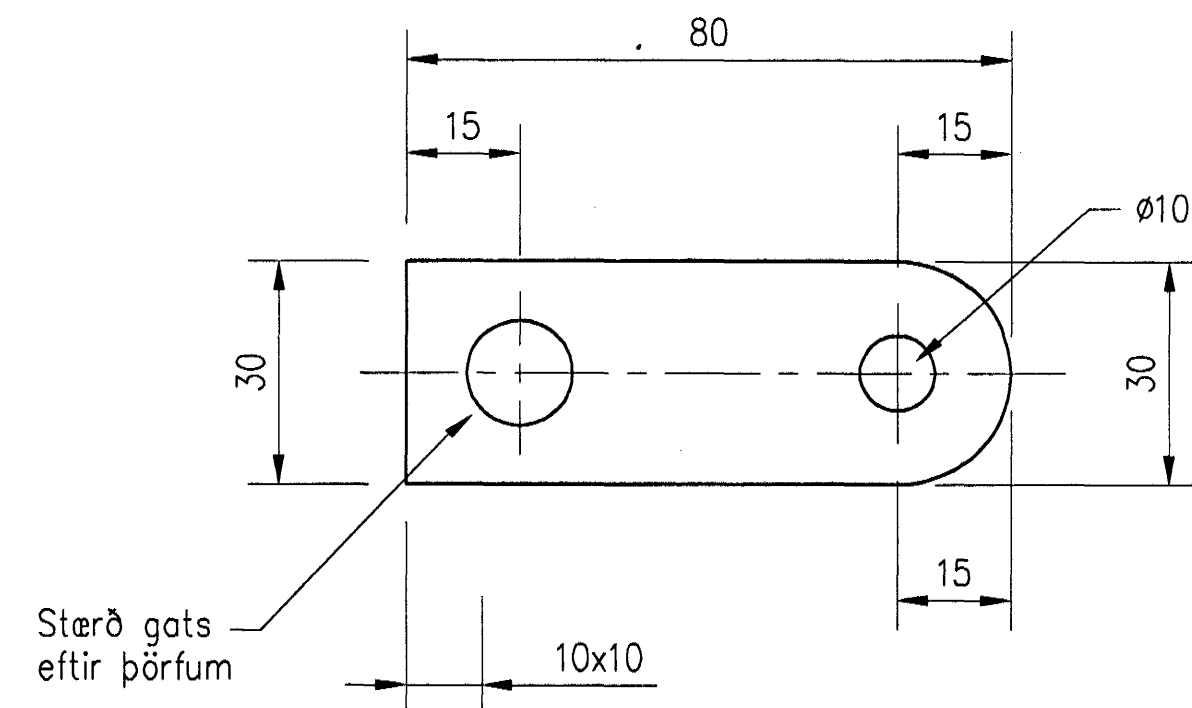

SPENNUJÖFNUNARPLATA
TIL FESTINGAR UNDIR LITLA BOLTAHAUSA

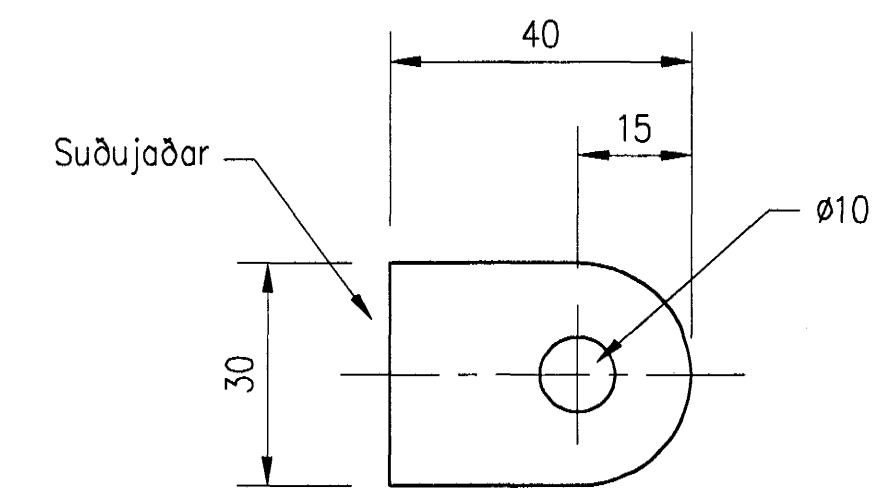




JARÐSKAUTSFESTING
TIL ÁSUÐU

JARÐSKAUTSFESTINGAR OG SPENNUJÖFNUNARPLÖTUR

SKÝRINGAR
Efnisþykkt: 4 mm
Efni skal vera sama og fest er við
Yfirborðsmeðhöndlun skal vera eins og á þeim hlutum sem fest er við

10 JUNI 2005

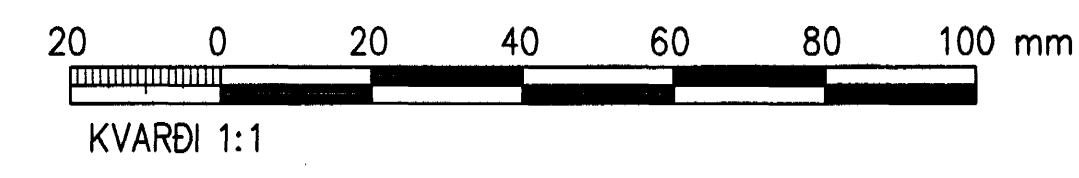

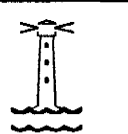A		2005-05-10	VERKTEIKNING	ÓE	
Br.	Dags.	Breyting	Br.	Sp.	
 HAFNARFJARÐARBÆR FRÁVEITA HAFNARFJARÐAR STRANDGÖTU 11 220 HAFNARFJARÐUR Sími: 585 5665 Fax: 585 5639					
DÆLUSTÖÐ VIÐ NORÐURGARÐ MÁLMHLUTIR JARÐSKAUTSFESTINGAR OG SP.J.PL.					
VST Verkefni Sigurðar Thoroddsen hf. Armála 4, 108 Reykjavík, kt. 611276-0289 Sími: 569 5000, fax: 569 5010, vefvang: www.vst.is					
Hannað:	GPÉ	Teiknað:	GPÉ	Yfirfarð:	SIÓ
Sambærkt af VST hf.:					Kt: 210444-7269
Töluskrá:	K:\2003.02\07\teikn\logn\pipu\M-725.dwg				
Mkv:	1:1			Blöðstærð: A1	
Dags:	MARS 2005	Nr:	2003.0207	7.25 A	

Handwritten signature
Kt. 110457-2789