



— — LÁRÉTT SNIÐ

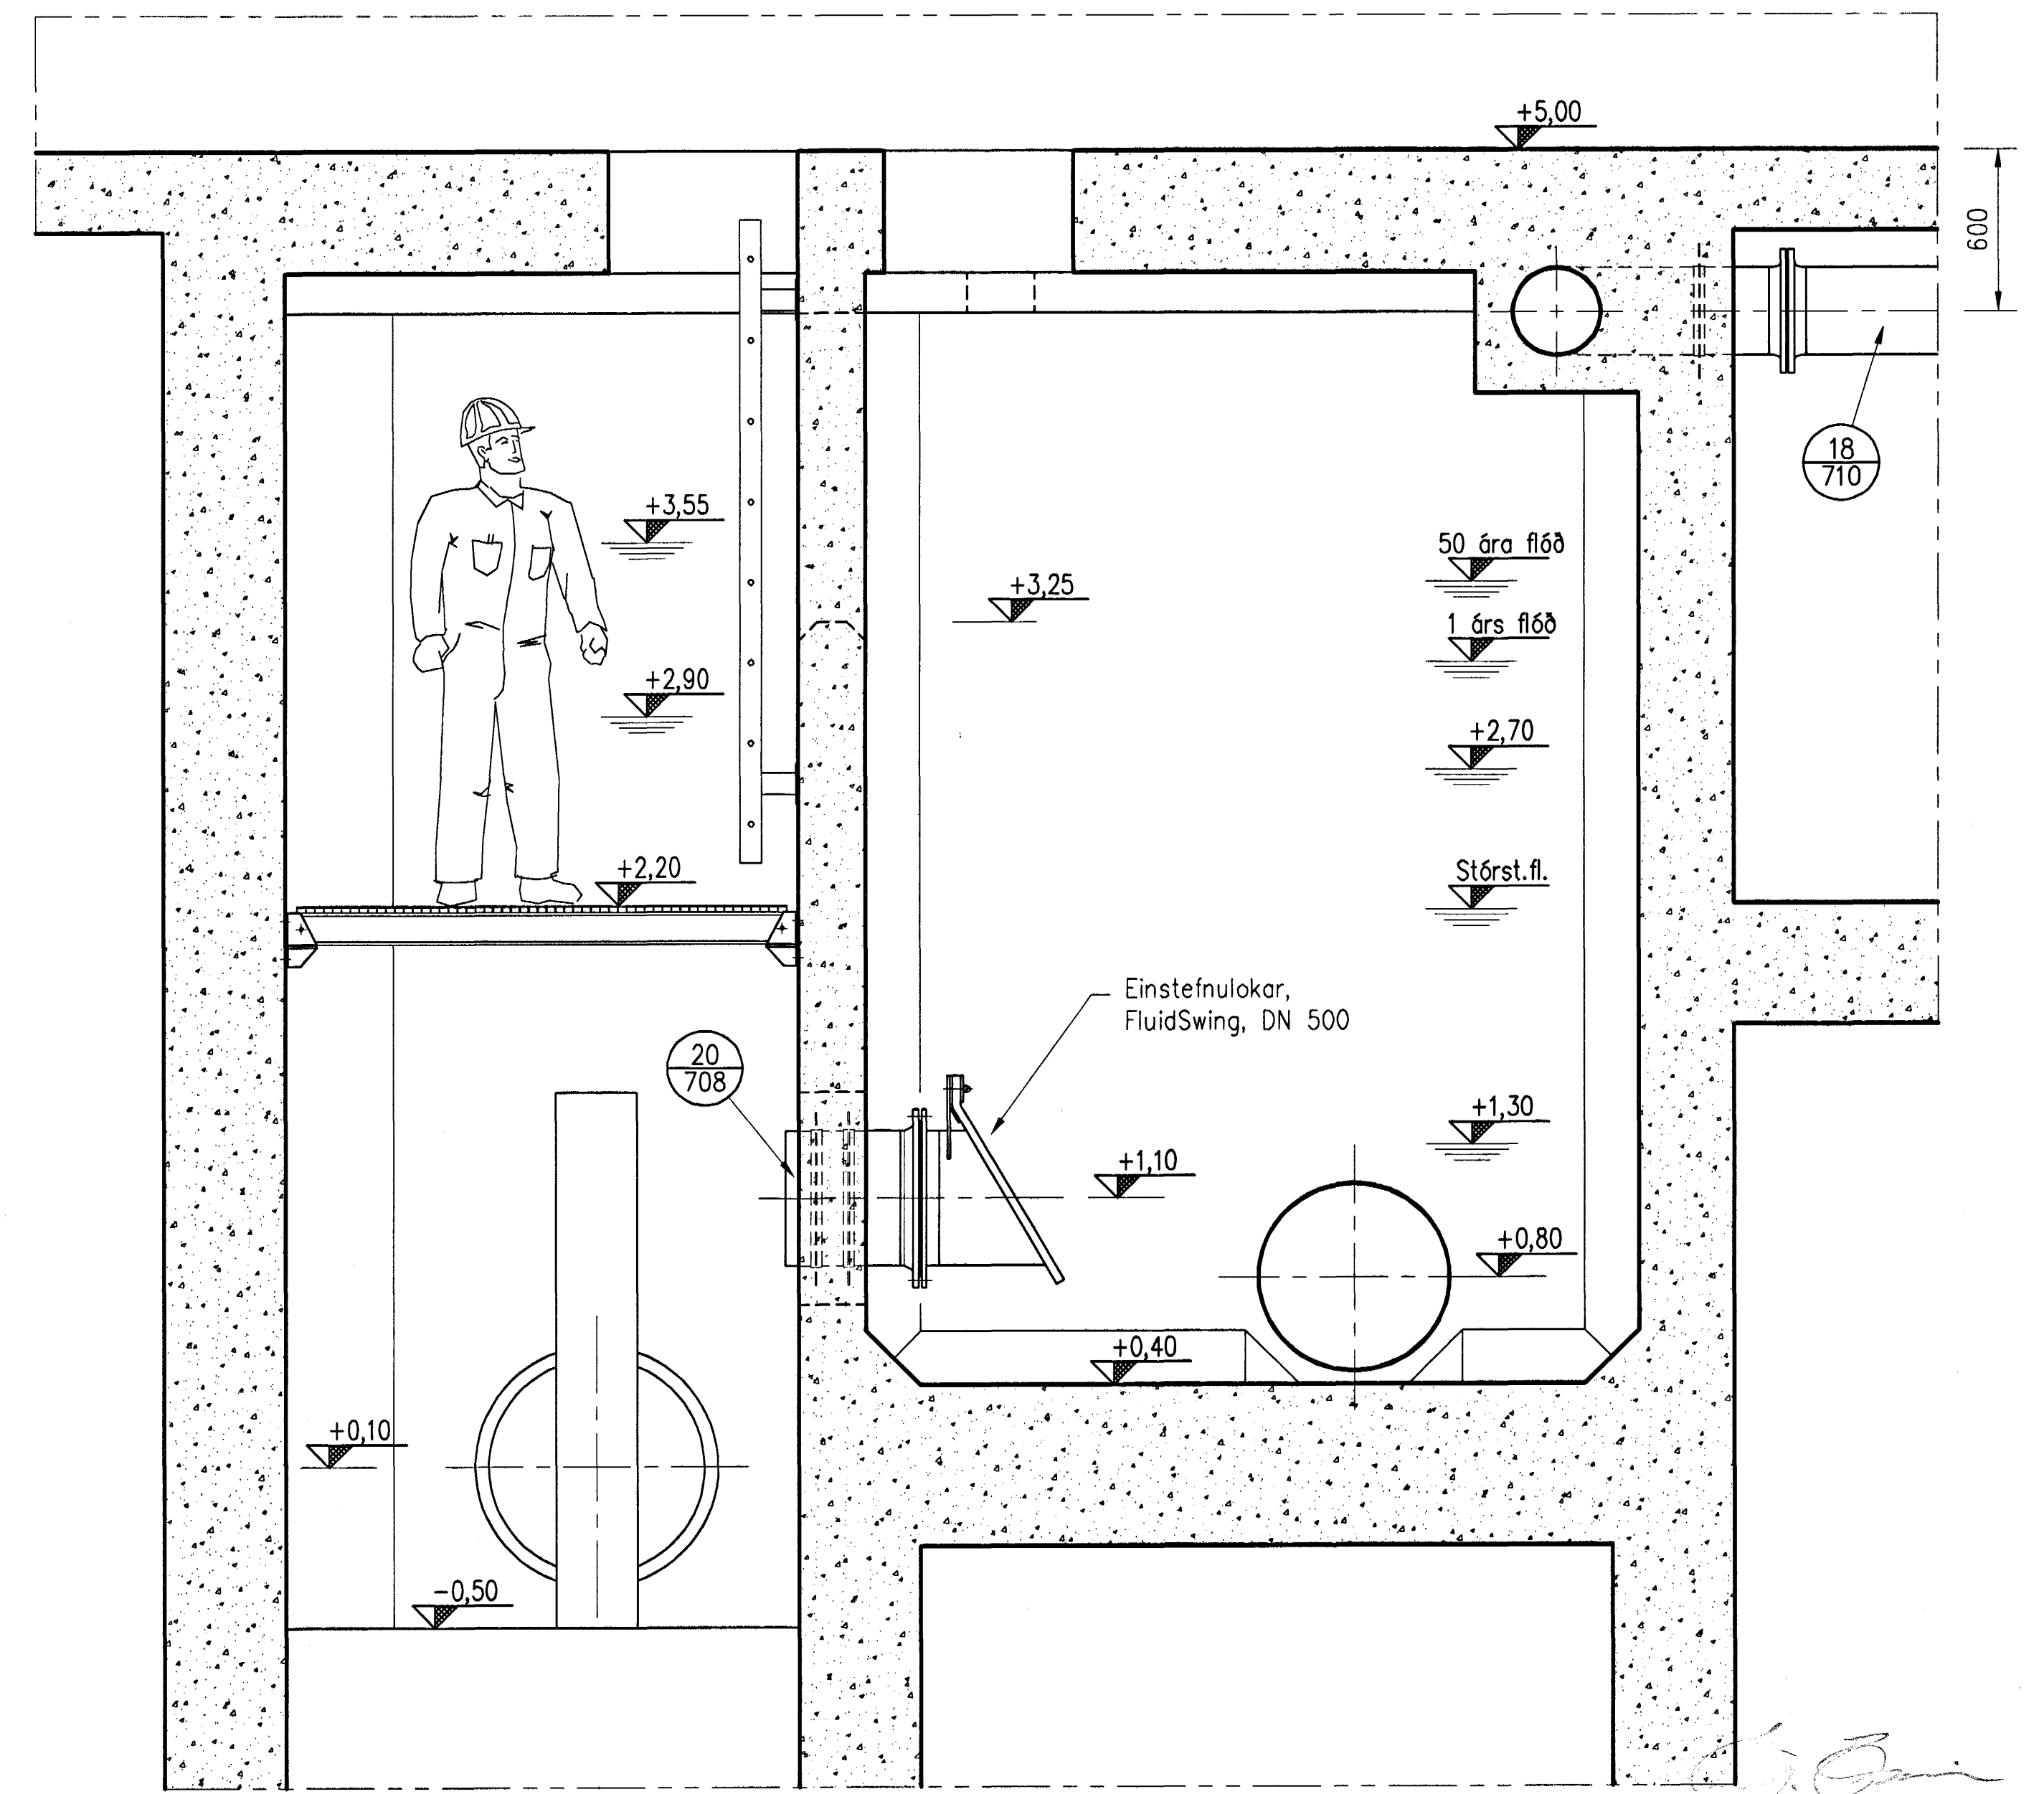

— — LÖDRÉTT SNIÐ

Allt pípuþefni:
1.4404 eða AISI 316L
Boltar: ryðfrír A4

18. JULÍ 2005

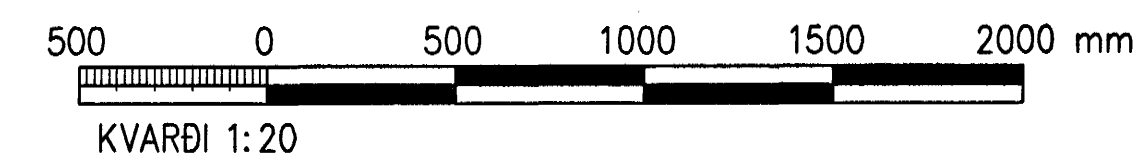

A		2005-05-10	VERKTEIKNING	ÓE
Br.	Daga.	Breyting	Br.	Sp.
HAFNARFJARÐARBÆR FRÁVEITA HAFNARFJARÐAR STRANDGÖTU 11 200 HAFNARFJÖRÐUR Sími: 585 5665 FAX: 585 5639				
DÆLUSTÖÐ VIÐ NORÐURGARÐ STÁLPIPUR PÍPUR Í YFIRFALLI BLAÐ 1				
VST Verkfæðistofa Sigurðar Thoroddsen hf. Armöla 4, 108 Reykjavík, kt. 611278-0289 Sími: 569 5000, fax: 569 5010, veffang: www.vst.is				
Hannab:	GP6	Teiknab:	GP6	Yfirforb:
Sambýkt af VST hf:				SÍÓ
Töluskrá:	K:\2003.02\07\tekn\ogn\pipu\W-705.dwg			Kl.: 210444-7269
Mkv.	1:20	Blöðstarb:		A1
Daga:	MARS 2005	Nr:	2003.0207	7.05 A