



- ▼ +3.22 50 ára flóð
- ▼ +2.18 1. árs flóð
- ▼ +2.18 Stórstraumsflóð
- ▼ +0.00 Meðalsjárhæð
- ▼ -1.60 Stórstraumsfjara

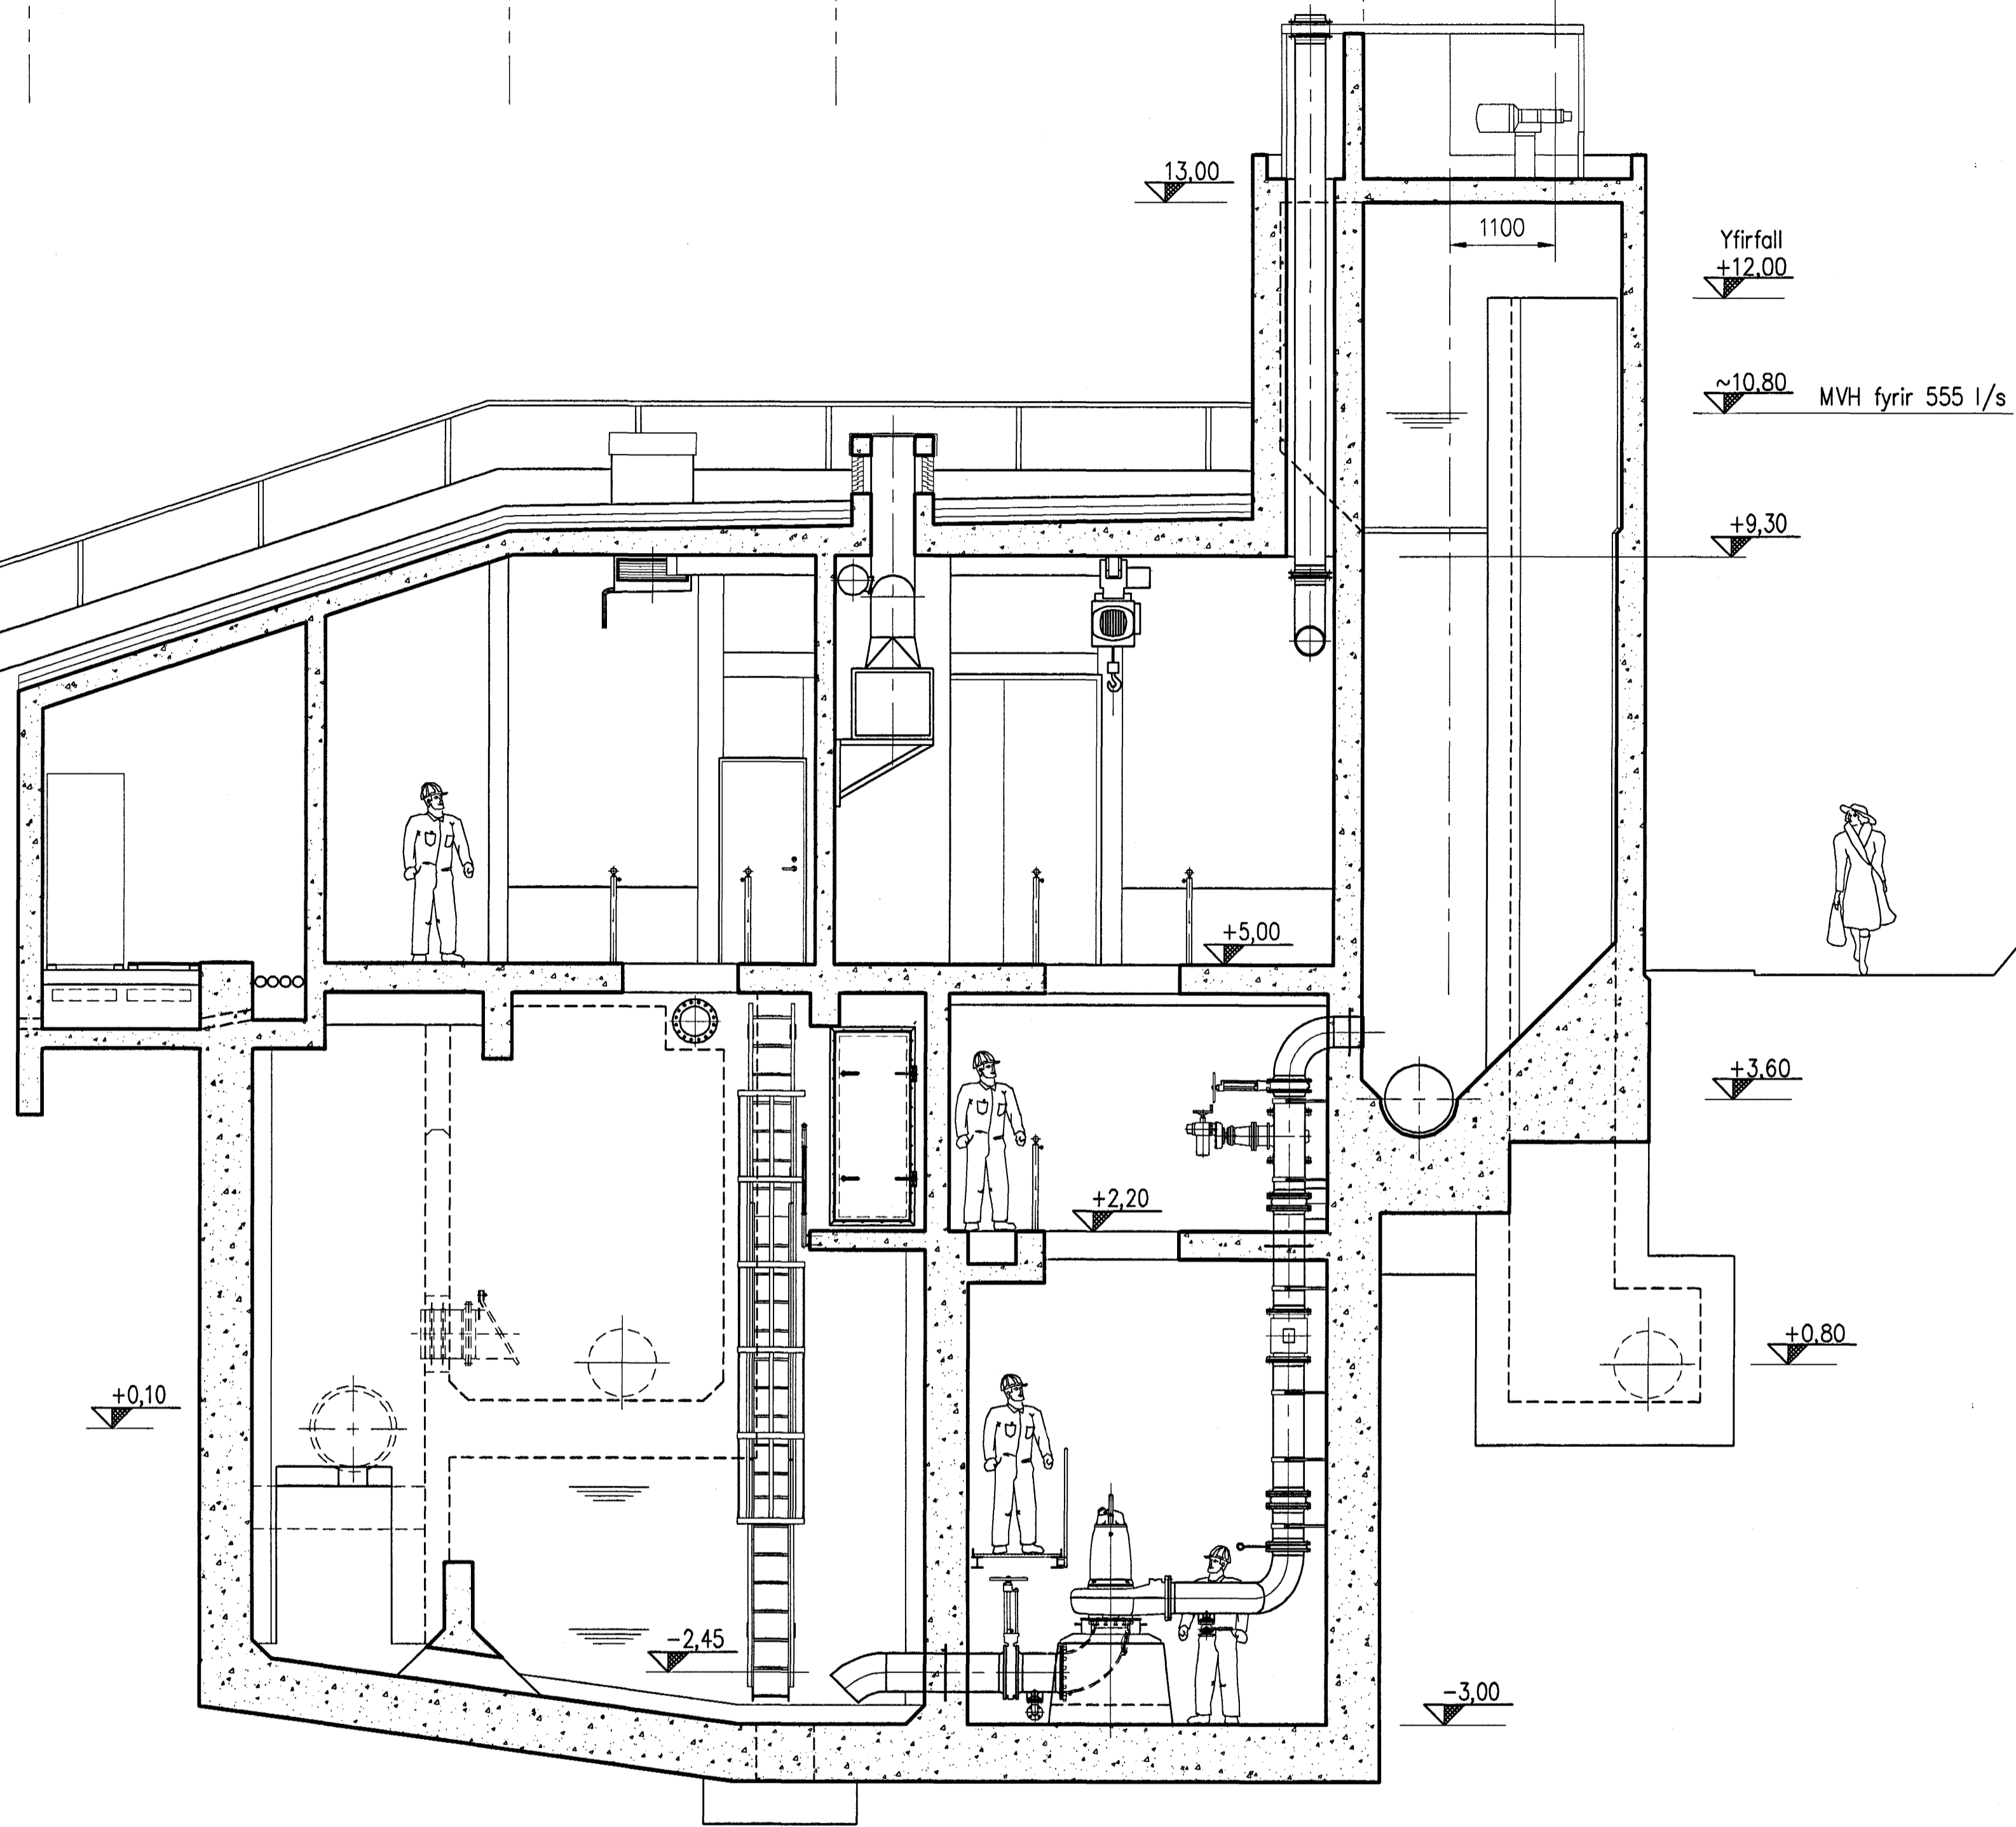

A SNID A-A

[Signature]
Kl. 110457-2789

Byggingsskiptur Hafnarfjardar
Alfreð Þ. Þorsteinsson
10 JUNÍ 2005
[Signature]

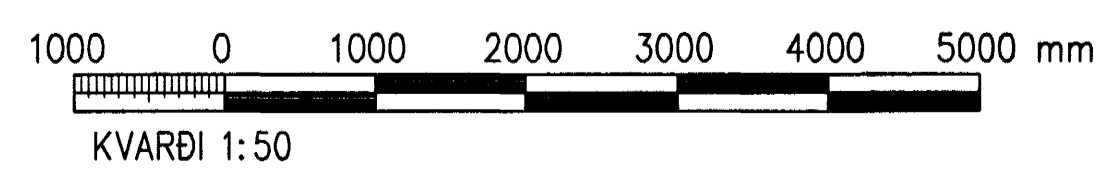

A		2005-05-10	VERKTEIKNING	ÓE	<i>[Signature]</i>
Br.	Daga.	Breyting	Br.	Sp.	
HAFNARFJARDARBÆR FRÁVEITA HAFNARFJARDAR STRANDGÖTU 11 220 HAFNARFJÖRDUR Sími: 583 5665 Fax: 583 5639					
DÆLUSTÖÐ VIÐ NORÐURGARÐ					
YFIRLITSTEIKNING					
LÓÐRÉTT SNID					
BLAÐ 1					
Nr:					
VST Verkræðistofa Sigurðar Thoroddsen hf. Armögla 4, 108 Reykjavík, kt. 611276-0289 Sími: 569 5000, fax: 569 5010, veffang: www.vst.is					
Höfundur:	GPÞ	Tekniábyrdur:	GPÞ	Yfirforðir:	SIÓ
Sambýskkt. nr. VST hf.:	<i>[Signature]</i>				Kl.: 210444-7269
Tölvuskýrsla:	K:\2003.02\07\tekn\lagn\pipu\M-005.dwg				
Mkv.:	1:50	Blaðstærð:	A1		
Daga:	MARS 2005	Nr.:	2003.0207	0.05	A