



GRUNNMYND EFRA RÝMIS

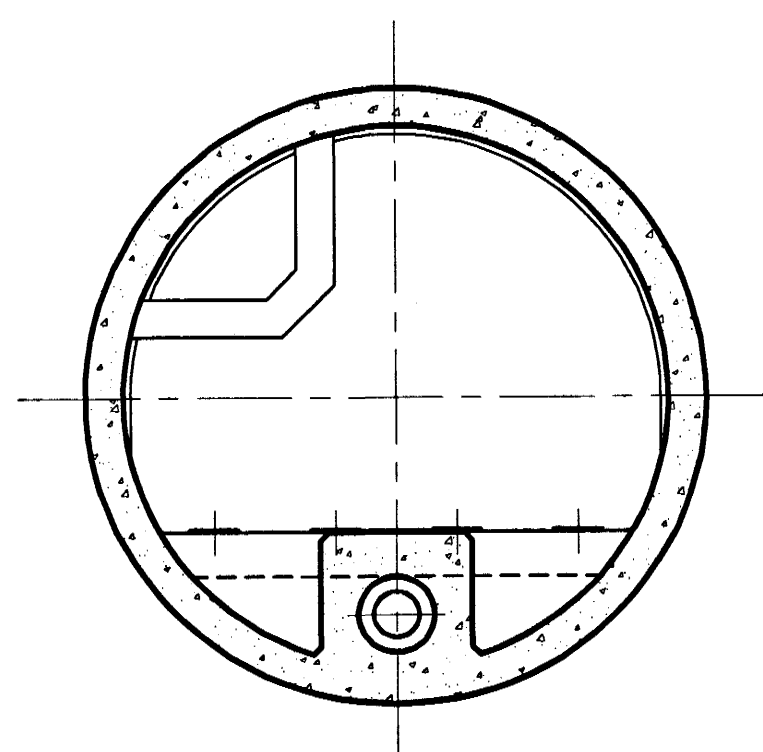

SNÍÐ Í TURN

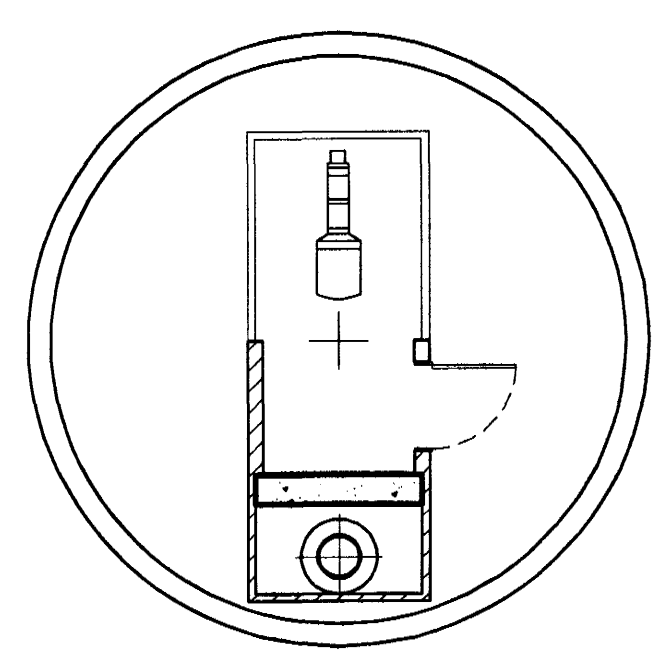

ÁSYND OFNA Á TURN

*[Signature]*  
Tlf. 110-57-2789

Byggingarfulltrú: Hafnarfjarðar  
10. Júlí 2005  
*[Signature]*

A 2005-05-10		VERKTEIKNING	ÓE
Br.	Daga.	Breyting	Br. Sp.
<b>HAFNARFJARÐARBÆR</b> FRÁVEITA HAFNARFJARÐAR STRANSGÖTULI 11 220 HAFNARFJARÐUR Sími: 585 5665 FAK: 585 5639			
<b>DÆLUSTÖÐ VIÐ NORÐURGARÐ</b> YFIRLITSTEIKNING GRUNNMYNDIR BLAÐ 2			
Nr:			
<b>VST</b> Verkefni <b>Sigurðar Thoroddsen hf.</b> Armúla 4, 108 Reykjavík, Ísland 611276-0289 Sími: 569 5000, fex: 569 5010, veffang: www.vst.is			
Hönnuð:	GPÉ	Teknuð:	GPÉ
Sambýkt af VST nr:	Yfirskráð:		SIÓ
Tölvuskýr:	Kl.:		210444-7269
Mkv:	1:50	Blöðstærð:	A1
Dagur:	MARS 2005	Nr.:	2003.0207 0.03 A

