DAGS:	NR:	BREYTINGAR:	SAMÞ:
	△		

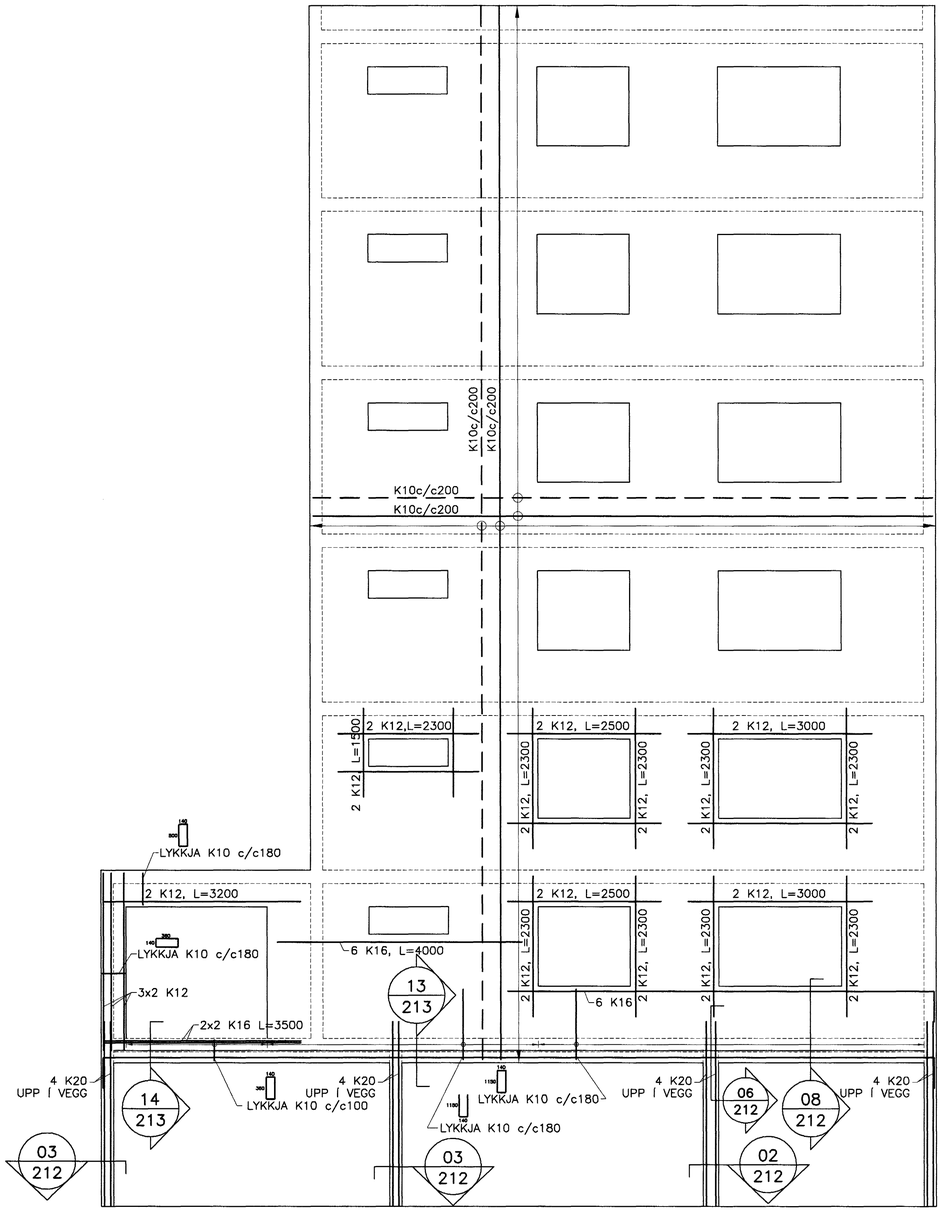

ÁSÝND NORÐURHLIÐ B 1:50

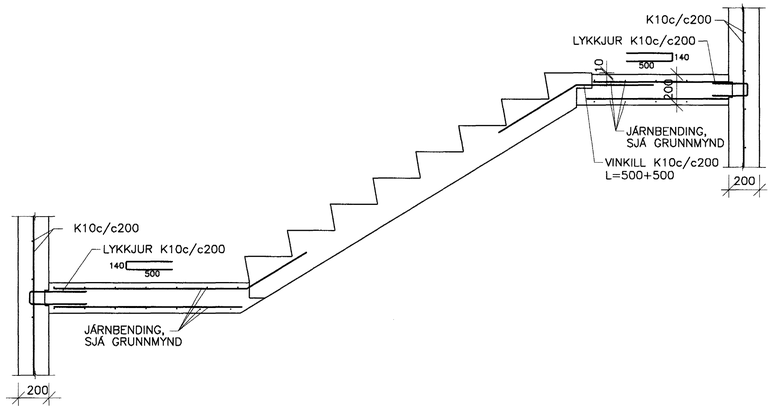

SÉRMYND STIGA Í LYFTUSTIGAHÚS 1:20

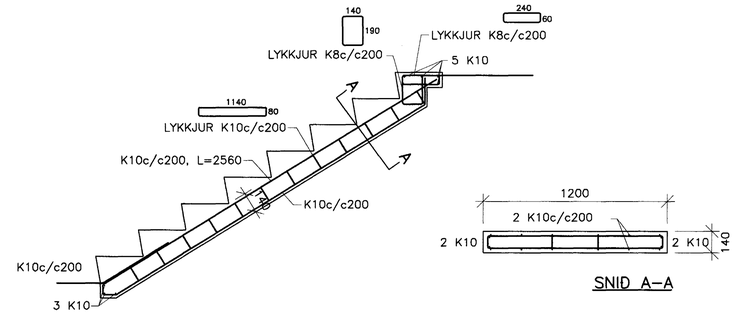

SNIÐ A–A

SÉRMYND STIGA 1:20

0 1000 2000 3000 4000 5000

1:50 mm

SKÝRINGAR SJÁ TEIKN. NR. 200

Byggingafulltrúi Hafnarfjarðar
Afgreitt þann
15 JUNI 2005

Móttekið:
Samþ.: 11.06.05

VERKFRÆÐIÞJÓNUSTAN EHF

GRENSÁSVEGUR 3 · 108 REYKJAVÍK · SÍMI: 520 9960 · NETFANG: jon@teiknik.is ghon@teiknik.is

HEITI VERKS: KIRKJUVELLIR 7, HAFNAFIRÐI	VERKNÚMER: 05.01	DAGS: 10.06.05
	HÚSAGERÐ: STEYPT HÚS	GEYMSLUNR.: 215
HEITI TEIKNINGAR: BURÐARVIRKI: ÁSÝND AUSTUR– OG NORÐURHLIÐ B	SAMÞYKKT: Jón Guðmundsson 280255–4329	ÚTGÁFA: FRUMÚTGÁFA
		MÆLIKV.: 1:50
HANNAÐ: GH TEIKNAÐ: RR MÆLT: YFIRFARIÐ: JG	SAMÞYKKT:	TEIKN.NR.: 215