



DAGS:	NR:	BREYTINGAR:	SAMB:

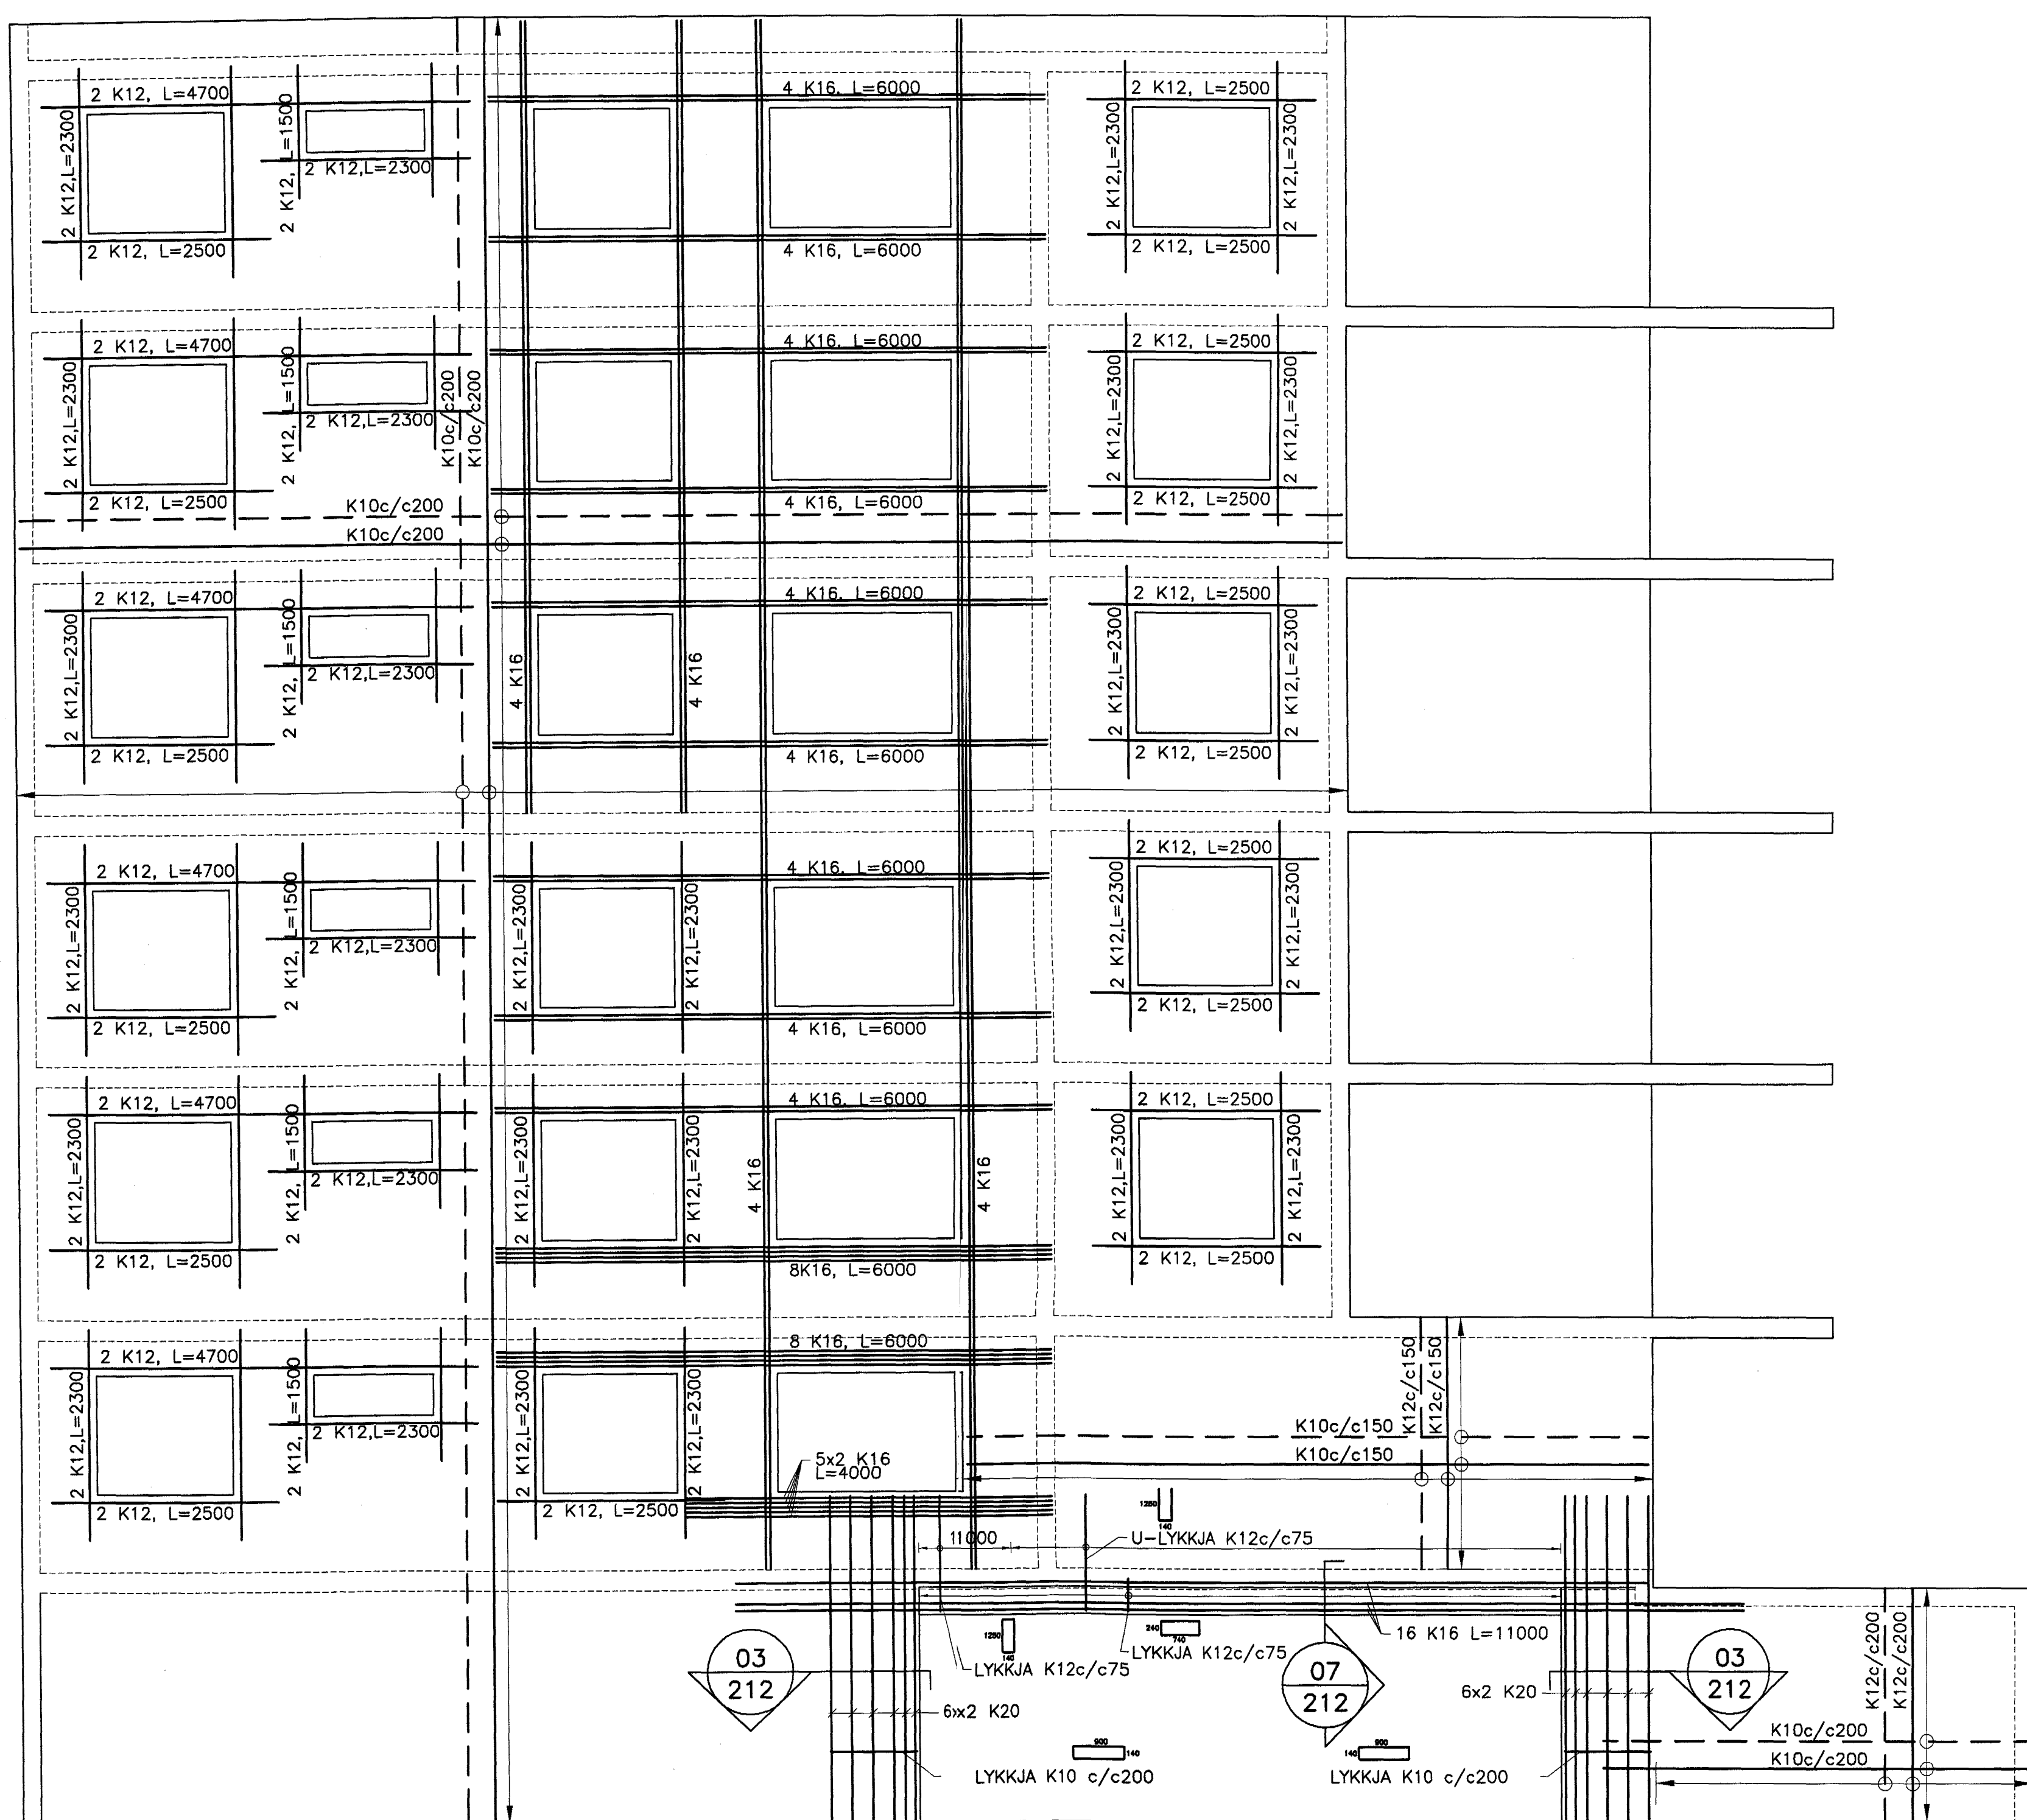

ASÝND AUSTURHLID 1:50

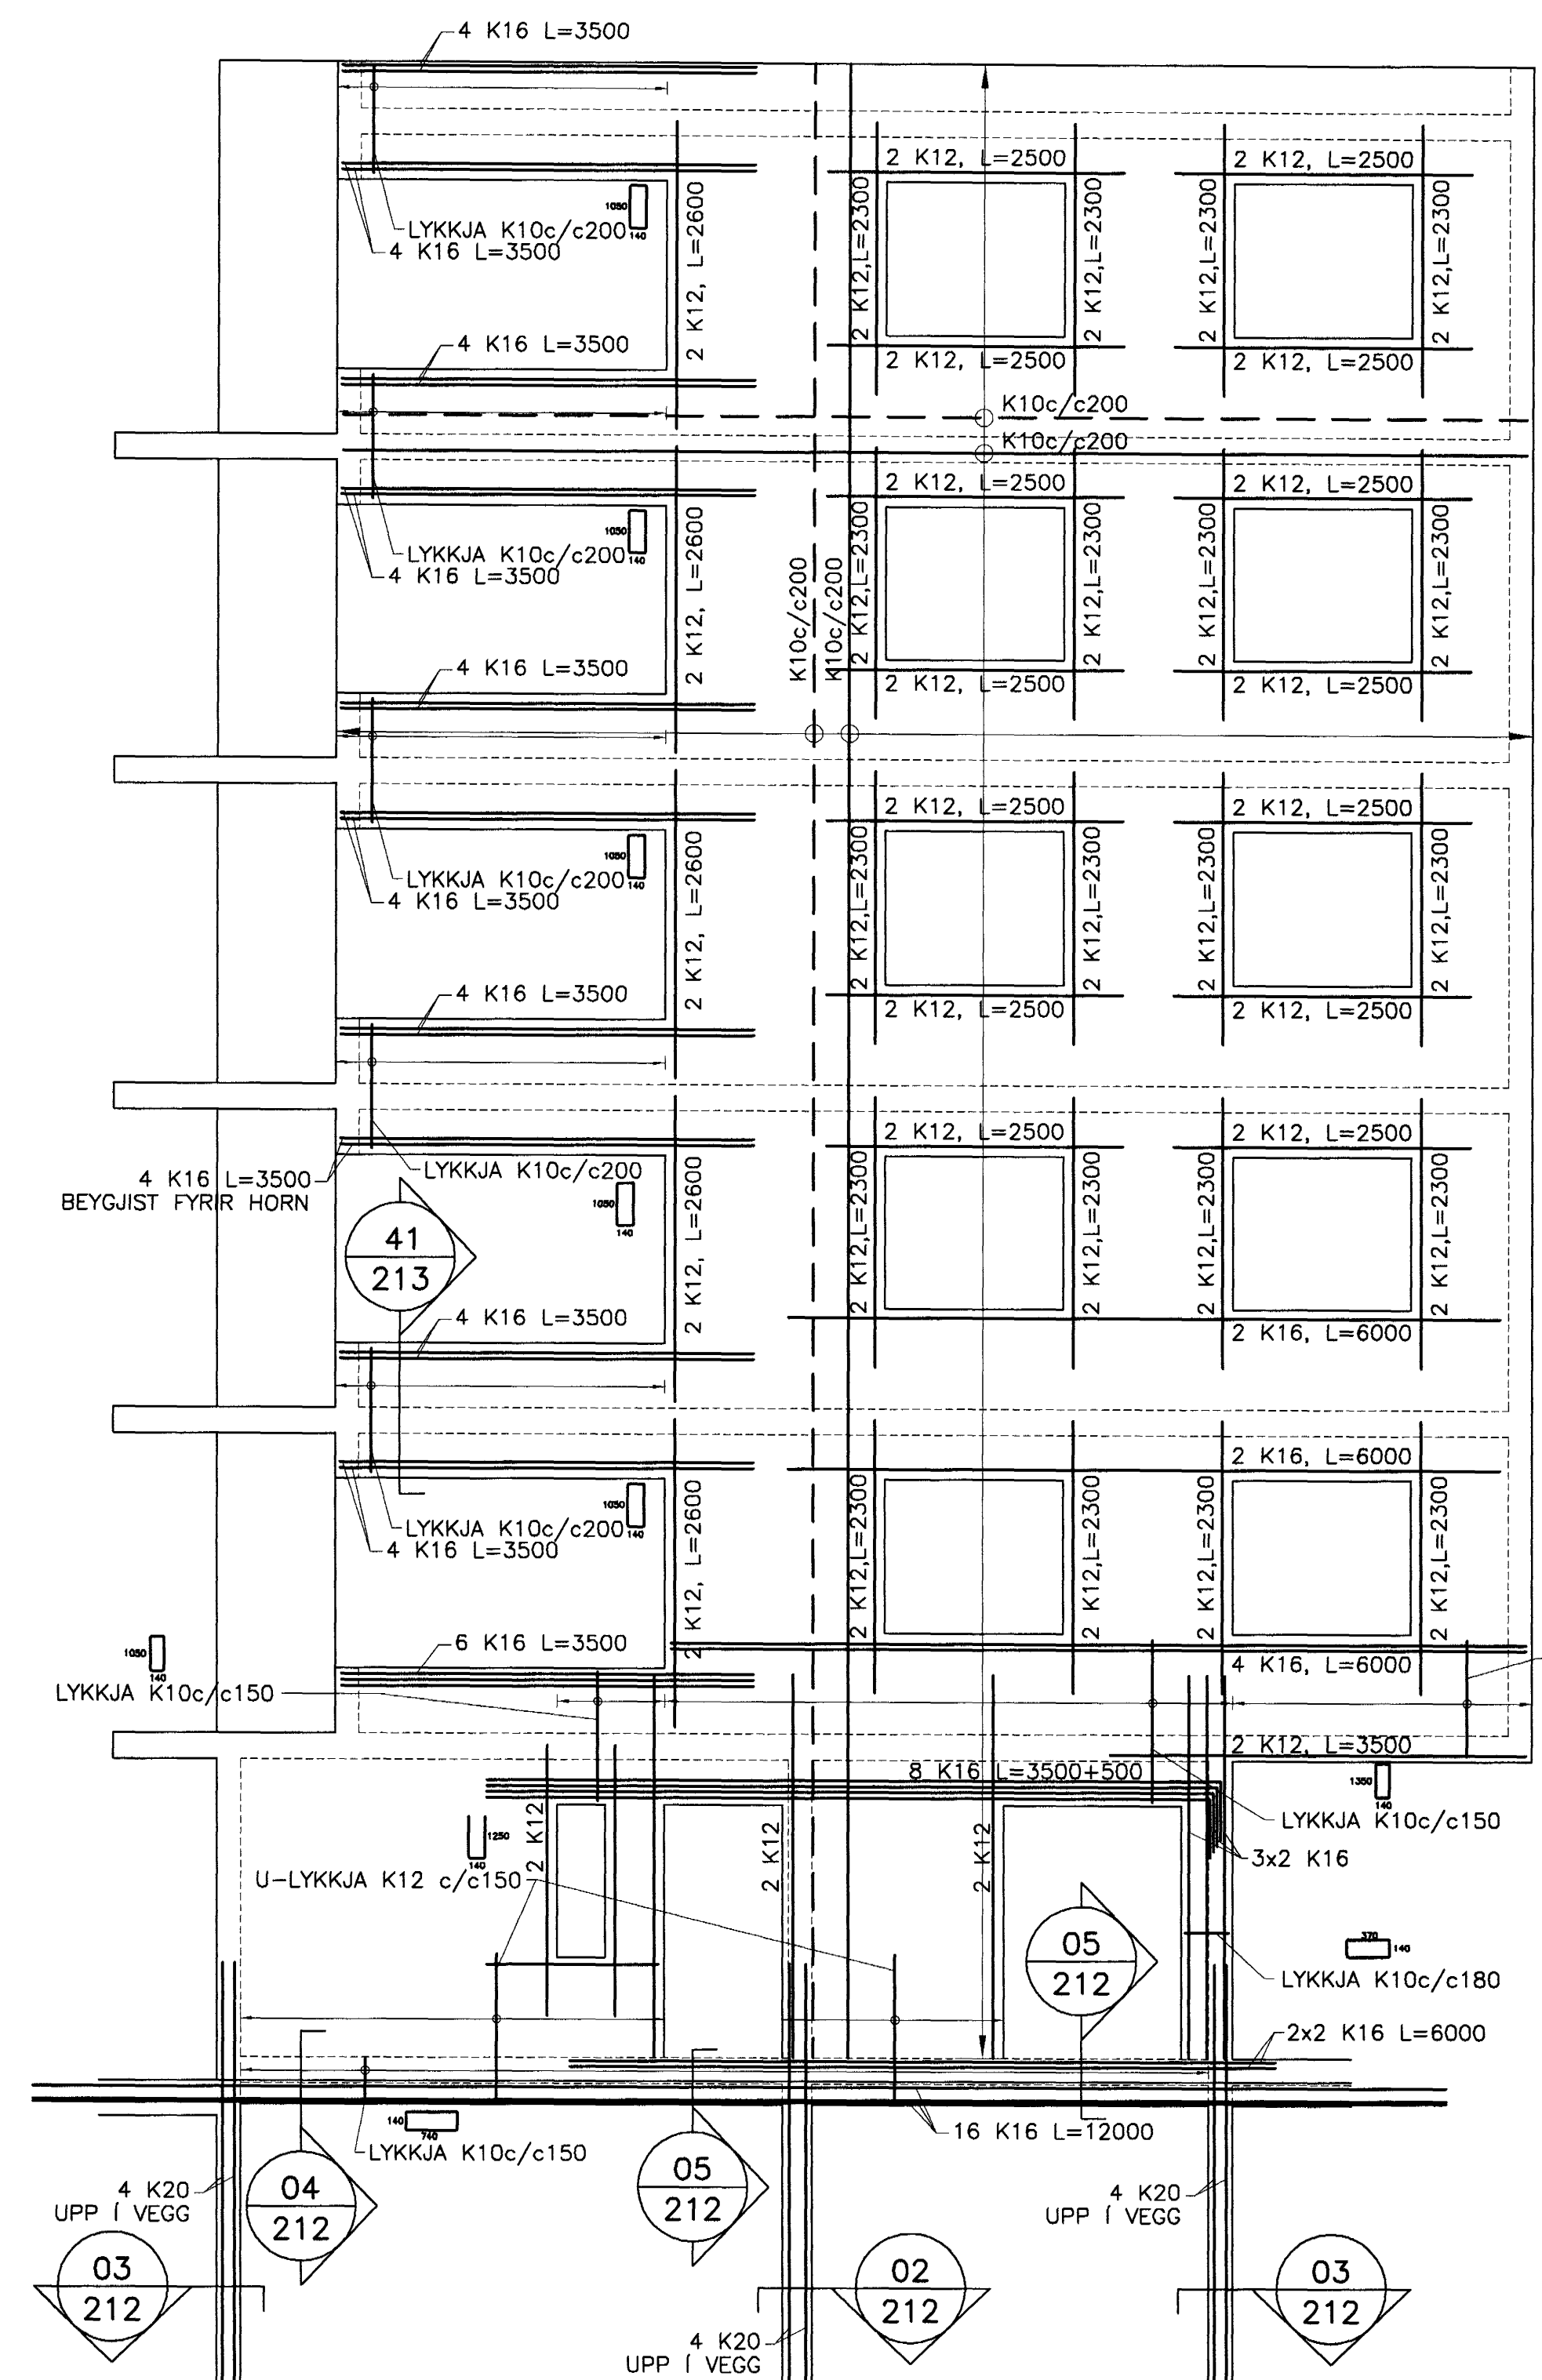

ASÝND NORDURHLID A 1:50

Byggingafræðingur  
 15 JUNI 2005

Móttökublaðið  
 214  
 Samp: 11.06.05  
 ísam

SKÝRINGAR SJÁ TEIKN. NR. 200

VERKFRÆÐIÞJÓNUSTAN EHF

PROJEKTUR:	KIRKJUVELLIR 7	SKEMMINGAR:	05.01	DAGI:	10.06.05
STADUR:	HAFNAFIRÐI	SKEMMINGAR:	STEYPT HÓGS	SKEMMINGAR:	214
BYGGINGARFRÆÐINGUR:	Jón Guðmundsson	BYGGINGARFRÆÐINGUR:	Jón Guðmundsson	BYGGINGARFRÆÐINGUR:	FRUMDRAGAFÓL
SNIB:	280255-4329	SNIB:	280255-4329	SNIB:	MEYRI: 1:50
TEIKNINGARFRÆÐINGUR:	Jón Guðmundsson	TEIKNINGARFRÆÐINGUR:	Jón Guðmundsson	TEIKNINGARFRÆÐINGUR:	214

