


JÁRNBENT STEYPA

Sperruplan yfir 5. hæð

Grunnmynd 1:50

SKÝRINGAR:

Varðandi frágang, einangrun, málsetningu o.p.h. vísast til arkitektateikninga. Sérmyndir, sjá bl. 969-1-125. Hliðarmyndir veggja, sjá bl. 969-1-125. Allir burðarviðir skulu vera úr T-24 og efnid er allt hefilið. Útveggjagrindur eru úr 2"x6". Að utanverðu eru útveggjagrindur klæddar með 8 mm birkirossvið. Negling krossviðs er með N2" c 10 cm á 6 allar stoðir, yfir- og undirstykki.

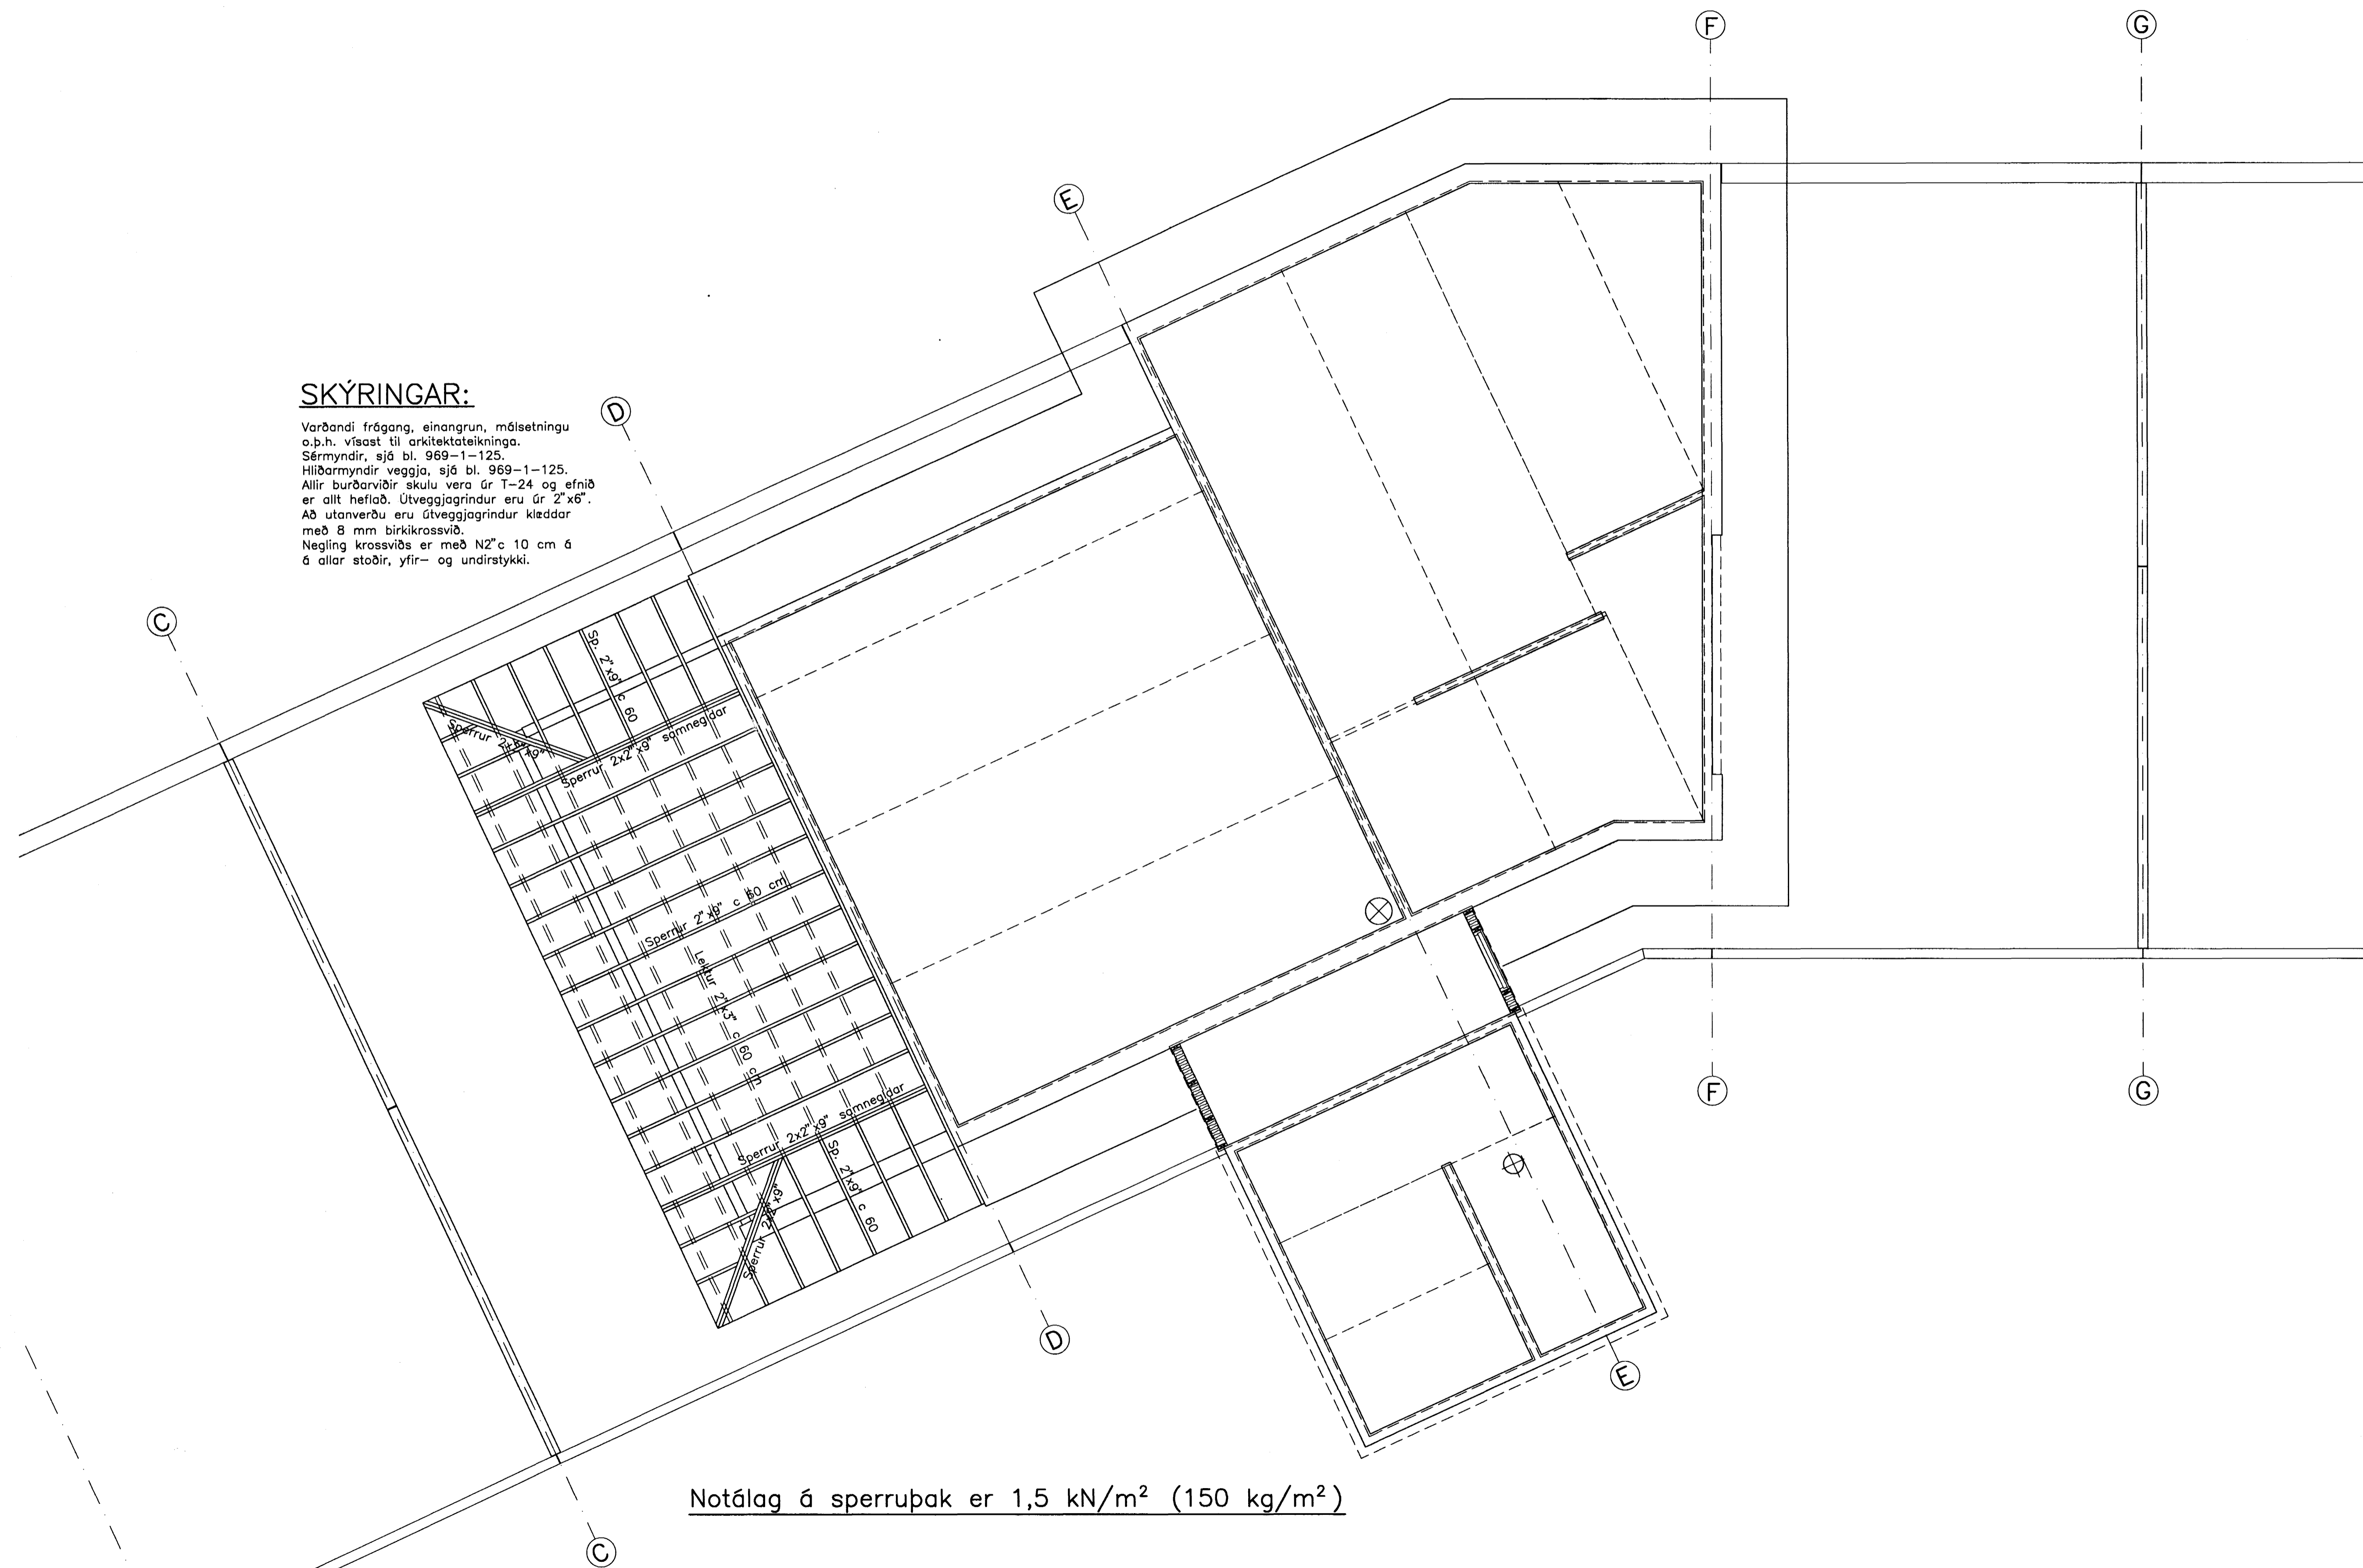

Notálag á sperrupak er 1,5 kN/m² (150 kg/m²)

Breytingar:

TEIKNISTOFAN
ÓDINSTORGI

Sambýkkt þann
28 MAI 2005

Verkefni: Lækjargata 30, 1. hæð, Höfnir

Heiti: Járn bent steypa: Tréverk, loft og veggir á 5. hæð, grunnmynd

Hönnun: Vífill Oddsson verkfræðingur
1012 37 3629

VÍFILL ODDSSON VERKFRÆÐINGUR
kt. 101237-3629 FVFI - FRV
SIMI: 510-2200
ÓDINGGÖTU 7 REYKJAVÍK FAX: 510-2201

M. 1:50
R. V.O./K.S.G.
T. K.S.G.
Dags. mágí 2005 Nr. 969-1-123