JÁRNBENT STEYPA
Útveggjaeiningar 1:20

Útveggur ÚV.4.22.30
Hliðarmynd 1:20

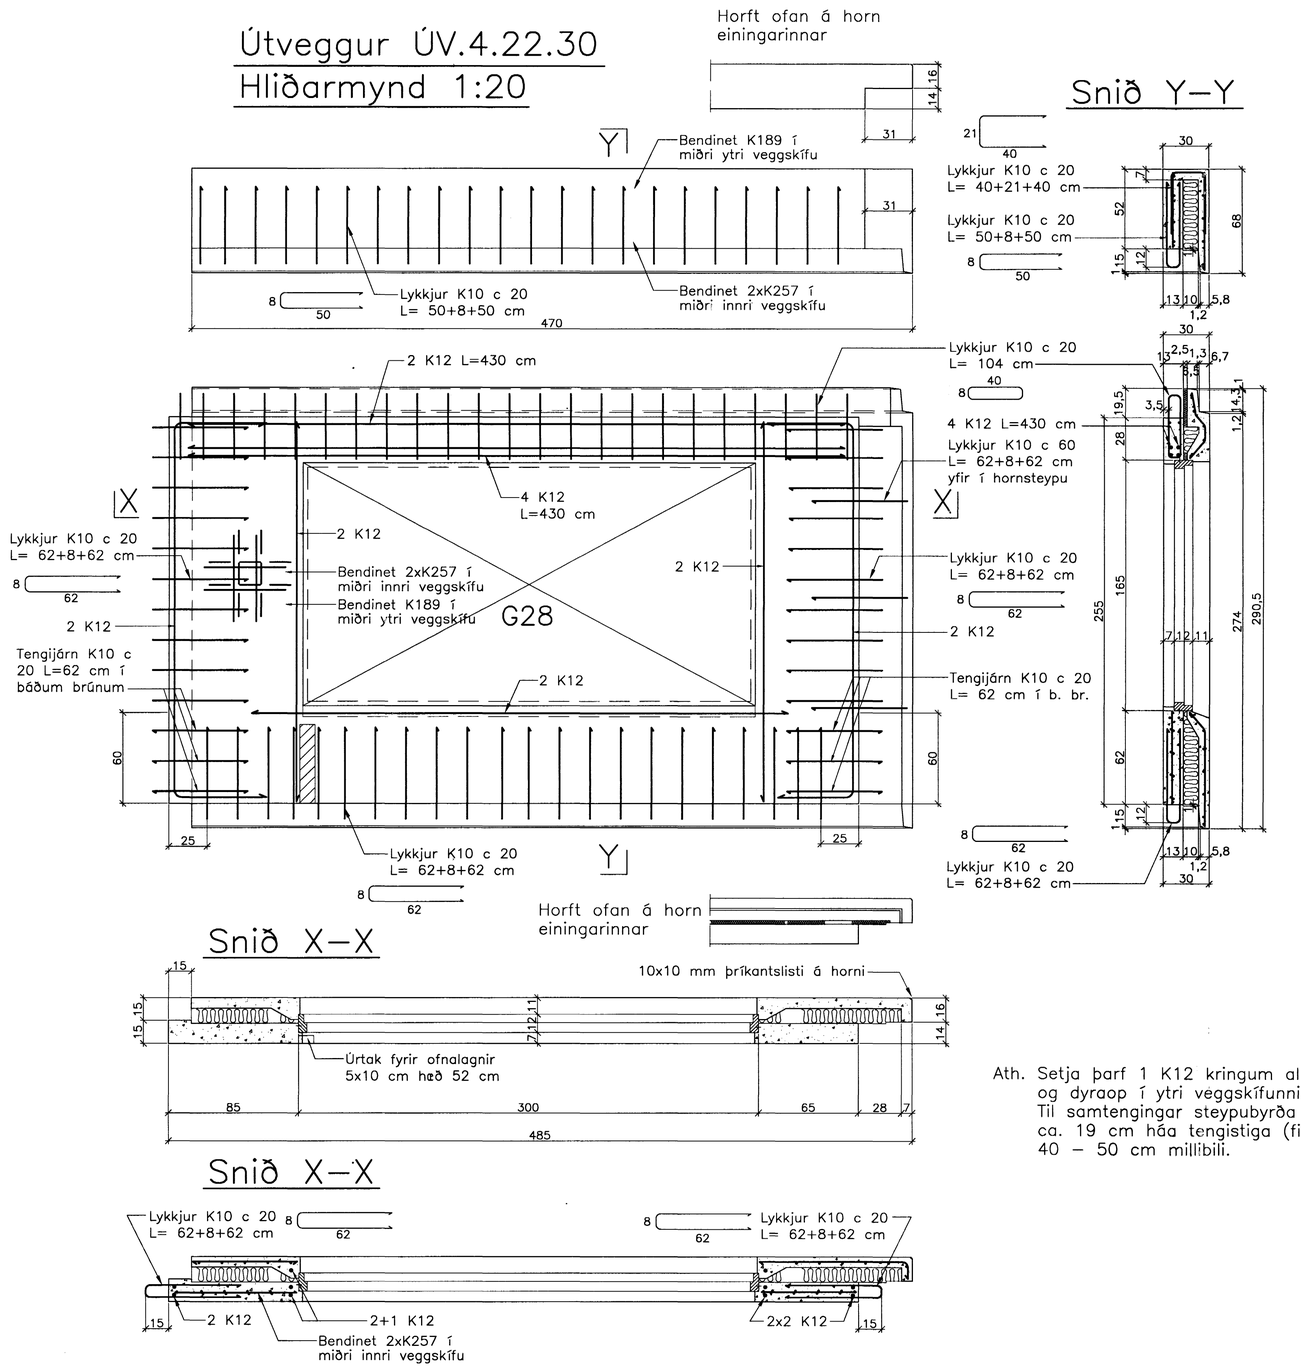

Snið Y–Y

Snið X–X

Snið X–X

Ath. Setja þarf 1 K12 kringum alla glugga og dyraop í ytri veggskífunni. Til samtengingar steypubyrða skal setja ca. 19 cm háa tengistiga (filegran) með 40 – 50 cm millibili.

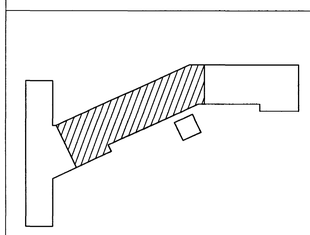

Breytingar:

A: K.S.G. Breytt 16. maí 2005

Portvegg breytt í sér einingu

Samþykkt þann 26 MAÍ 2005 Byggingafulltrúinn í Hafnarfirði F.h. Sigurbjartur Halldórsso.

TEIKNISTOFAN ÓÐINSTORGI

Verkefni: Lækjargata 30 Hafnarfirði

Heiti: Járnbent steypa: Útveggjaeiningar á 4. hæð

Hönnun: Vífill Oddsson verkfræðingur
Vífill Oddsson 101237 3629

VÍFILL ODDSSON kt. 101237–3629 VERKFRÆÐINGUR FVFÍ – FRV SÍMI: 510–2200 ÓÐINSGÖTU 7 REYKJAVÍK FAX: 510–2201

M. 1:20
R. V.O./K.S.G.
T. K.S.G.
Dags. jan. 2005 Nr. 969–1–119A