SV1 SVALAEININGAR: 1:50
FJÖLDI: 15 stk.

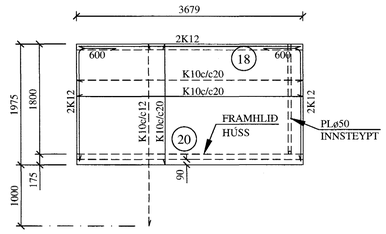

SV2 SVALAEININGAR: 1:50
FJÖLDI: 15 stk.

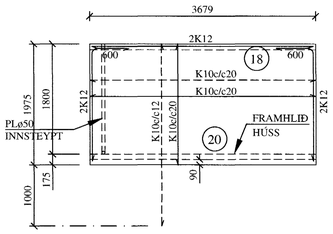

SV3 SVALAEININGAR: 1:50
FJÖLDI: 4 stk.

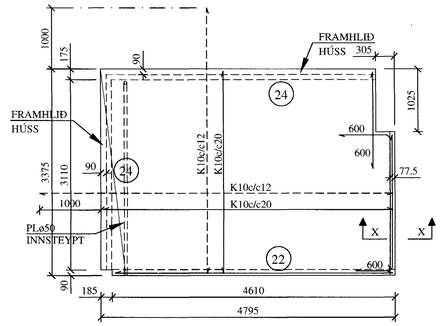

SV4 SVALAEININGAR: 1:50
FJÖLDI: 4 stk.

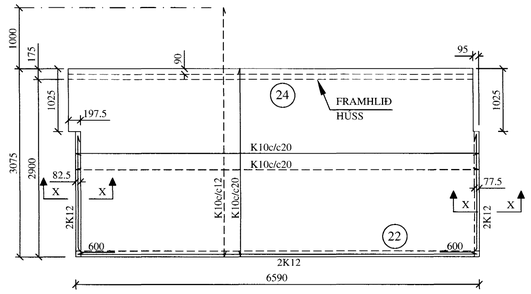

SV5 SVALAEININGAR: 1:50
FJÖLDI: 4 stk.

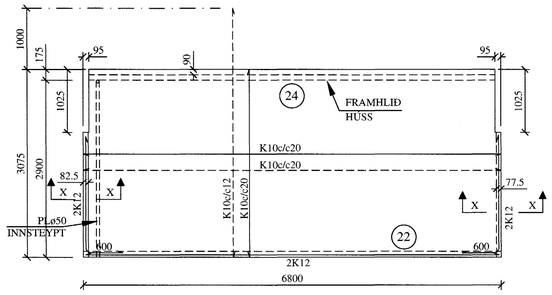

SV6 SVALAEININGAR: 1:50
FJÖLDI: 4 stk.

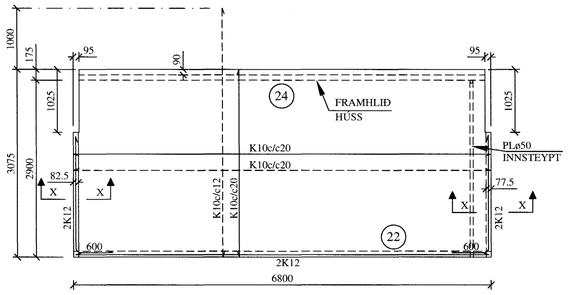

SV7 SVALAEININGAR: 1:50
FJÖLDI: 4 stk.

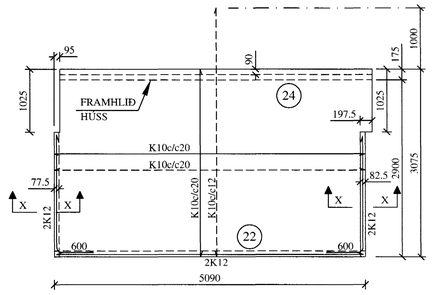

SV8 SVALAEININGAR: 1:50
FJÖLDI: 4 stk.

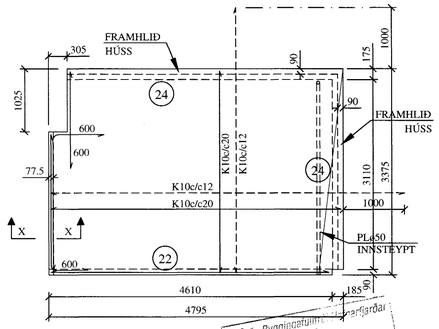

Byggingarfulltrúi Hafnarfjarðar
Afgreitt hann
27 MAI 2005
20-05-2005

BREYTINGAR

TILVÍSANIR:

SKÝRINGAR..... SJÁ TEIKN. NR. 1-01
EINKENNANDI SNIÐ..... SJÁ TEIKN. NR. 1-63
EINKENNANDI SNIÐ..... SJÁ TEIKN. NR. 1-64

SNIÐ X - X. 1:10

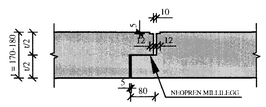

Reikn.	JKR/AJG	Mars '05	Útgefið:	13.05.2005
Teikn.	AJG	Mars '05	Kvarði:	1:50, 1:10
Ath.				
Samþ.				

FLATAHRAUN 1
Hafnarfirði

Nr. 1-73

Verkhluti
SVALAEININGAR
OG SNIÐ.

Jón Kristjánsson
Byggingarverkfræðingur
FVFÍ
Skúlagata 19
101 Reykjavík
Sími: 551-9820 Gsm: 863-2154
Kt: 210754-4829
Netfang: jokris@simnet.is
http://www.VJK.is