INNVEGGJAEININGAR Ú115 TIL Ú124 , HLIÐARMYNDIR. 1:50

Ú115 - Í ÞAKI
1 stk.

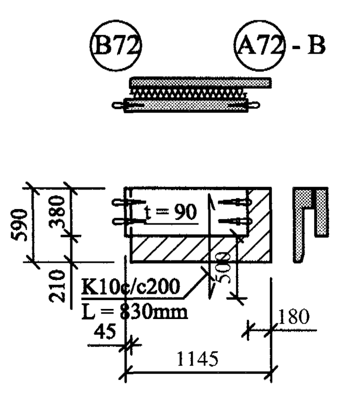

Ú116 - Í ÞAKI
1 stk.

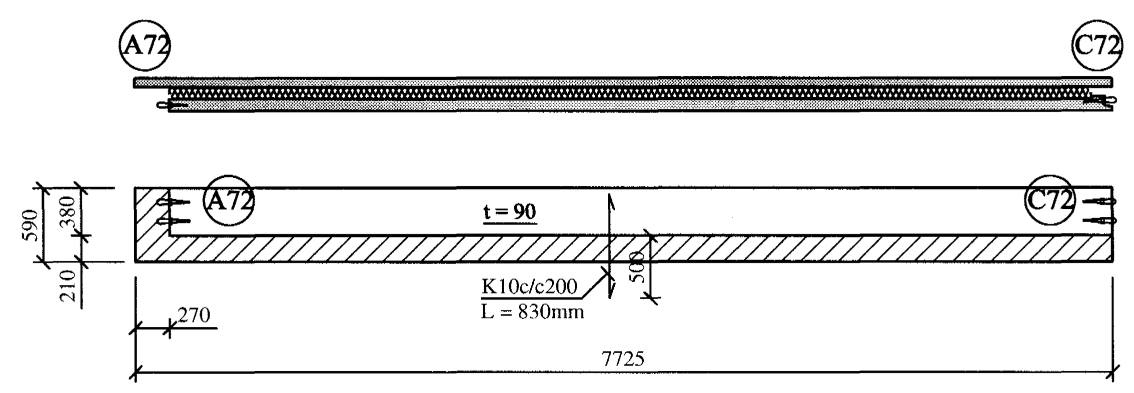

Ú117 - Í ÞAKI
7 stk.

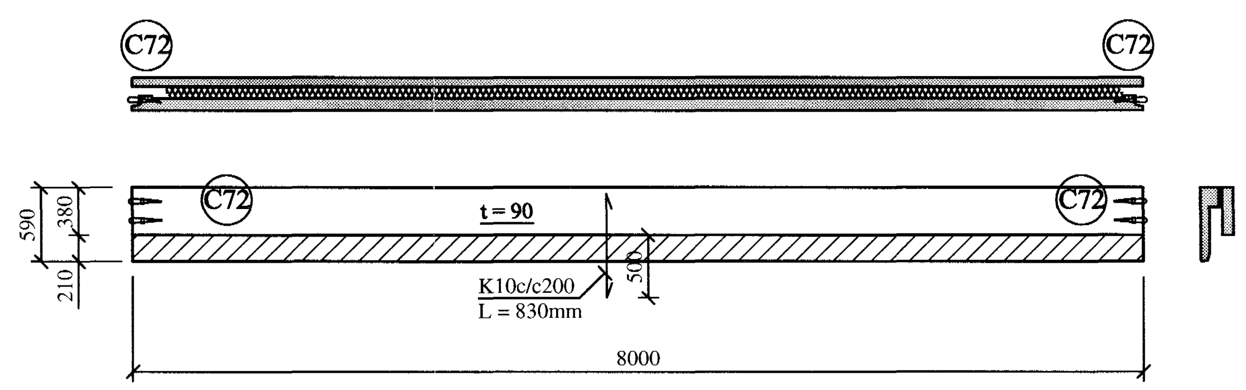

Ú118 - Í ÞAKI
1 stk.

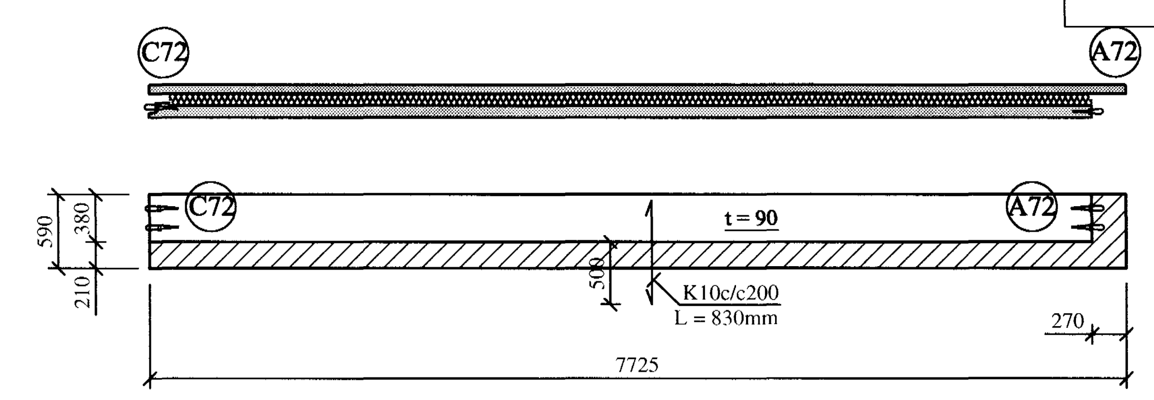

Ú119 - Í ÞAKI
1 stk.

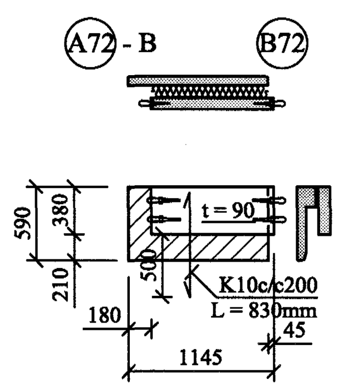

Ú120 - Í ÞAKI
1 stk.

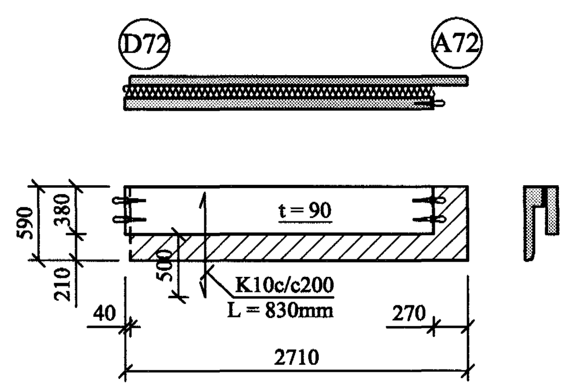

Ú121 - Í ÞAKI
1 stk.

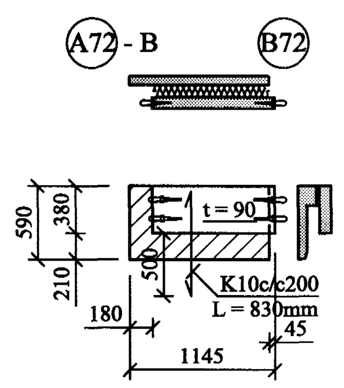

Ú122 - Í ÞAKI
1 stk.

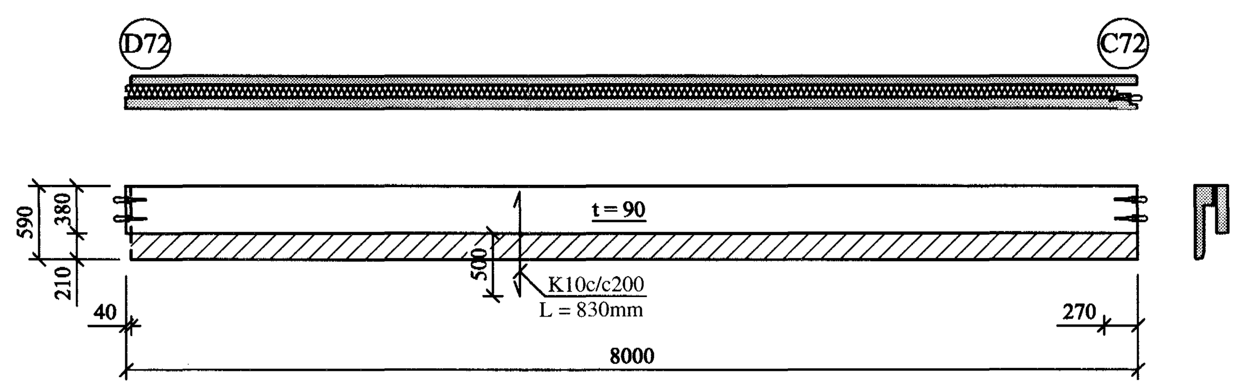

Ú123 - Í ÞAKI
2 stk.

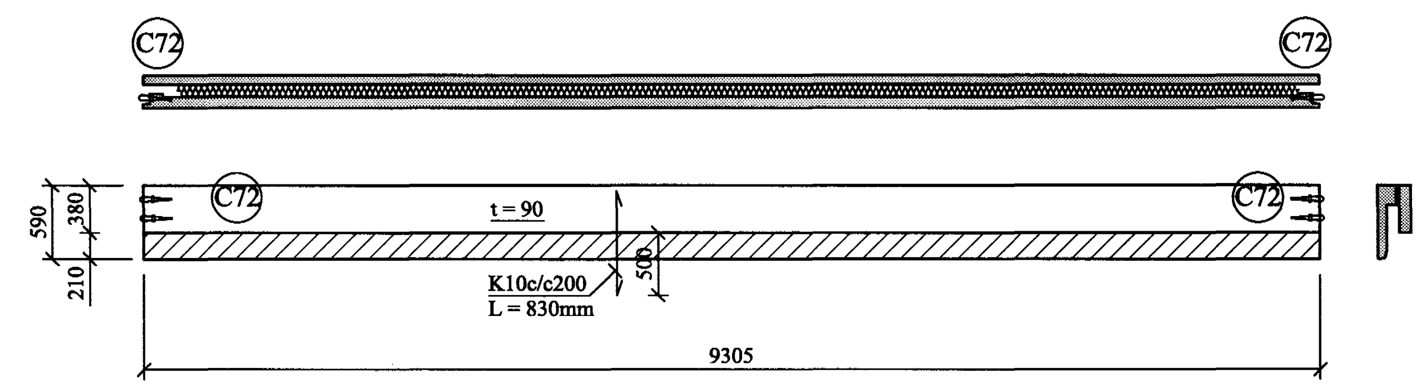

Ú124 - Í ÞAKI
1 stk.

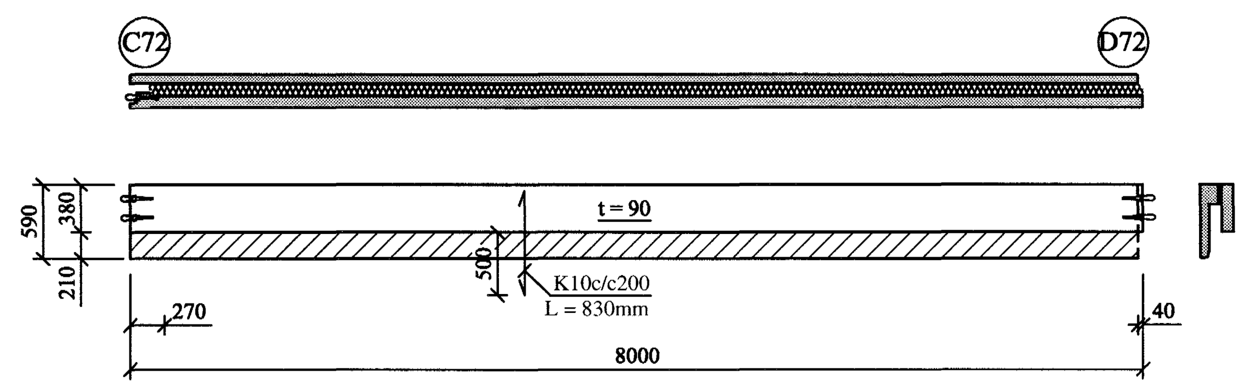

A72 / 1-72 SNIÐ. 1:10
ÚTHORN

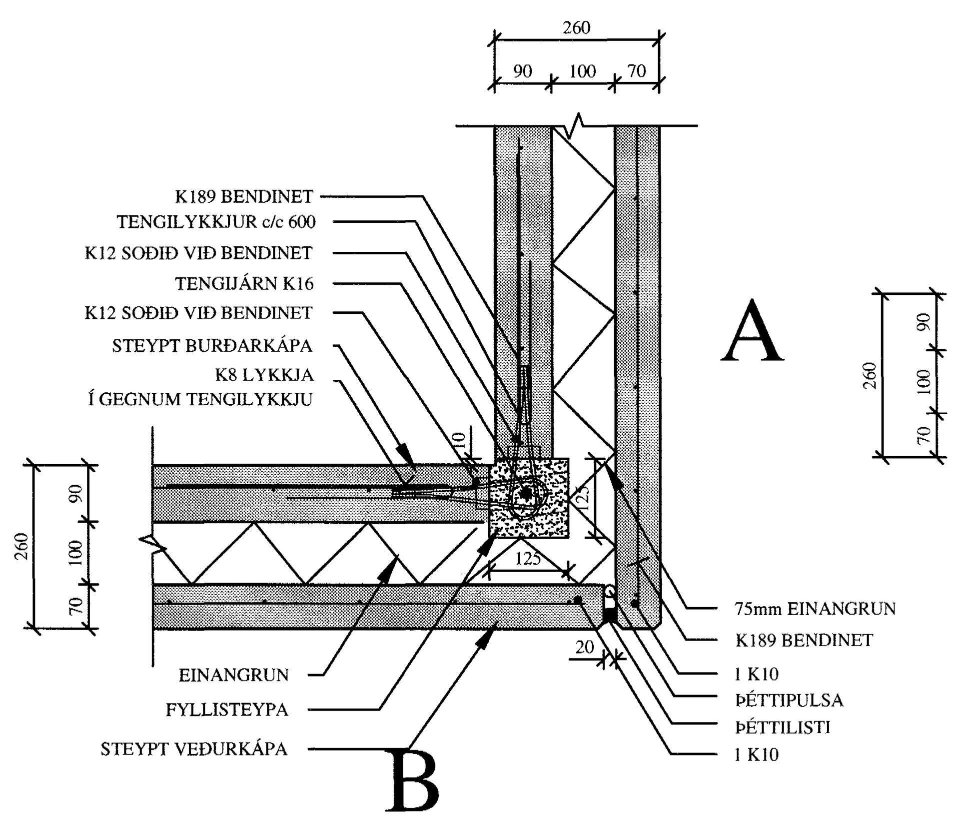

B72 / 1-72 SNIÐ. 1:10
SUÐUR ERU D4 MM

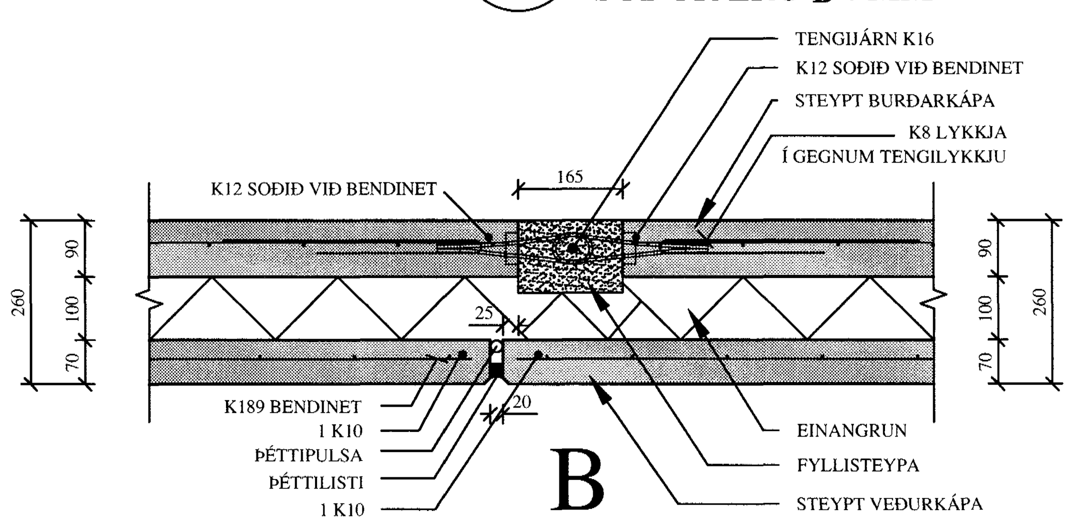

C72 / 1-72 SNIÐ. 1:10
SUÐUR ERU D4 MM

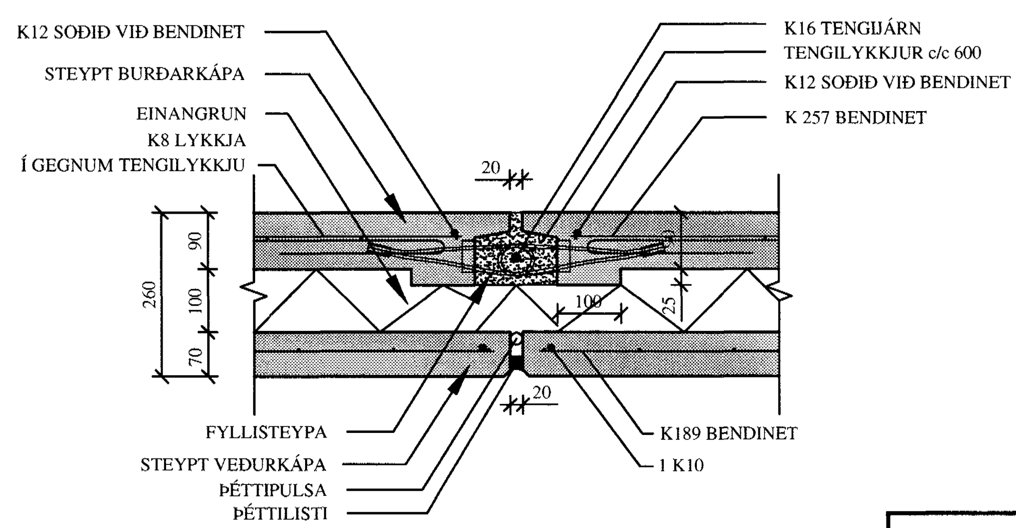

D72 / 1-72 SNIÐ. 1:10
INNHORN

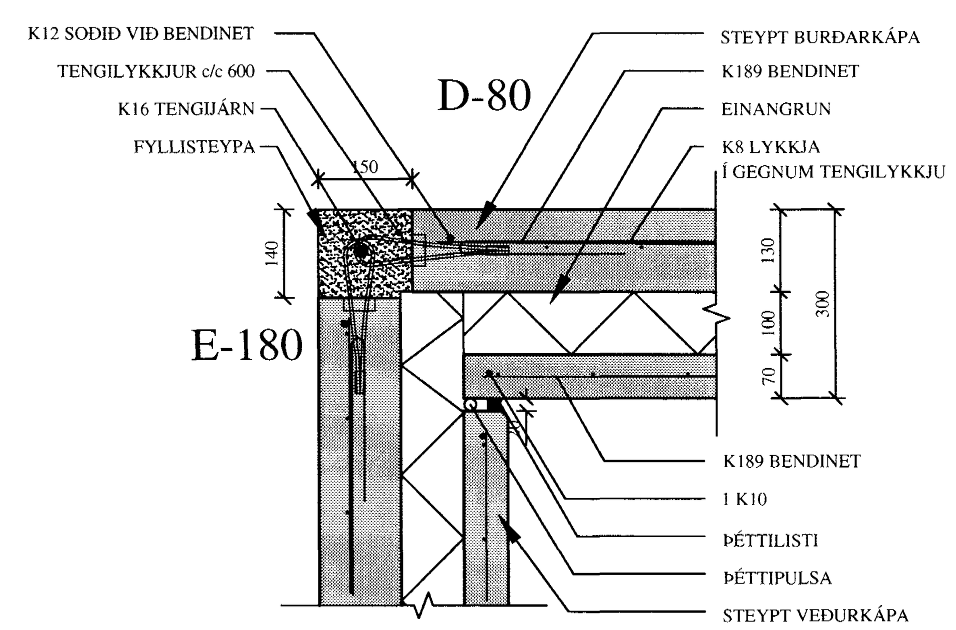

Byggingafulltrúi Hafnarfjarðar
Afgreitt þann
27 MAÍ 2005

20-05-2005

BREYTINGAR

TILVÍSANIR:

SKÝRINGAR.. SJÁ TEIKN. NR. 1-01
EINKENNANDI SNIÐ........................ SJÁ TEIKN. NR. 1-63
EINKENNANDI SNIÐ........................ SJÁ TEIKN. NR. 1-64

ATH:

STEYPUGÆÐI: S - 250

JÁRNBENDING: K - 189 BENDINET
Í MIÐJUM VEGG, ÞÓ SKAL ÞAR SEM HLUTI VEGGJAR ER ÚTI, HAFA TVÖFALT BENDINET 2K189

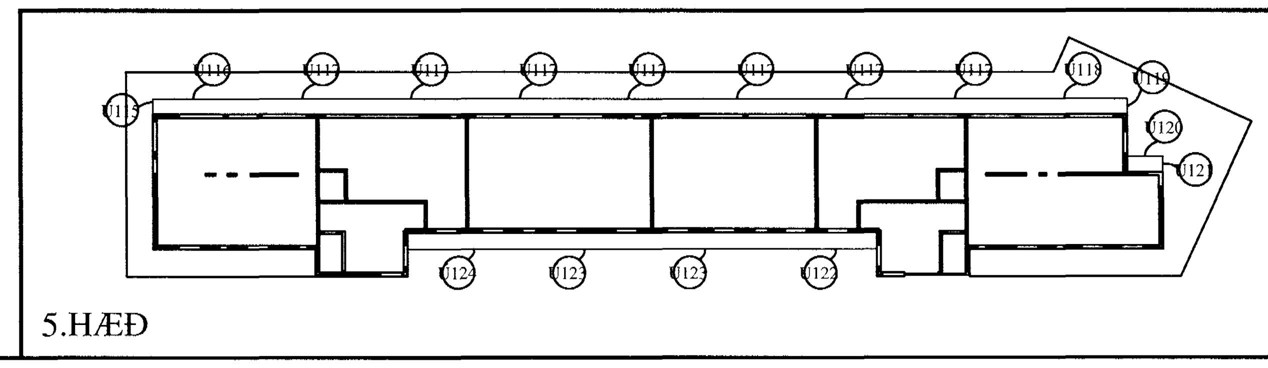

Reikn.	JKR/AJG	Apríl '05	Útgefið:	13.05.2005
Teikn.	AJG	Apríl '05	Kvarði:	1:50, 1:10
Ath.				
Samþ.				

FLATAHRAUN 1
Hafnarfirði

Nr. 1-72

Verkhluti
ÞAKKANTUR
Ú115 TIL Ú124 ,
HLIÐARMYNDIR,
MÁLSETNINGAR
OG SNIÐ

Jón Kristjánsson
Byggingarverkfræðingur
FVFÍ
Skúlagata 19
101 Reykjavík
Sími: 551-9820 Gsm: 863-2154
Kt: 210754-4829
Netfang: jokris@simnet.is
http://www.VJK.is