INNVEGGJAEININGAR I73 TIL I81 , HLIÐARMYNDIR. 1:50

I73 - 5. hæð
1 stk.

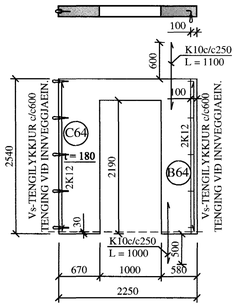

I74 - 5. hæð
1 stk.

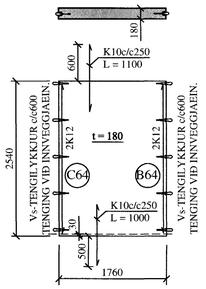

I75 - 5. hæð
1 stk.

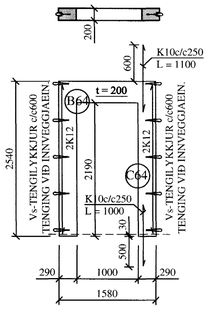

I76 - 5. hæð
1 stk.

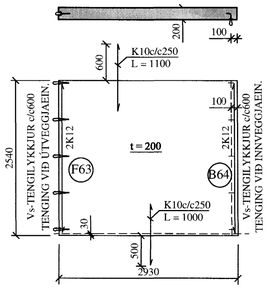

I77 - 5. hæð
1 stk.

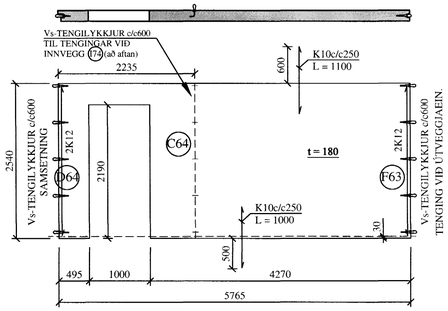

I78 - 5. hæð
1 stk.

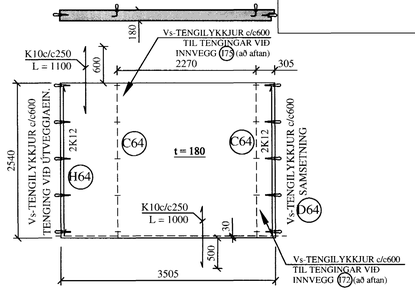

I79 - 5. hæð
1 stk.

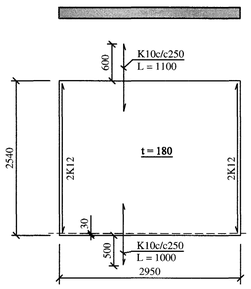

I80 - 5. hæð
1 stk.

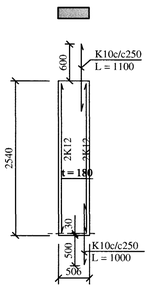

I81 - 5. hæð
1 stk.

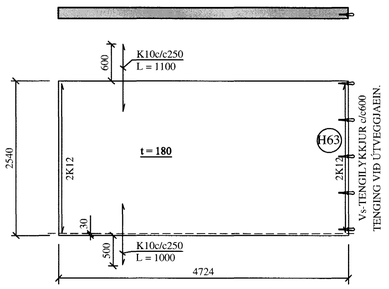

Byggingarfulltrúi Hafnarfirði
Afgreitt þann
27 MAI 2005
20-05-2005

BREYTINGAR

TILVÍSANIR:

SKÝRINGAR..... SJÁ TEIKN. NR. 1-01
EINKENNANDI SNIÐ..... SJÁ TEIKN. NR. 1-63
EINKENNANDI SNIÐ..... SJÁ TEIKN. NR. 1-64

ATH:

STEYPUGÆÐI: S - 250
JÁRNBENDING: K - 189 BENDINET
Í MIÐJUM VEGG, ÞÓ SKAL ÞAR SEM HLUTI VEGGJAR ER ÚTI, HAFA TVÖFALT BENDINET 2K189

Reikn.	JKR/AJG	April '05	Útgefið:	13.05.2005
Teikn.	AJG	April '05	Kvarði:	1:50
Ath.				
Samþ.				

FLATAHRAUN 1
Hafnarfirði

Nr. 1-71

Verkhluti
INNVEGGJAEININGAR (I73) TIL (I81), HLIÐARMYNDIR, MÁLSETNINGAR.

Jón Kristjánsson
Byggingarverkfræðingur
FVFÍ
Skúlagata 19
101 Reykjavík
Sími: 551-9820 Gsm: 863-2154
Kt: 210754-4829
Netfang: jokris@simnet.is
http://www.VJK.is

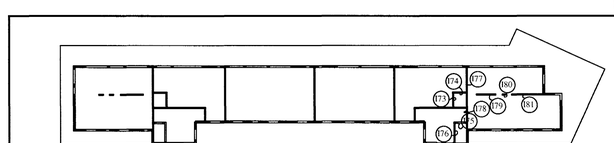

5.HÆÐ