INNVEGGJAEININGAR I48 TIL I57 , HLIÐARMYNDIR. 1:50

I48 - 4. hæð
1 stk.

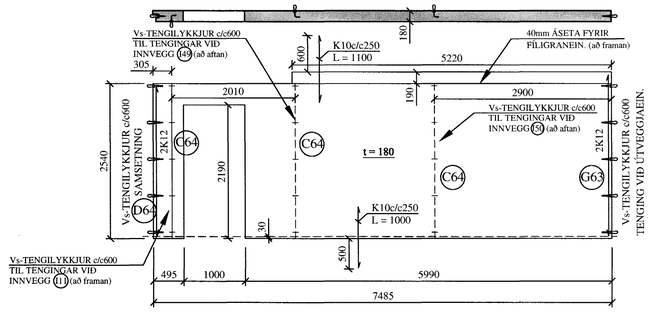

I49 - 4. hæð
1 stk.

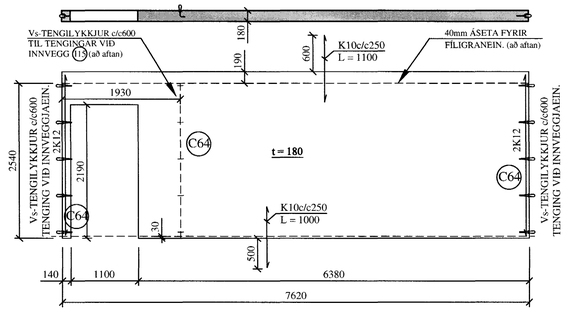

I50 - 4. hæð
1 stk.

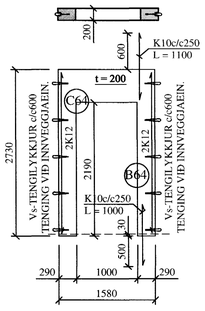

I51 - 4. hæð
1 stk.

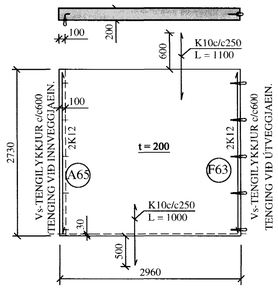

I52 - 4. hæð
1 stk.

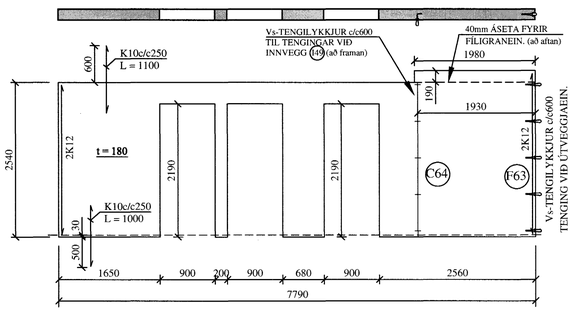

I53 - 4. hæð
1 stk.

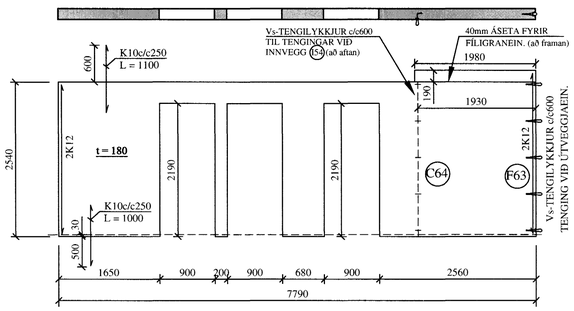

I54 - 4. hæð
1 stk.

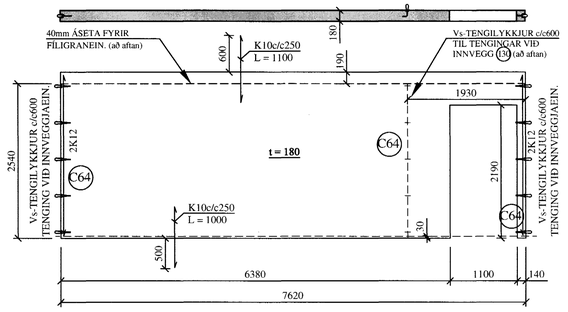

I55 - 4. hæð
1 stk.

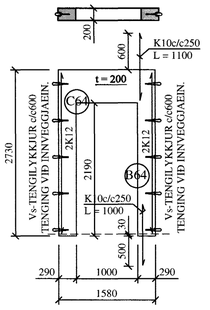

I56 - 4. hæð
1 stk.

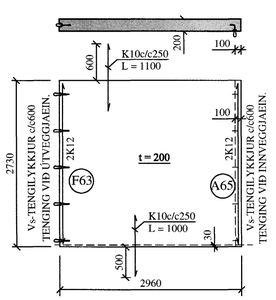

I57 - 4. hæð
1 stk.

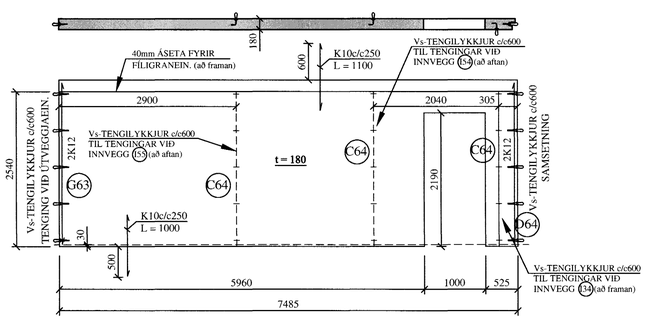

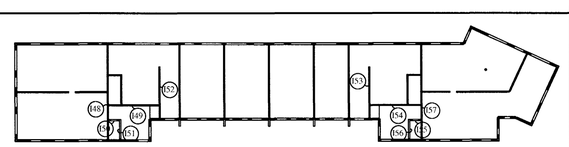

Byggingafulltrúi Hafnarfjarðar
Afgreitt þann
27 MAI 2005
20.-05- 2005

BREYTINGAR

TILVÍSANIR:

SKÝRINGAR..... SJÁ TEIKN. NR. 1-01
EINKENNANDI SNIÐ..... SJÁ TEIKN. NR. 1-63
EINKENNANDI SNIÐ..... SJÁ TEIKN. NR. 1-64

ATH:

STEYPUGÆÐI: S - 250
JÁRNBENDING: K - 189 BENDINET
Í MIÐJUM VEGG, ÞÓ SKAL ÞAR SEM HLUTI VEGGJAR ER ÚTI, HAFA TVÖFALT BENDINET 2K189

Reikn.	JKR/AJG	April '05	Útgefið:	13.05.2005
Teikn.	AJG	April '05	Kvarði:	1:50
Ath.				
Samþ.				

FLATAHRAUN 1
Hafnarfirði
Nr. 1-69

Verkhluti
INNVEGGJAEININGAR I48 TIL I57, HLIÐARMYNDIR, MÁLSETNINGAR.

Jón Kristjánsson
Byggingarverkfræðingur
FVFÍ
Skúlagata 19
101 Reykjavík
Sími: 551-9820 Gsm: 863-2154
Kt: 210754-4829
Netfang: jokris@simnet.is
http://www.VJK.is