INNVEGGJAEININGAR I29 TIL I39 , HLIÐARMYNDIR. 1:50

I29 - 1. hæð
1 stk.

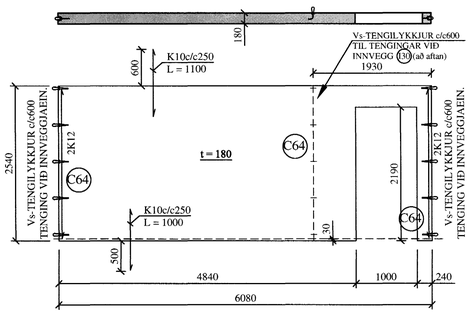

I30 - 1.- 4. hæð
4 stk.

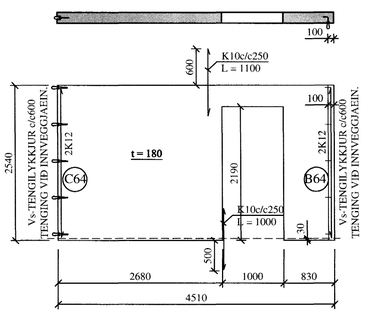

I31 - 1.- 4. hæð
4 stk.

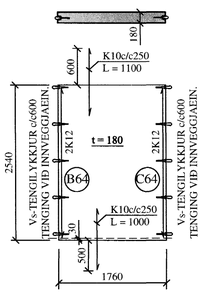

I32 - 1. hæð
1 stk.

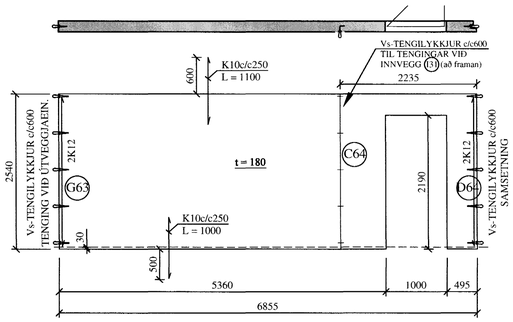

I33 - 1. hæð
1 stk.

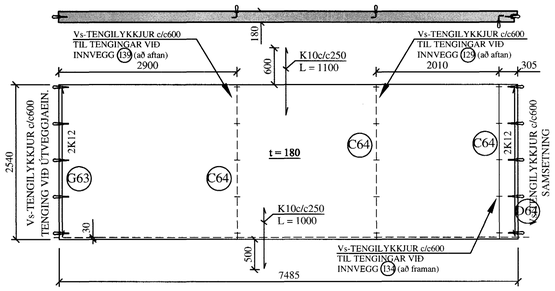

I34 - 1.-4. hæð
4 stk.

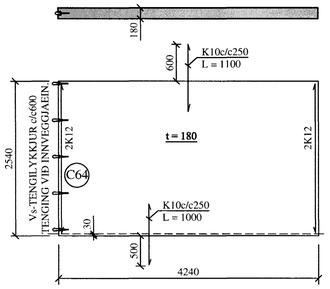

I35 - 1. hæð
1 stk.

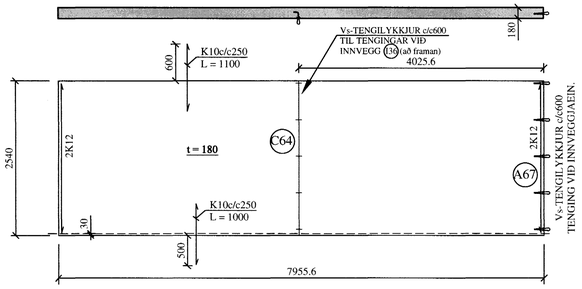

I36 - 1. hæð
1 stk.

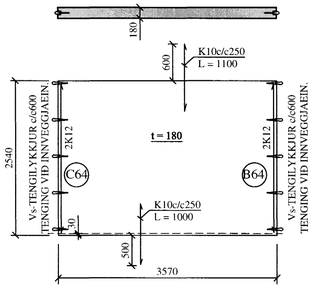

I37 - 1. hæð
1 stk.

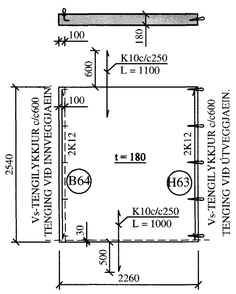

I38 - 1.- 4. hæð
4 stk.

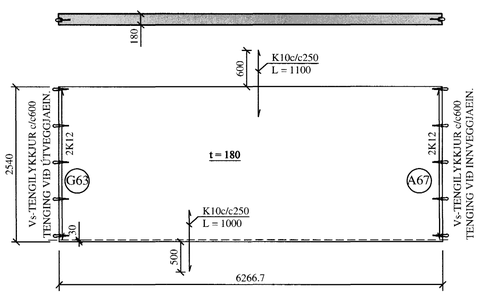

I39 - 1.- 3. hæð
3 stk.

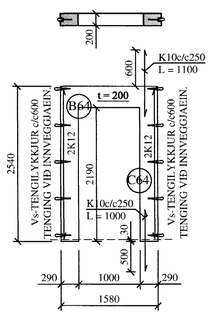

A67 / 1-67 SNIÐ. 1:10
SAMSETNING

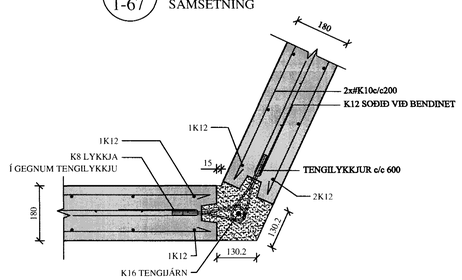

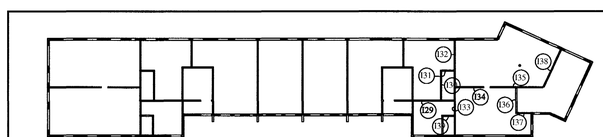

1.HÆÐ

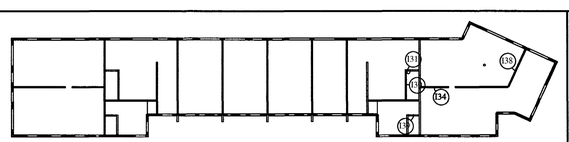

2 og 3.HÆÐ

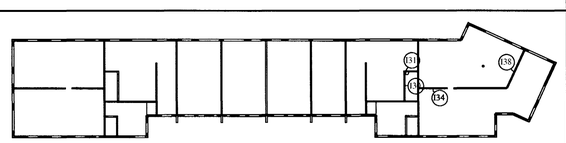

4.HÆÐ

Byggingafulltrúi Hafnarfjarðar
Afgreitt bann
27 MAJ 2005
20.-05.-2005

BREYTINGAR		

TILVÍSANIR:

SKÝRINGAR..... SJÁ TEIKN. NR. 1-01
EINKENNANDI SNIÐ..... SJÁ TEIKN. NR. 1-63
EINKENNANDI SNIÐ..... SJÁ TEIKN. NR. 1-64

ATH:

STEYPUGÆÐI: S - 250
JÁRNBENDING: K - 189 BENDINET
Í MIÐJUM VEGG, ÞÓ SKAL ÞAR SEM HLUTI VEGGJAR ER ÚTI, HAFA TVÖFALT BENDINET 2K189

Reikn.	JKR/AJG	April '05	Útgefið:	13.05.2005
Teikn.	AJG	April '05	Kvarði:	1:50, 1:10
Ath.				
Samþ.				

FLATAHRAUN 1
Hafnarfirði

Nr. 1-67

Verkhluti
INNVEGGJAEININGAR I29 TIL I39.
HLIÐARMYNDIR, MÁLSETNINGAR OG SNIÐ.

Jón Kristjánsson
Byggingarverkfræðingur
FVFÍ
Skúlagata 19
101 Reykjavík
Sími: 551-9820 Gsm: 863-2154
Kt: 210754-4829
Netfang: jokris@simnet.is
http://www.VJK.is