ÚTVEGGJAEININGAR Ú106 - Ú114, HLIÐARMYNDIR. 1:50

Ú106 - 5.hæð
1 stk.

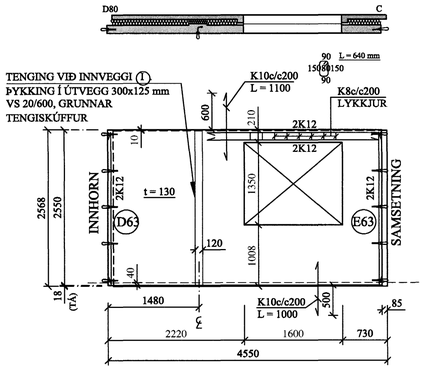

Ú107 - 5.hæð
1 stk.

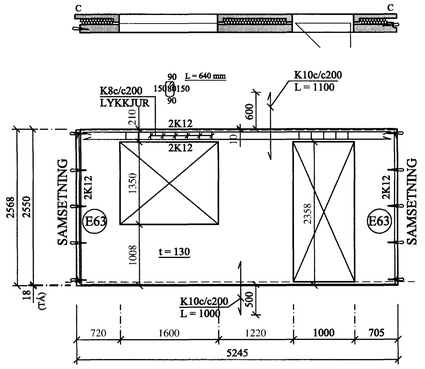

Ú108 - 5.hæð
1 stk.

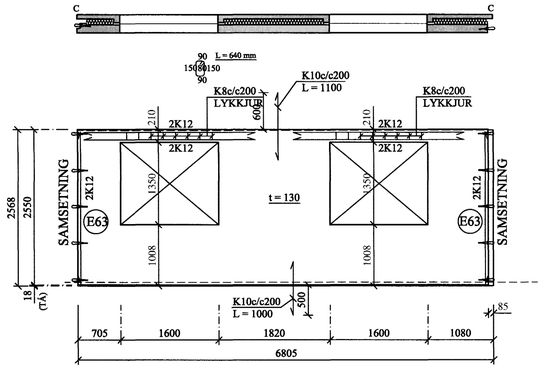

Ú109 - 5.hæð
1 stk.

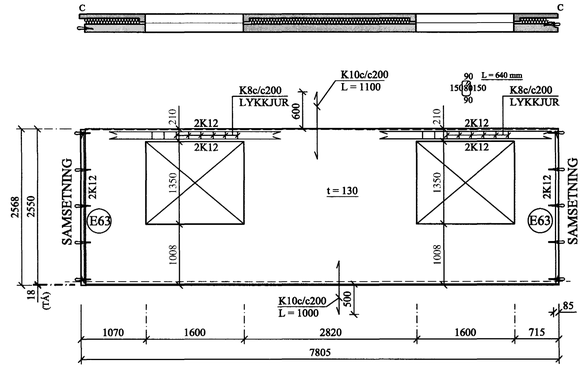

Ú110 - 5.hæð
1 stk.

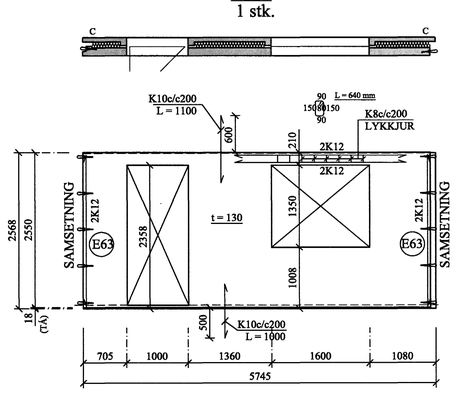

Ú111 - 5.hæð
1 stk.

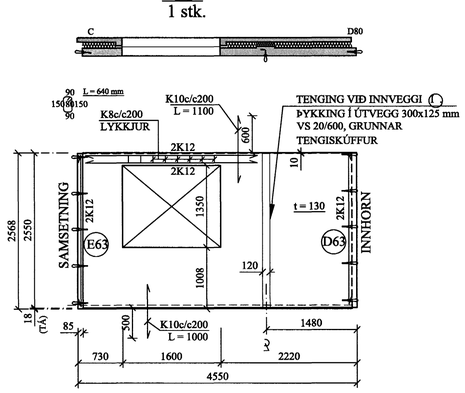

Ú112 - 5.hæð
1 stk.

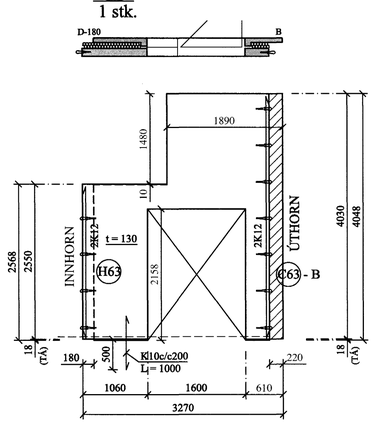

Ú113 - 5.hæð
1 stk.

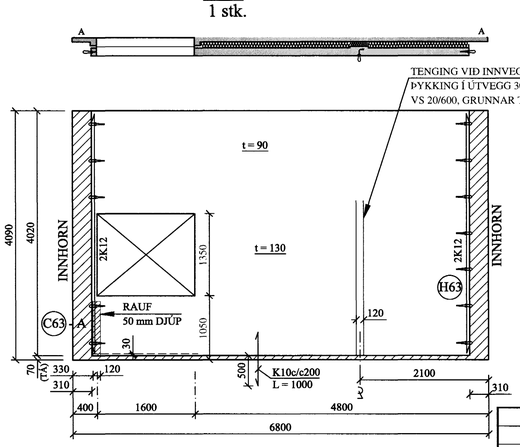

Ú114 - 5.hæð
1 stk.

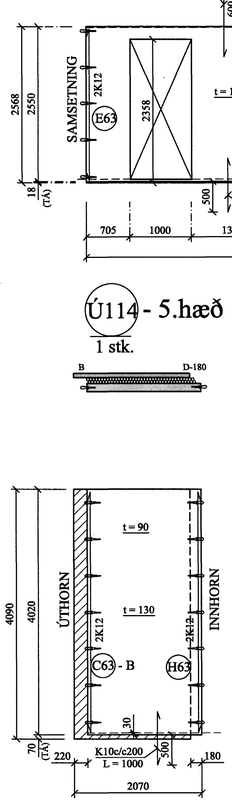

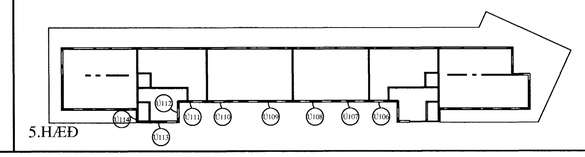

Byggingafulltrúi Hafnarfjarðar
Afgreitt þann
27 MAJ 2005
20-05-2005

BREYTINGAR

TILVÍSANIR:

SKÝRINGAR..... SJÁ TEIKN. NR. 1-01
EINKENNANDI SNIÐ..... SJÁ TEIKN. NR. 1-63
EINKENNANDI SNIÐ..... SJÁ TEIKN. NR. 1-64

ATH:

ALLIR GLUGGAR OG HURÐIR ERU SETTIR Í EFTIRÁ.

ÖLL BENDING Í EININGUM K189 BENDINET NEMA ANNAÐ SÉ SÝNT. ALLAR TENGI-LYKKJUR vs-100 c/c600. UMHVERFIS ÖLL GLUGGA- OG HURÐAOP SÉU 2K10, SEM NÁI 500 mm ÚTFYRIR OP.

Reikn.	JKR/AJG	Jan. '05	Útgefið:	13.05.2005
Teikn.	AJG	Jan. '05	Kvarði:	1:50
Ath.				
Samþ.				

FLATAHRAUN 1
Hafnarfirði
Nr. 1-59

Verkhluti
ÚTVEGGJAEININGAR
Ú106 - Ú114,
HLIÐARMYNDIR,
MÁLSETNINGAR.

Jón Kristjánsson
Byggingarverkfræðingur
FVFÍ
Skúlagata 19
101 Reykjavík
Sími: 551-9820 Gsm: 863-2154
Kt: 210754-4829
Netfang: jokris@simnet.is
http://www.VJK.is