ÚTVEGGJAEININGAR Ú1 - Ú9, HLIÐARMYNDIR. 1:50

Ú1 - 1.HÆÐ
1 stk.

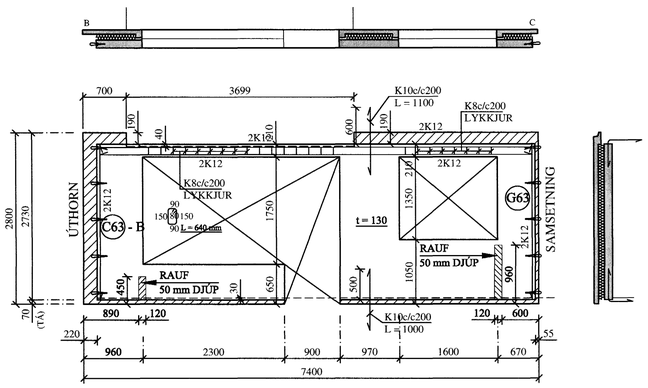

Ú2 - 1.HÆÐ
1 stk.

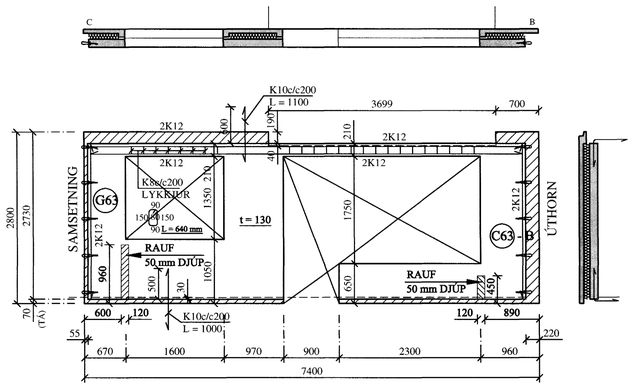

Ú3 - 1. -3.HÆÐ
3 stk.

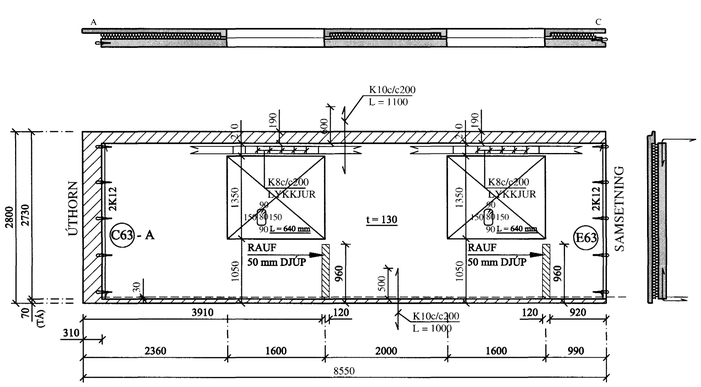

Ú4 - 1. -3.HÆÐ
3 stk.

Ú5 - 1.HÆÐ
1 stk.

Ú6 - 1.HÆÐ
2 stk.

Ú7 - 1.HÆÐ
1 stk.

Ú8 - 1.HÆÐ
1 stk.

Ú9 - 1.HÆÐ
1 stk.

Byggingafulltrúi Hafnarfjarðar
Afgreitt bann
27 MAÍ 2005
20.-05- 2005

BREYTINGAR

TILVÍSANIR:

SKÝRINGAR.....	SJÁ TEIKN. NR. 1-01
EINKENNANDI SNIÐ.....	SJÁ TEIKN. NR. 1-63
EINKENNANDI SNIÐ.....	SJÁ TEIKN. NR. 1-64

ATH:

ALLIR GLUGGAR OG HURÐIR ERU SETTIR Í EFTIRÁ.

ÖLL BENDING Í EININGUM K189 BENDINET NEMA ANNAÐ SÉ SÝNT. ALLAR TENGI-LYKKJUR vs-100 c/c600. UMHVERFIS ÖLL GLUGGA- OG HURÐAOP SÉU 2K10, SEM NÁI 500 mm ÚTFYRIR OP.

Reikn.	JKR/AJG	Jan. '05	Útgefið:	13.05.2005
Teikn.	AJG	Jan. '05	Kvarði:	1:50
Ath.				
Samþ.				

FLATAHRAUN 1
Hafnarfirði

Nr. 1-49

Verkhluti
ÚTVEGGJAEININGAR
Ú1 - Ú9,
HLIÐARMYNDIR,
MÁLSETNINGAR.

Jón Kristjánsson
Byggingarverkfræðingur
FVFÍ
Skúlagötu 19
101 Reykjavík
Sími: 551-9820 Gsm: 863-2154
Kt: 210754-4829
Netfang: jokris@simnet.is
http://www.VJK.is