ÚTVEGGJAEININGAR KJALLARA, HLIÐARMYNDIR. 1:50

KJ28 - KJALLARI
1 stk.

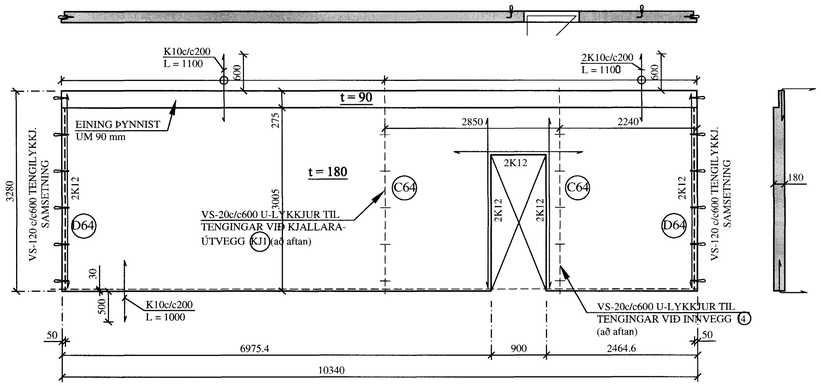

KJ29 - KJALLARI
1 stk.

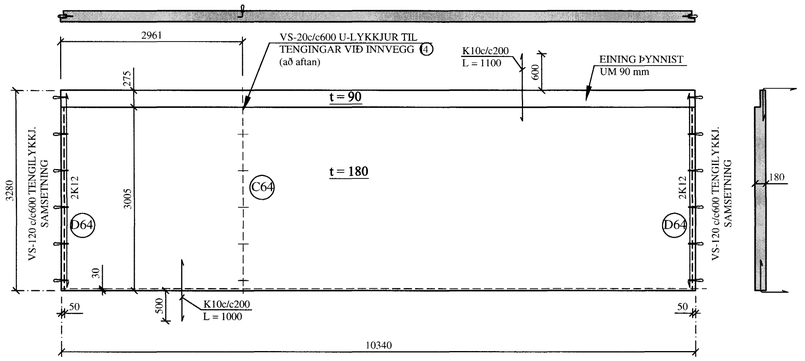

KJ30 - KJALLARI
1 stk.

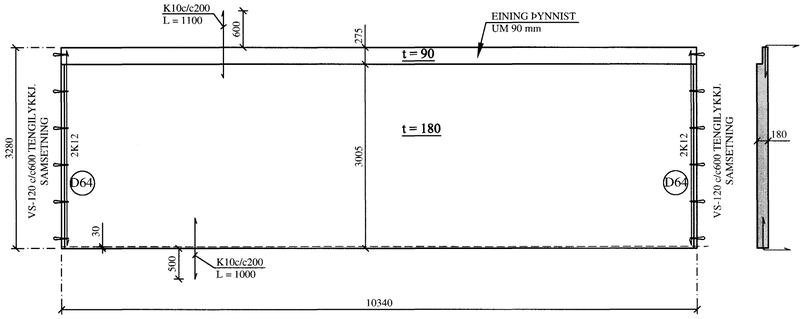

KJ31 - KJALLARI
1 stk.

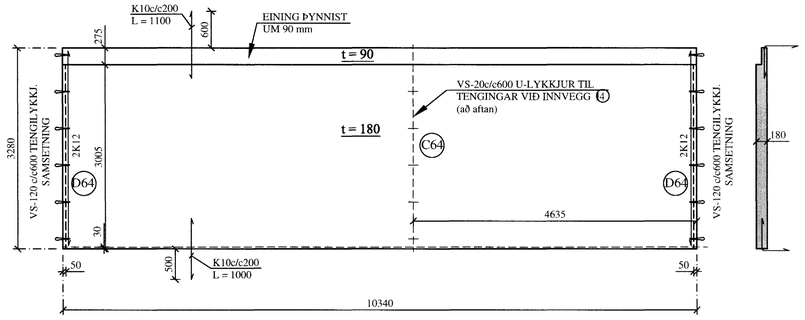

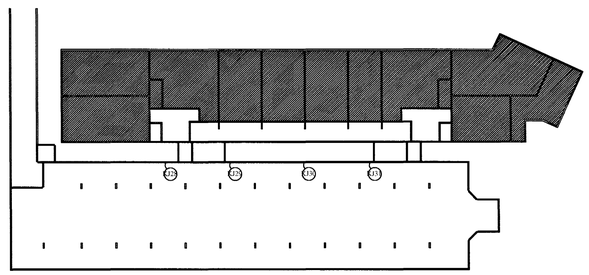

20. 05. 2005

BREYTINGAR

TILVÍSANIR:

SKÝRINGAR..... SJÁ TEIKN. NR. 1-01
EINKENNANDI SNIÐ..... SJÁ TEIKN. NR. 1-63
EINKENNANDI SNIÐ..... SJÁ TEIKN. NR. 1-64

ATH:

STEYPUGÆÐI: S - 250
JÁRNBENDING: 2x #K10c/c200

Byggingafulltrúi Hafnarfjarðar
Áfanna hafin
27 ... 2005

Reikn.	JKR/AJG	Jan. '05	Útgefið:	13.05.2005
Teikn.	AJG	Jan. '05	Kvarði:	1:50
Ath.				
Samþ.				

FLATAHRAUN 1
Hafnarfirði

Nr. 1-48

Verkhluti
ÚTVEGGJAEININGAR KJALLARA, KJ28- KJ31, HLIÐARMYNDIR, MÁLSETNINGAR.

Jón Kristjánsson
Byggingarverkfræðingur
FVFÍ
Skúlagata 19
101 Reykjavík
Sími: 551-9820 Gsm: 863-2154
Kt: 210754-4829
Netfang: jokris@simnet.is
http://www.VJK.is