


# PLATA YFIR 5.HÆÐ, JÁRNBENDING Í EFRI BRÚN, GRUNNMYND. 1:50

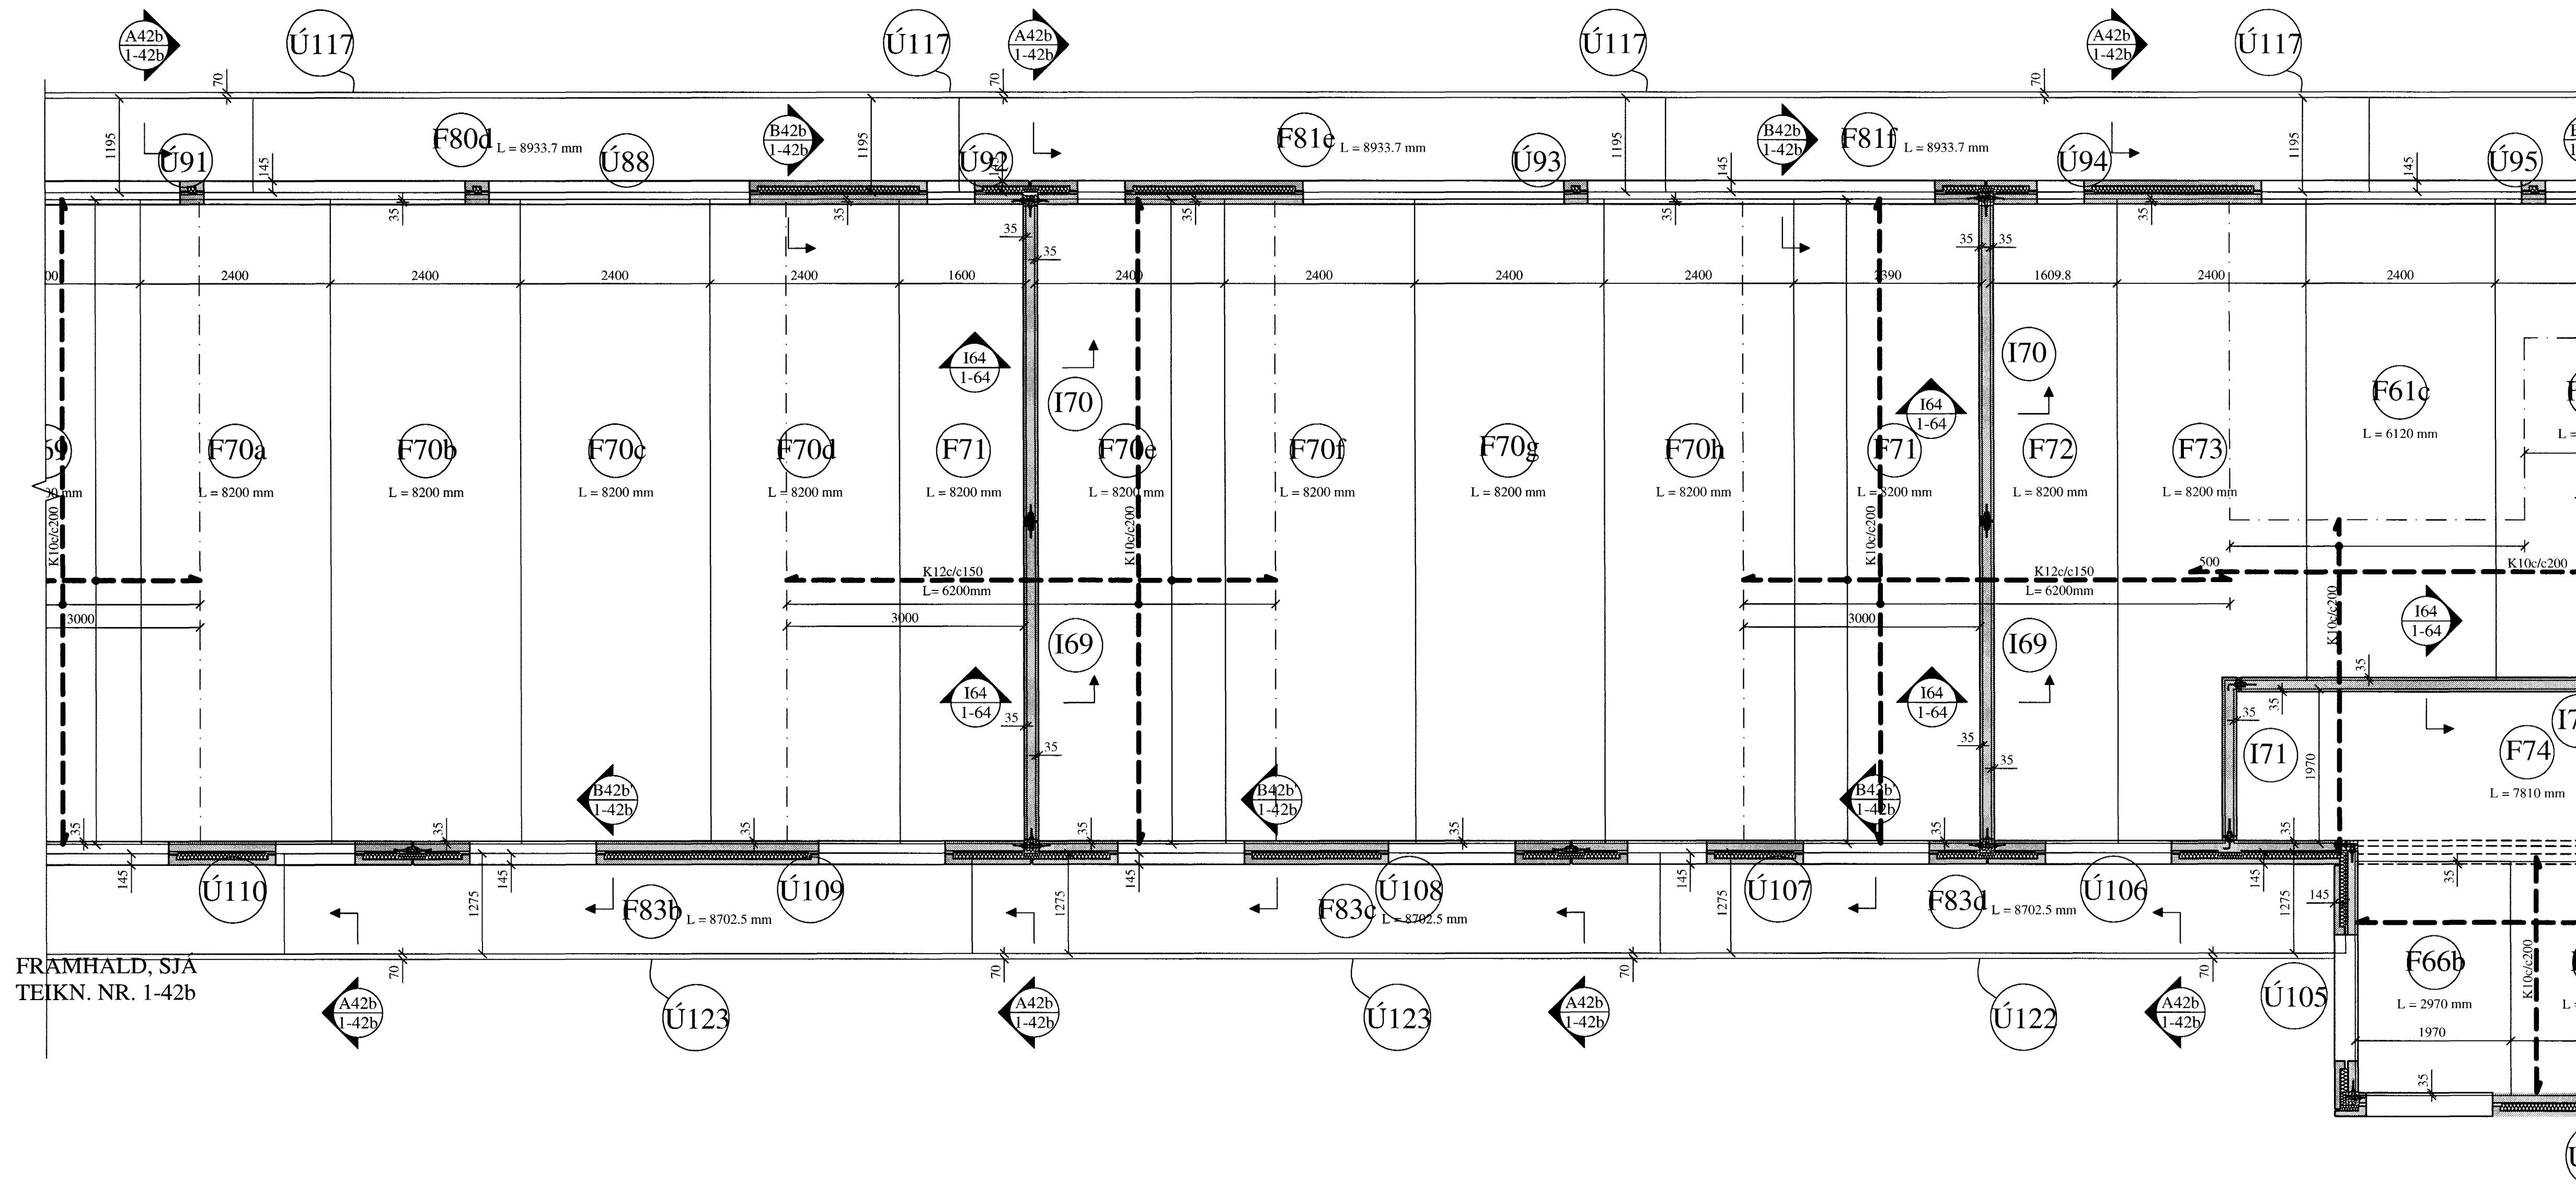

FRAMHALD, SJÁ  
TEIKN. NR. 1-44

FRAMHALD, SJÁ  
TEIKN. NR. 1-42b

## SKÝRINGAR FYRIR FILIGRANPLÖTUEIN.:

Í BOTN ALLRA FILIGRANEININGA SKAL LEGGJA K189  
BENDINET. HULA Á JÁRNUM = 20 mm.

LEGGJA SKAL **K10c/c400** Í ALLAR FÍLIGRANEIN. Á LENGRA  
HAFI, ÞVERT Á LENGÐARSTEFNU ÞEIRRA.

ÞYKKT PLÖTUEININGA SKAL VERA 60 mm.  
HULA Á JÁRNUM = 20 mm

ÞÉTTLEIKI SKERTENGIJÁRNA SKAL VERA ÞAÐ MIKILL AÐ  
**FULLKOMIN SAMVERKUN VIÐ ÁSTEYPULAG SÉ TRYGGÐ.**


← TÁKNAR STEFNU NEDSTU JÁRNBENDINGAR.

STEYPUGÆÐI: S - 250

STÁLGÆÐI: KS 50

SJÁ ANNARS SKÝRINGAR TEIKN. NR. 1-01

KENNIMYND:

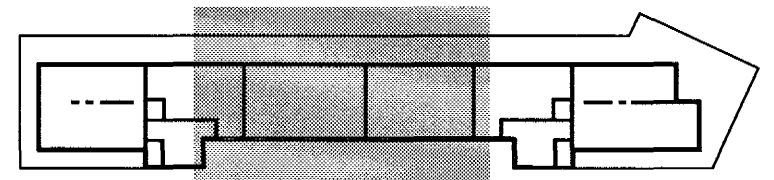

BREYTINGAR

## TILVÍSANIR:

SKÝRINGAR ..... SJÁ TEIKN. NR. 1-01

Byggingafræðingur  
Algrætt bann  
27. Maí 2005

SETJA SKAL K12 BENDISTÁL UMHVERFIS  
GÖT, SEM NÁI 600 mm ÚT FYRIR GÖTIN.

Reikn.	JKR/AJG	Jan. '05	Útgefð:	13.05.2005
Teikn.	AJG	Jan. '05	Kvarði:	1:50
Ath.				
Samþ.				

FLATAHRAUN 1

Nr.  
1-43

Verkhúti  
PLATA YFIR 5. HÆÐ  
GRUNNMYND.  
JÁRNBENDING Í  
EFRI BRÚN.

Jon Kristjánsson  
Byggingafræðingur  
FVFI  
Skúlagata 19  
101 Reykjavík  
Sími: 551-9820 Fax: 863-2154  
Netfang: jkris@simnet.is  
http://www.VJK.is