


PLATA YFIR 4.HÆÐ, JÁRNBENDING Í EFRI BRÚN, GRUNNMYND. 1:50

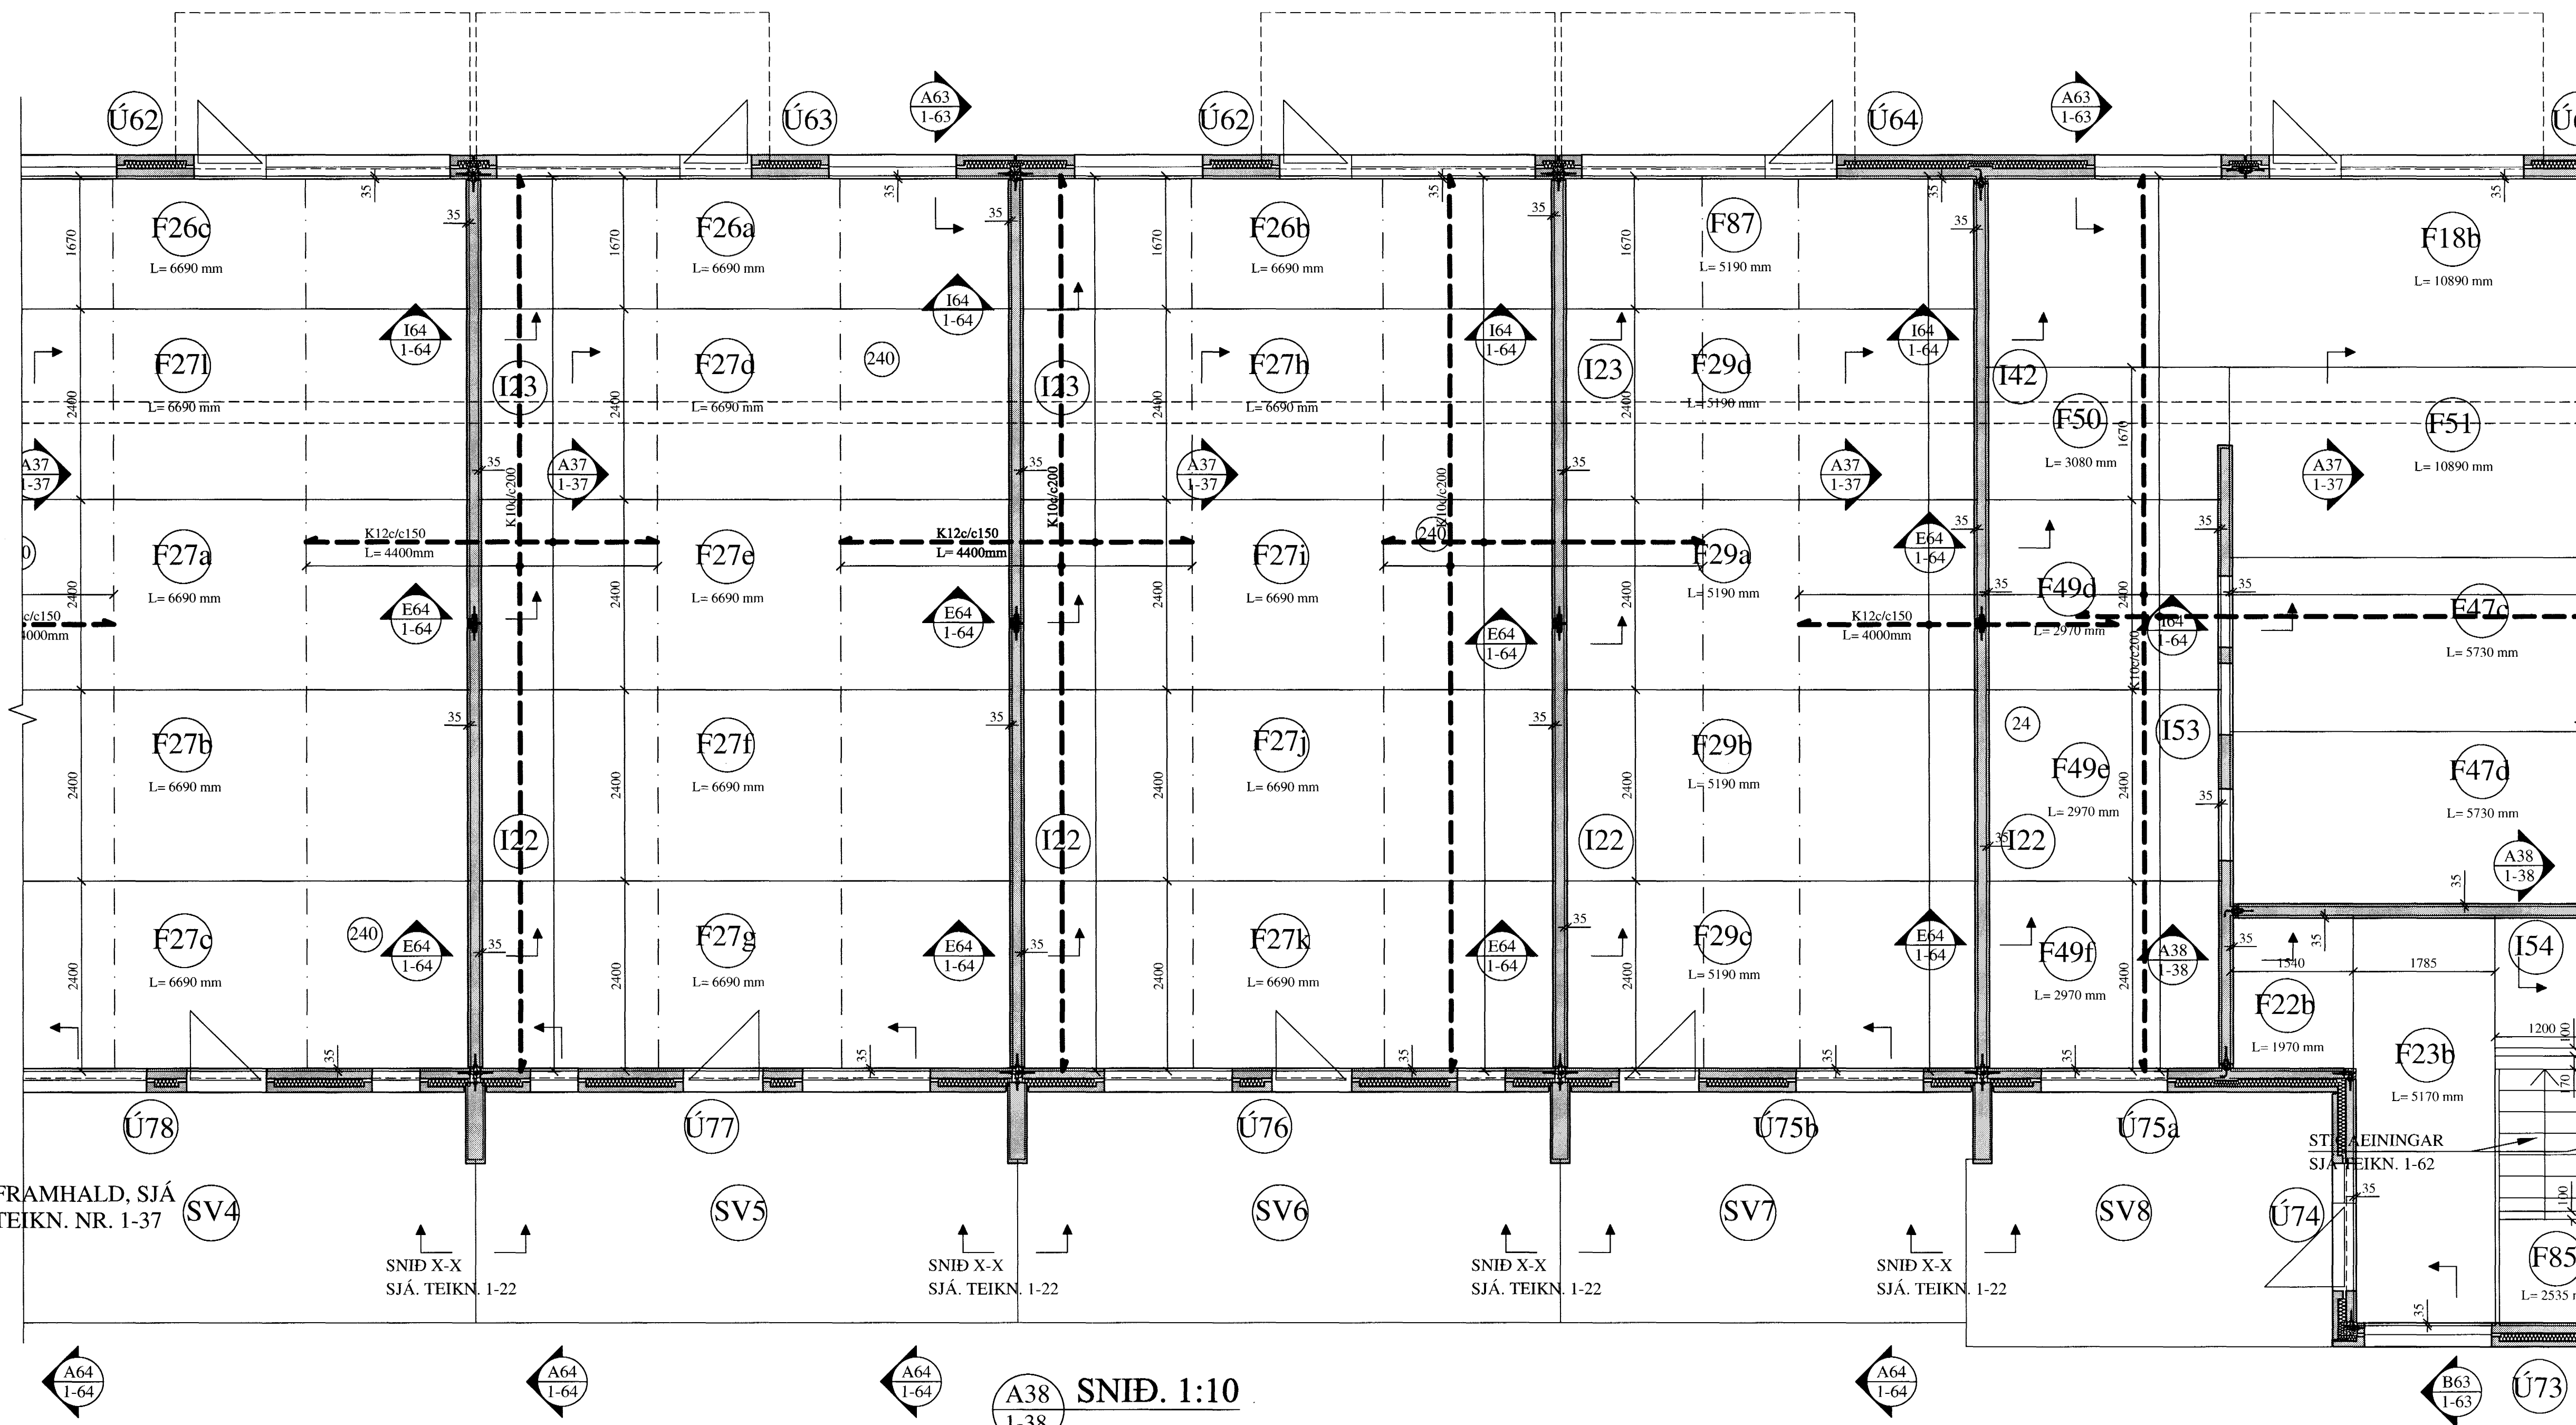

FRAMHALD, SJÁ
TEIKN. NR. 1-39

FRAMHALD, SJÁ
TEIKN. NR. 1-37 (SV4)

SNID X-X
SJÁ. TEIKN. 1-22

SNID X-X
SJÁ. TEIKN. 1-22

SNID X-X
SJÁ. TEIKN. 1-22

SNID X-X
SJÁ. TEIKN. 1-22

STÆFNINGAR
SJÁ. TEIKN. 1-62

A38 SNID. 1:10
1-38

SKÝRINGAR FYRIR FILIGRANPLÖTUEIN.:

Í BOTN ALLRA FILIGRANEININGA SKAL LEGGJA K189 BENDINET. HULA Á JÁRNUM = 20 mm.

LEGGJA SKAL K10c/c400 Í ALLAR FÍLIGRANEIN. Á LENGRA HAFI, ÞVERT Á LENGDARSTEFNU ÞEIRRA.

ÞYKKT PLÖTUEININGA SKAL VERA 60 mm. HULA Á JÁRNUM = 20 mm


ÞÉTTLEIKI SKERTENGIJÁRNA SKAL VERA ÞAÐ MIKILL AÐ FULLKOMIN SAMVERKUN VIÐ ÁSTEYPULAG SÉ TRYGGÐ.

← TÁKNAR STEFNU NEDSTU JÁRNBENDINGAR.


STEYPUGÆÐI: S - 250

STÁLGÆÐI: KS 50

SJÁ ANNARS SKÝRINGAR TEIKN. NR. 1-01

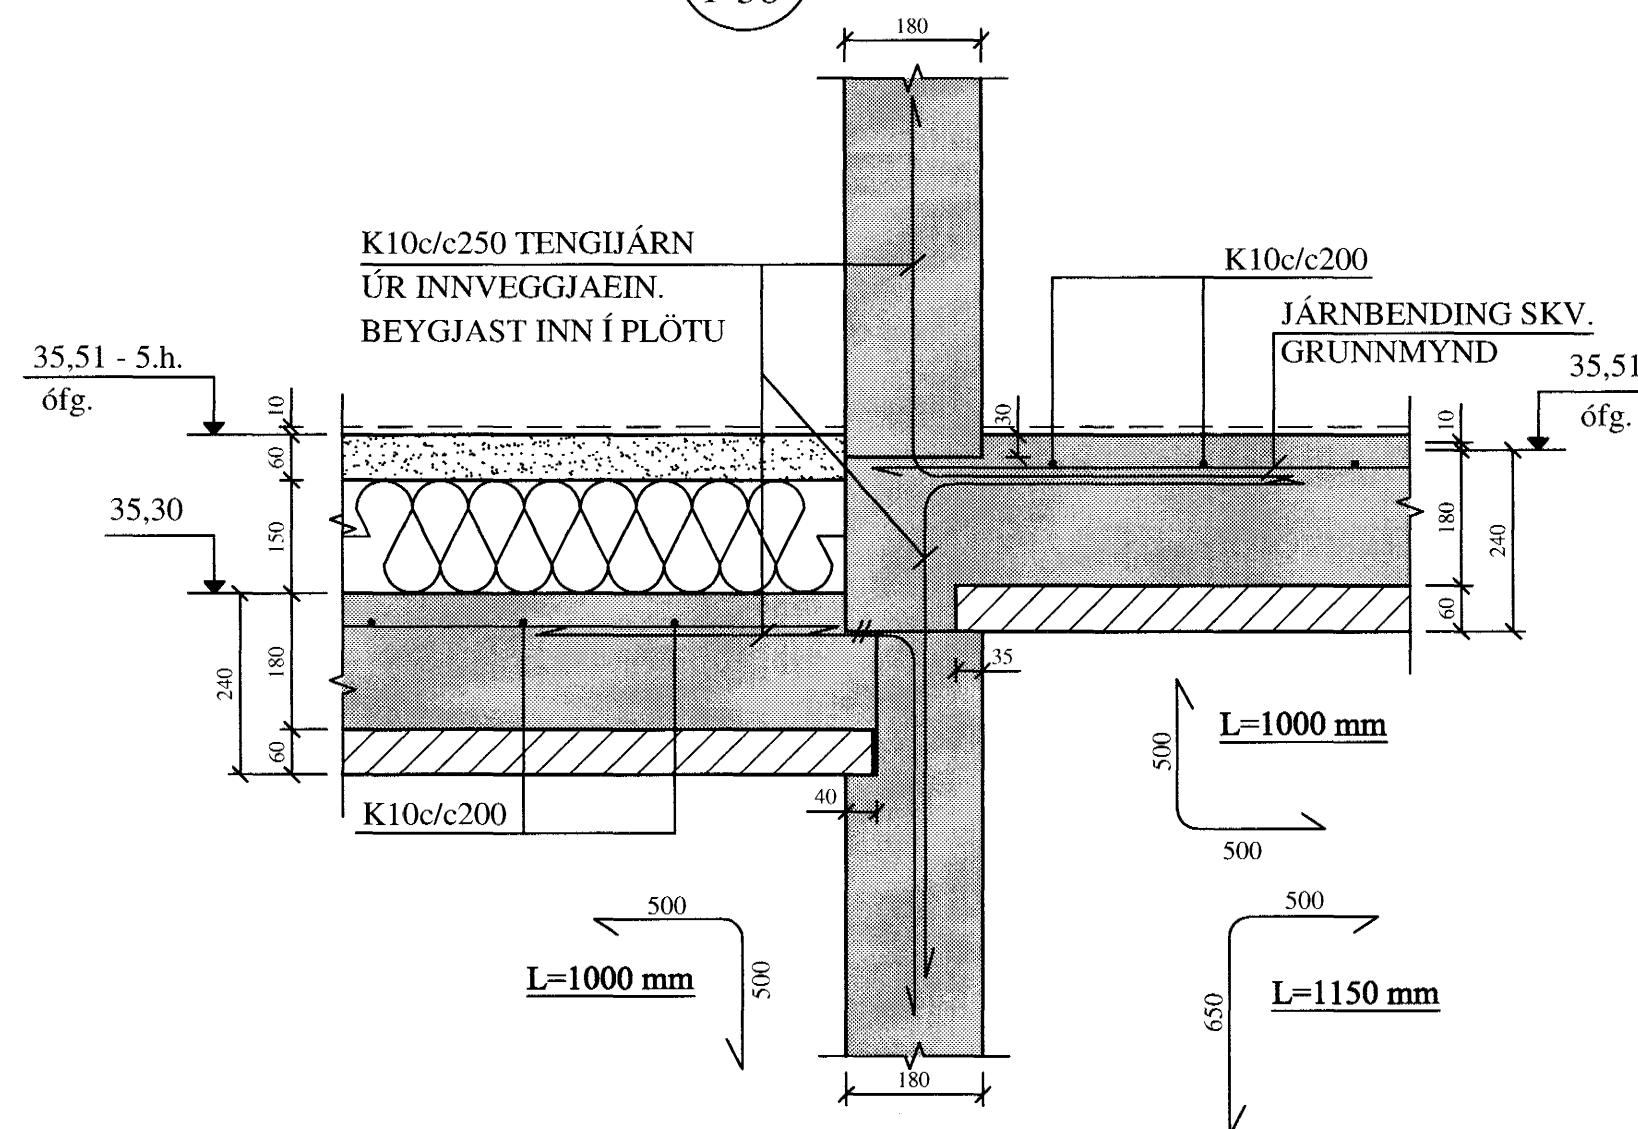


KENNIMYND:

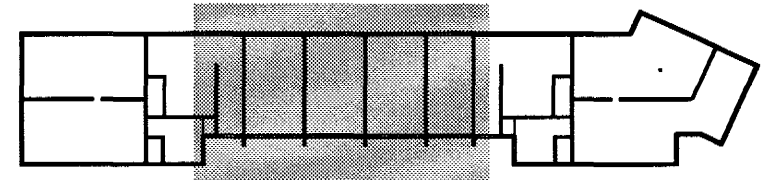

BREYTINGAR

TILVÍSANIR:

SKÝRINGAR..... SJÁ TEIKN. NR. 1-01

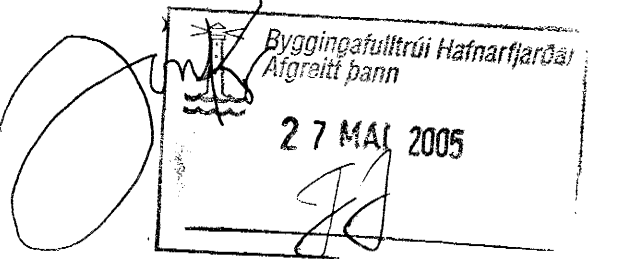

SETJA SKAL K12 BENDISTÁL UMHERFIS GÖT, SEM NÁI 600 mm ÚT FYRIR GÖTIN.

Reikn.	JKR/AJG	Jan. '05	Útgefð:
Teikn.	AJG	Jan. '05	Kvarði: 1:50
Ath.			
Samþ.			

FLATAHRAUN 1

Nr. 1-38

Verkhúti
PLATA YFIR 4. HÆÐ
GRUNNMYND.
JÁRNBENDING Í
EFRI BRÚN.

Jon Kristjánsson
Byggingafráttir
FVFI
Skúlagata 19
101 Reykjavík
Sími: 551-9820 Fax: 863-2154
Netfang: jkrs@smnet.is
http://www.VJK.is