


PLATA YFIR 4.HÆÐ, GRUNNMYND. 1:50

FRAMHALD, SJÁ
TEIKN. NR. 1-35

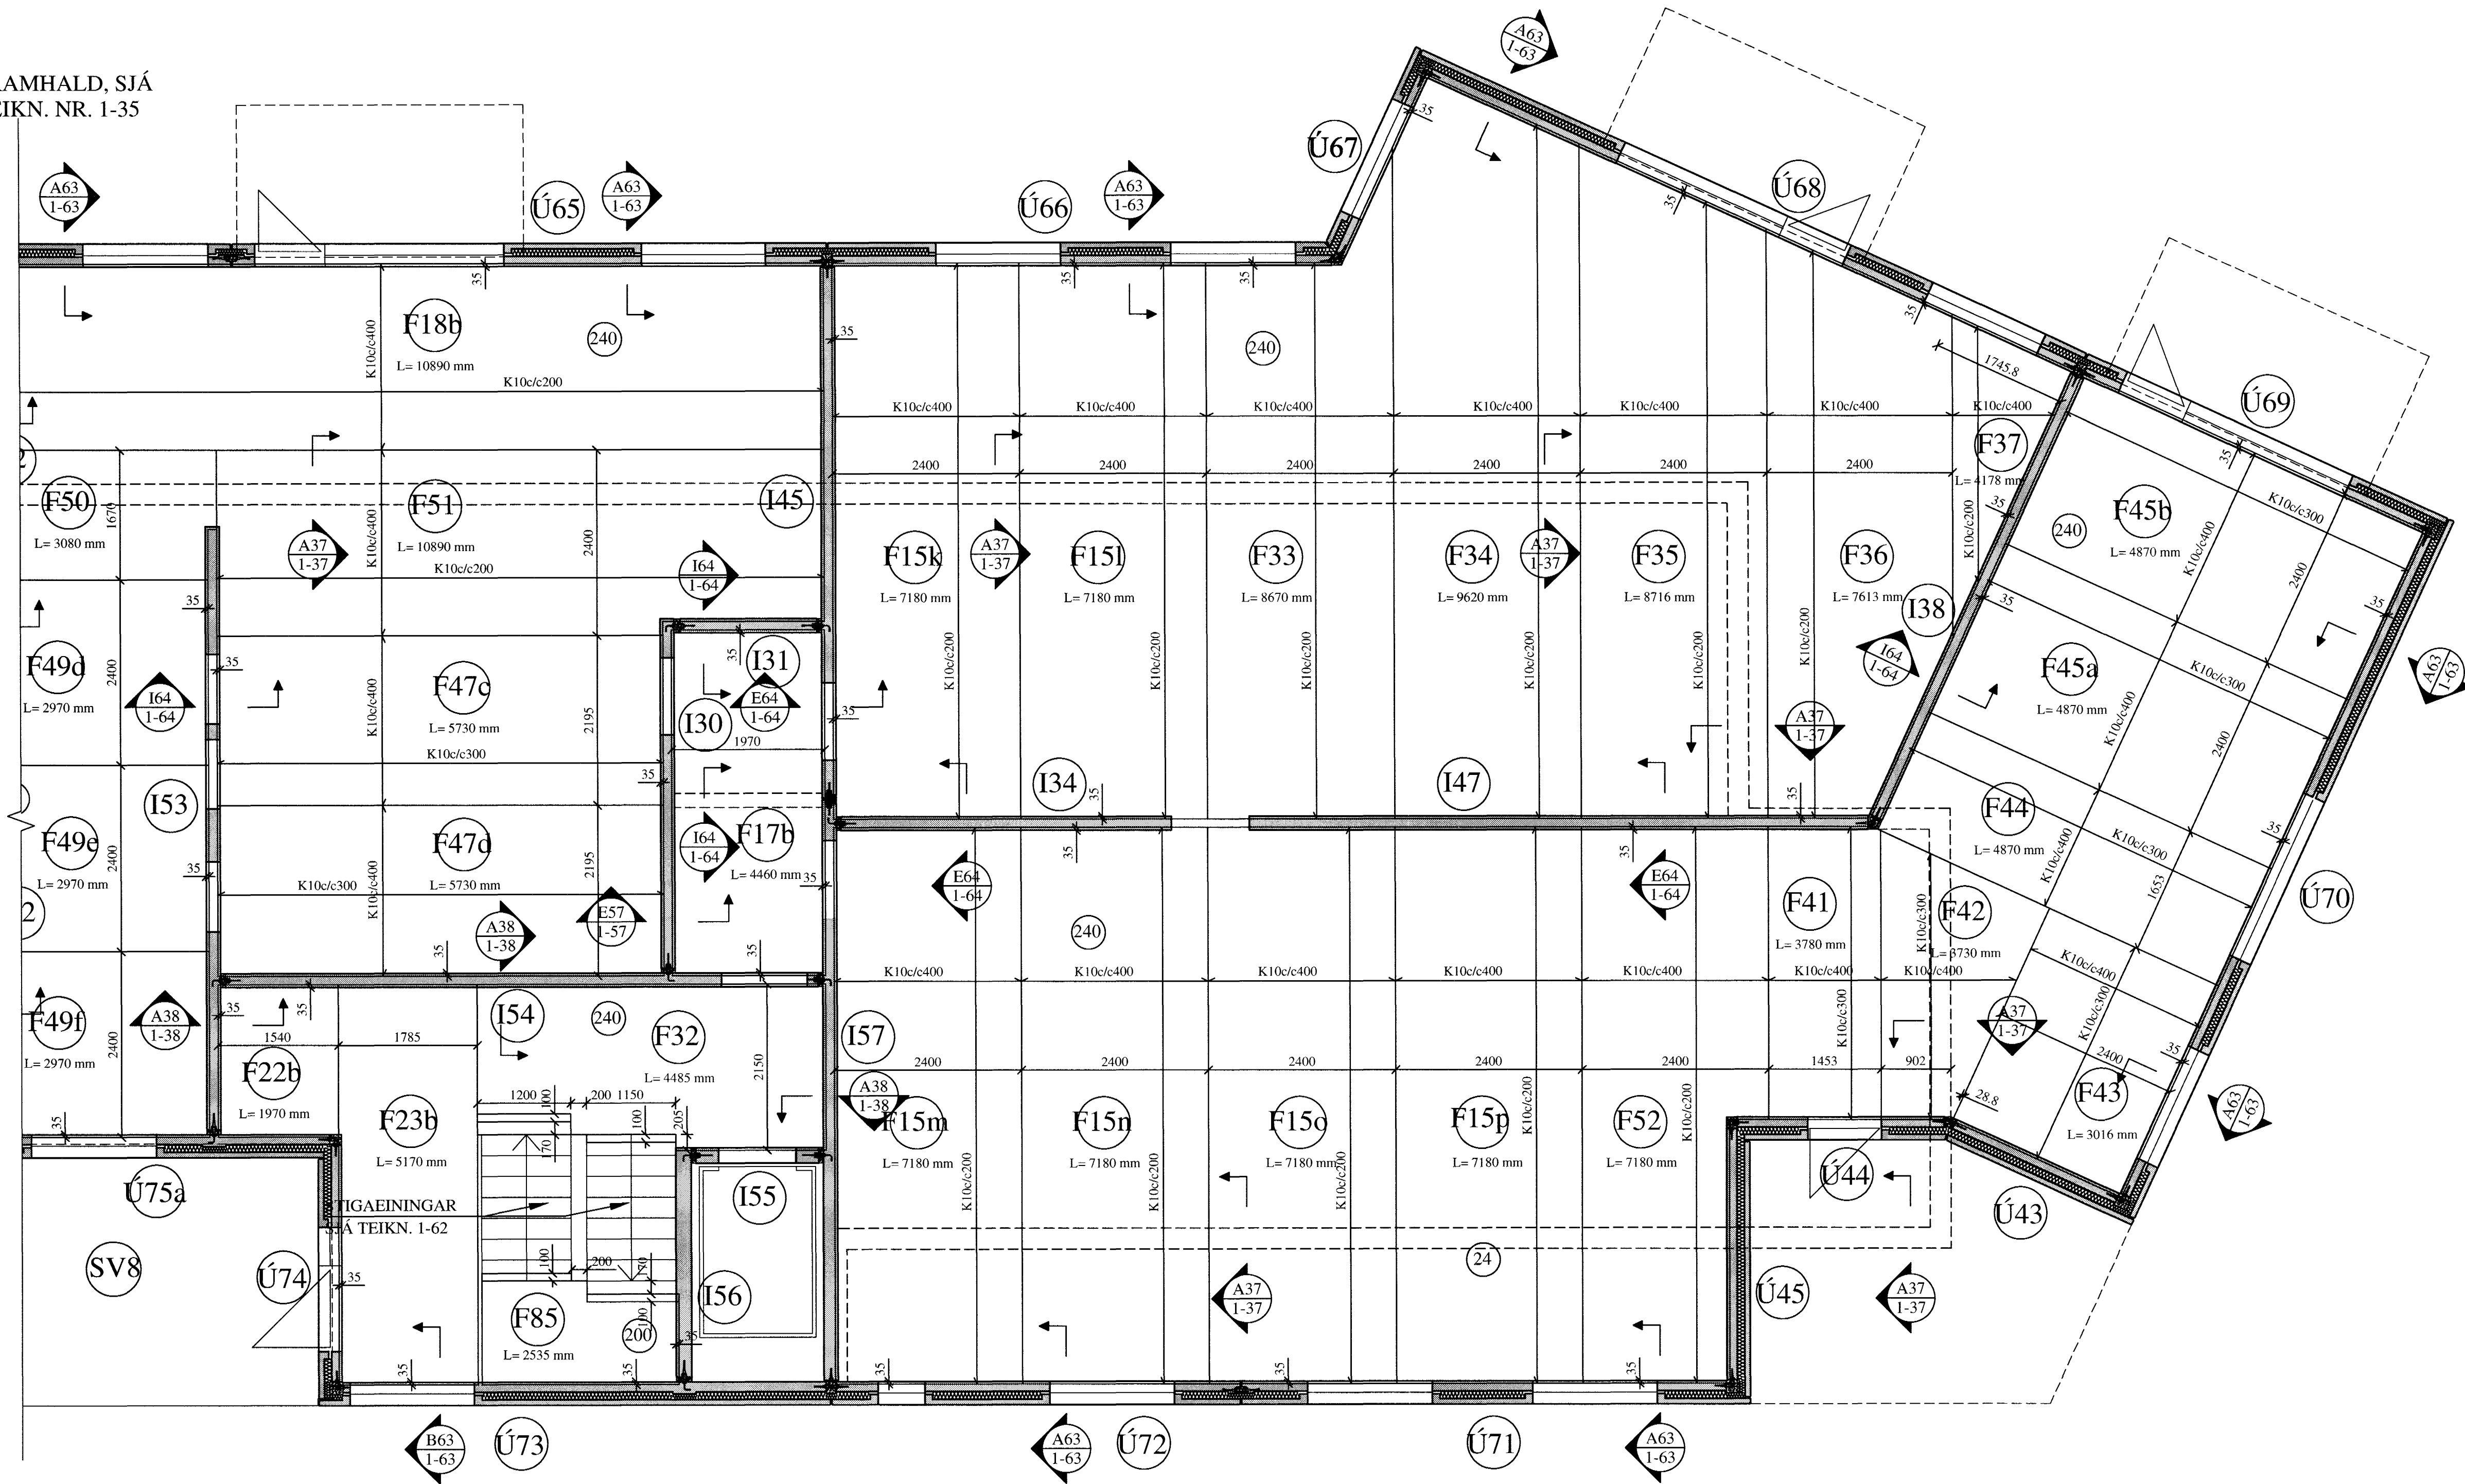

ÁLAG:

ÍBÚÐIR:


PLATA	600 KG/m ²
ÍLÖGN	100 "-
LÉTTIR VEGGIR	100 "-
NOTÁLAG	150 "-

SVALIR, PALLUR:

PLATA	400 KG/m ²
FARG	150 "-
NOTÁLAG	400 "-

2.0.05-2005
M. Jónsson

KENNIMYND:

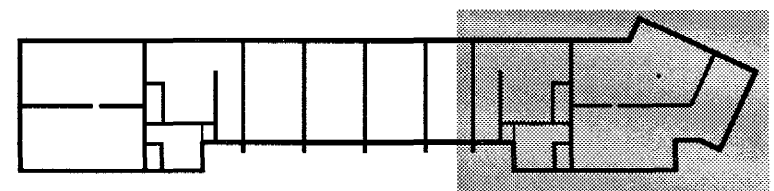

BREYTINGAR

TILVÍSANIR:

SKÝRINGAR..... SJÁ TEIKN. NR. 1-01

Jónsson
Byggingafræðingur
Hafnarfjarðar
27 MAÍ, 2005

SETJA SKAL K12 BENDISTAL UMHVERFIS
GÖT, SEM NÁI 600 mm ÚT FYRIR GÖTIN.

SKÝRINGAR FYRIR FILIGRANPLÖTUEIN.:

Í BOTN ALLRA FILIGRANEINGA SKAL LEGGJA K189
BENDINET. HULA Á JÁRNUM = 20 mm.

LEGGJA SKAL K10c/c400 Í ALLAR FÍLIGRANEIN. Á LENGRA
HAFI, ÞVERT Á LENGRASTEFNU ÞEIRRA.

ÞYKKT PLÖTUEINGA SKAL VERA 60 mm.
HULA Á JÁRNUM = 20 mm

ÞÉTTLEIKI SKERTENGIJÁRNA SKAL VERA ÞAD MIKILL AÐ
FULLKOMIN SAMVERKUN VIÐ ÁSTEYPULAG SÉ TRYGGÐ.

→ TÁKNAR STEFNU NEDSTU JÁRNBENDINGAR.

STEYPUGÆÐI: S - 250


STÁLGÆÐI: KS 50

SJÁ ANNARS SKÝRINGAR TEIKN. NR. 1-01

JÁRNUN FILIGRANPLATNA.

SAMA GILDIR FYRIR PLÖTUR MEÐ
AÐRA BREIDD EN 2400 mm.

1:10

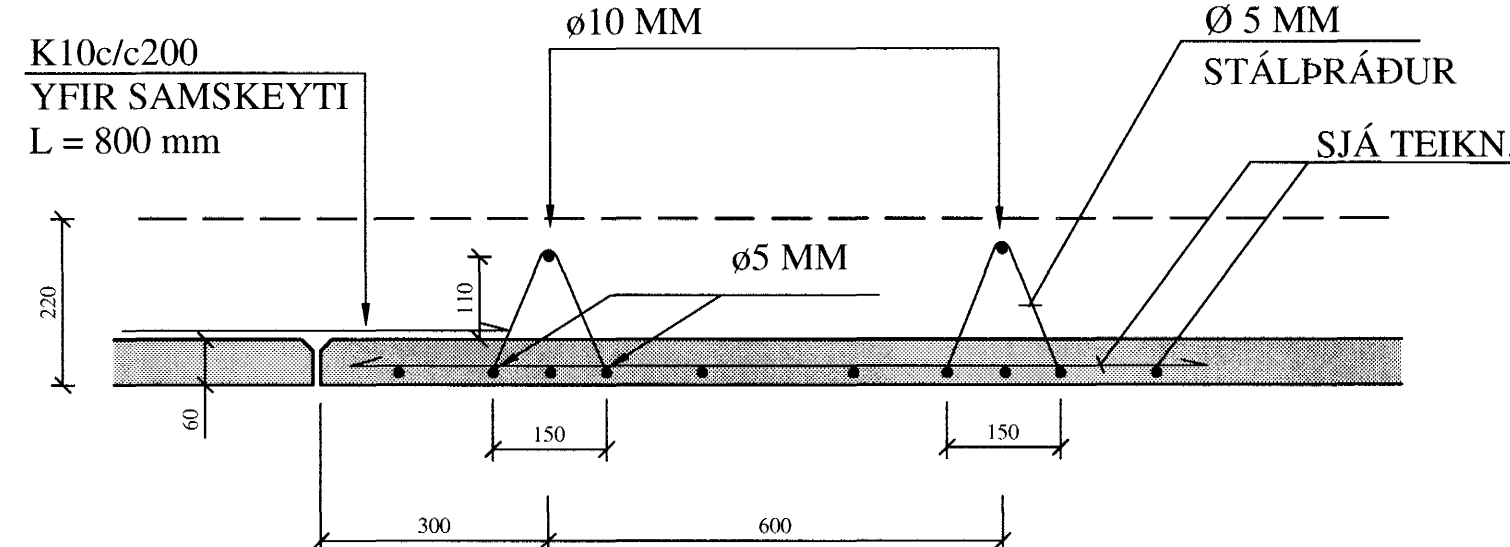

1:20

