


PLATA YFIR 4.HÆÐ, GRUNNMYND. 1:50

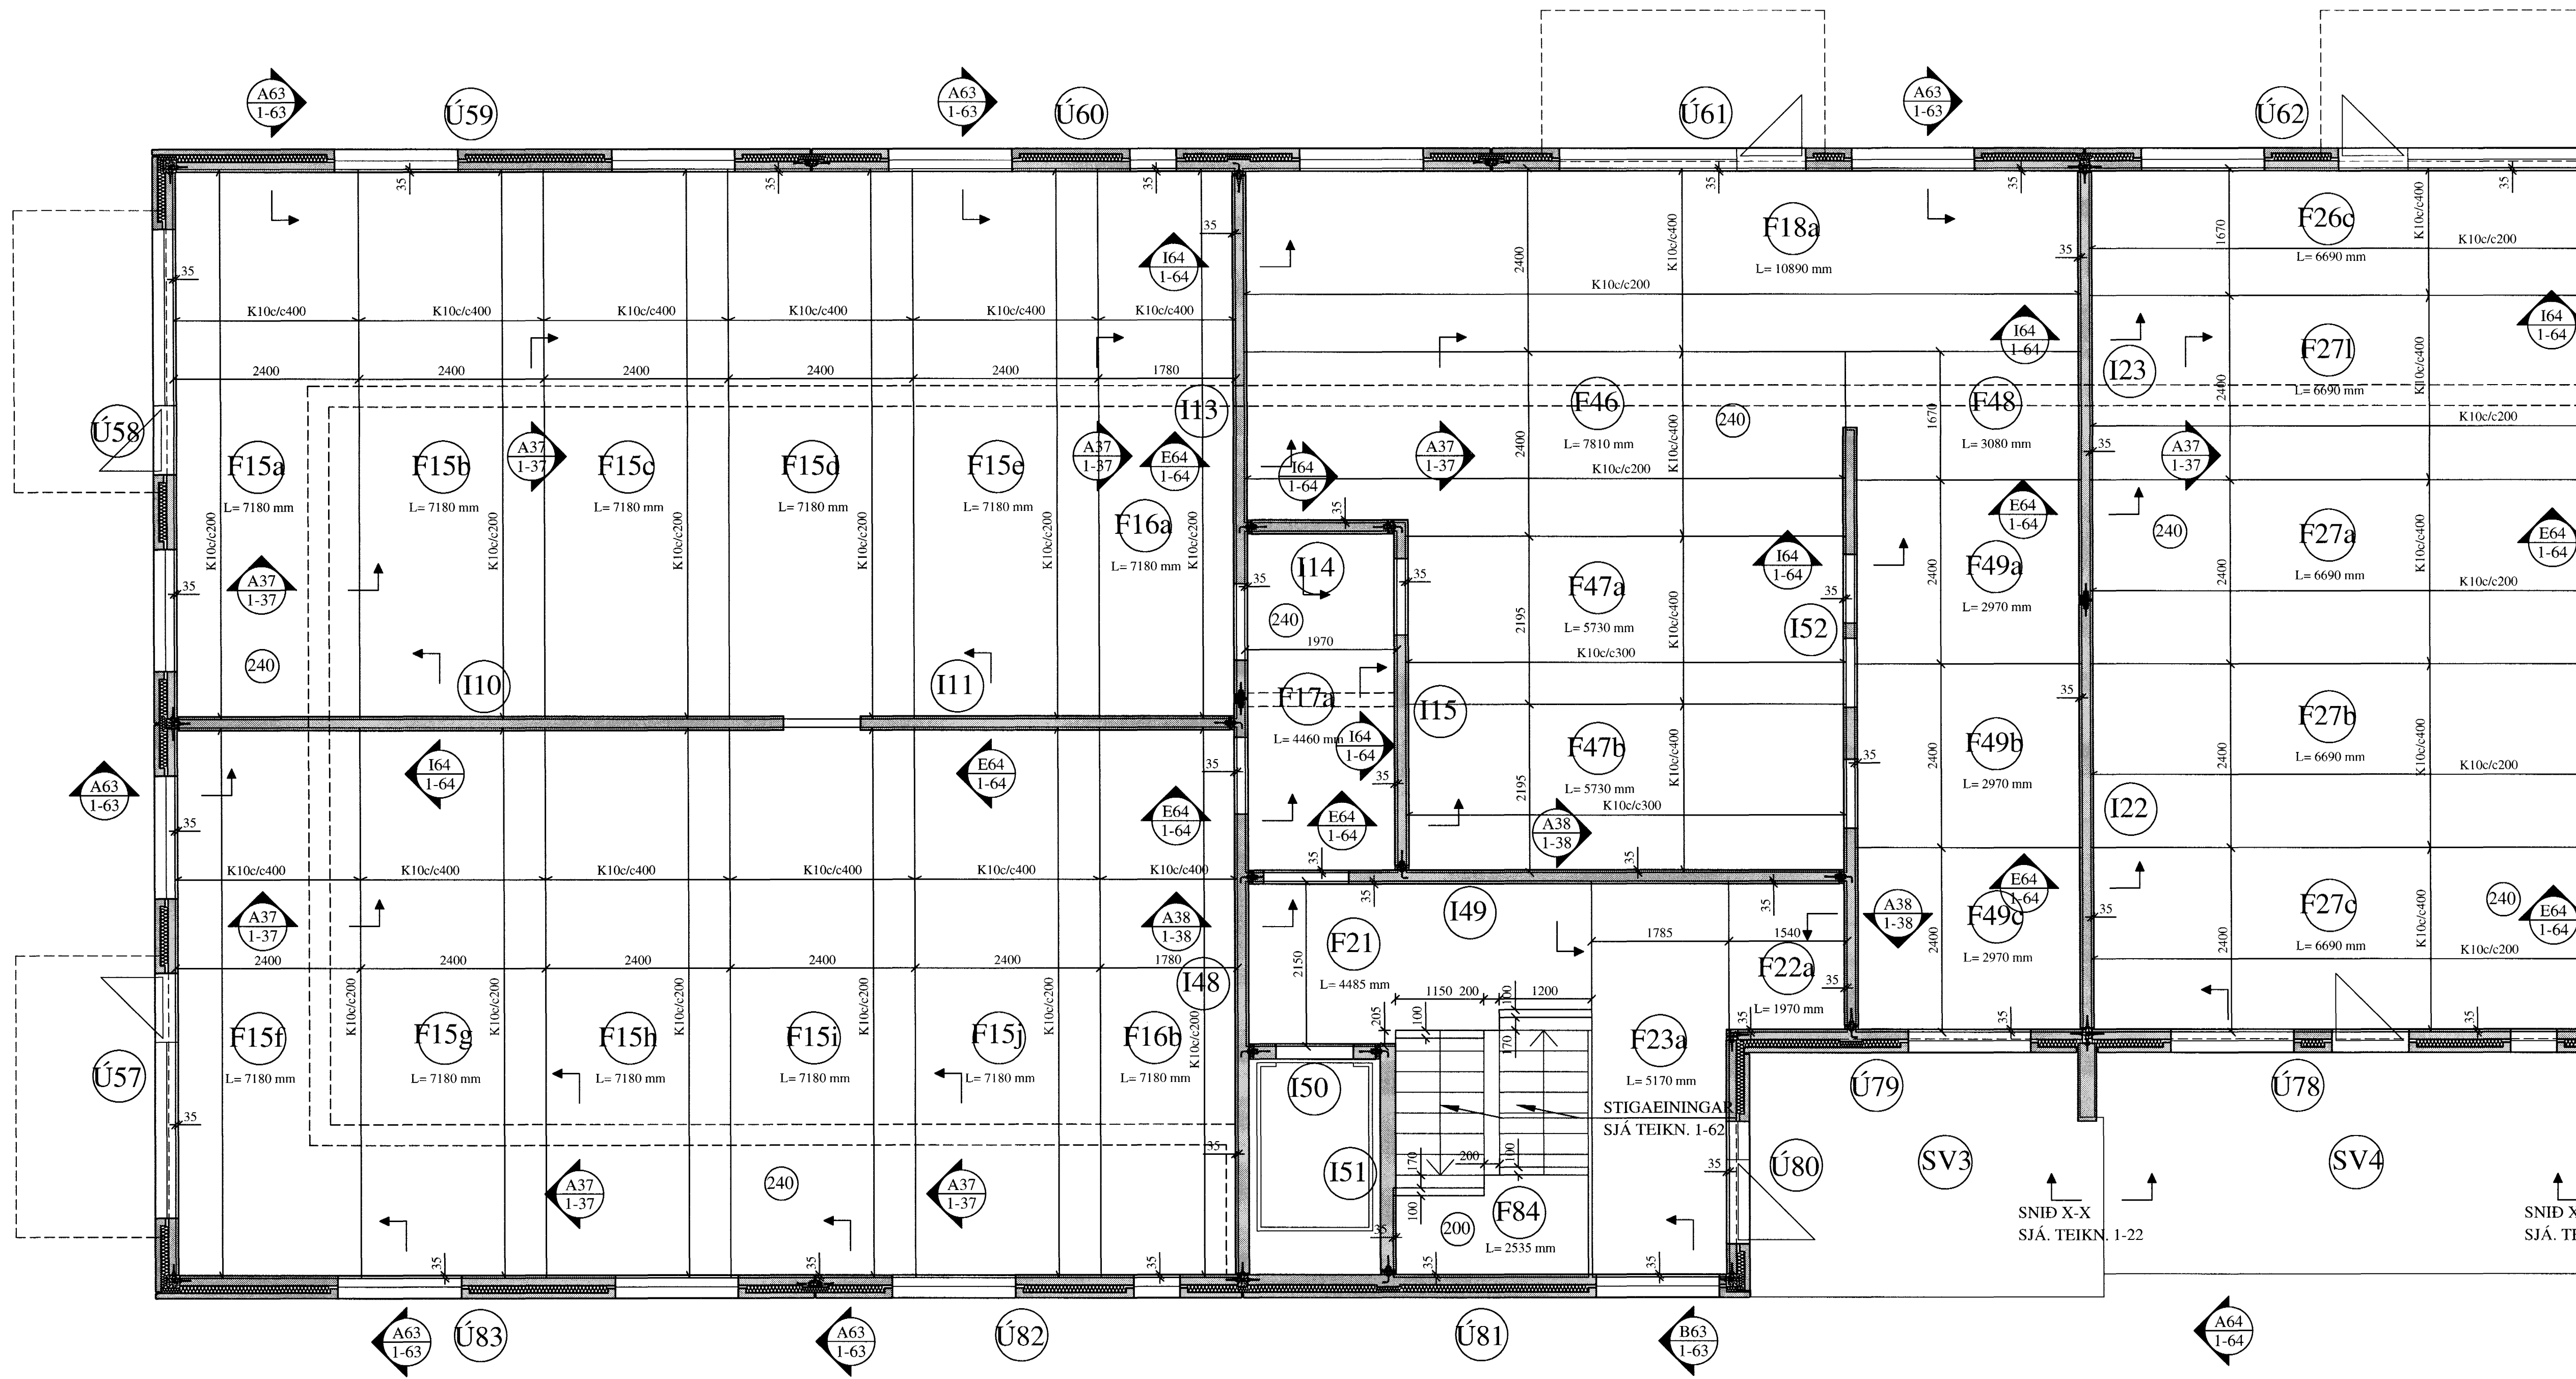

ÁLAG:

ÍBÚÐIR:

PLATA	600 KG/m ²
ÍLÖGN	100 "-
LÉTTIR VEGGIR	100 "-


NOTÁLAG 150 "-

SVALIR, PALLUR:

PLATA	400 KG/m ²
FARG	150 "-
NOTÁLAG	400 "-

FRAMHALD, SJÁ TEIKN. NR. 1-35

KENNIMYND:

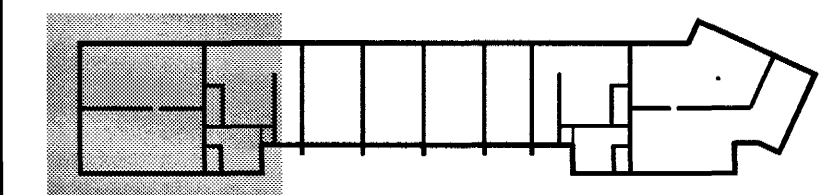

BREYTINGAR

SKÝRINGAR FYRIR FILIGRANPLÖTUEIN.:

Í BOTN ALLRA FILIGRANEINGA SKAL LEGGJA K189 BENDINET. HULA Á JÁRNUM = 20 mm.

LEGGJA SKAL K10c/c400 Í ALLAR FÍLIGRANEIN. Á LENGRA HAFI, ÞVERT Á LENGÐARSTEFNU ÞEIRRA.

ÞYKKT PLÖTUEINGA SKAL VERA 60 mm. HULA Á JÁRNUM = 20 mm

ÞÉTTLEIKI SKERTENGIJÁRNA SKAL VERA ÞAÐ MIKILL AÐ FULLKOMIN SAMVERKUN VIÐ ÁSTEYPULAG SÉ TRYGGÐ.

← TÁKNAR STEFNU NEÐSTU JÁRNBENDINGAR.

STEYPUGÆÐI: S - 250


STÁLGÆÐI: KS 50

SJÁ ANNARS SKÝRINGAR TEIKN. NR. 1-01


JÁRNUN FILIGRANPLATNA.

SAMA GILDIR FYRIR PLÖTUR MEÐ AÐRA BREIDD EN 2400 mm.

1:10

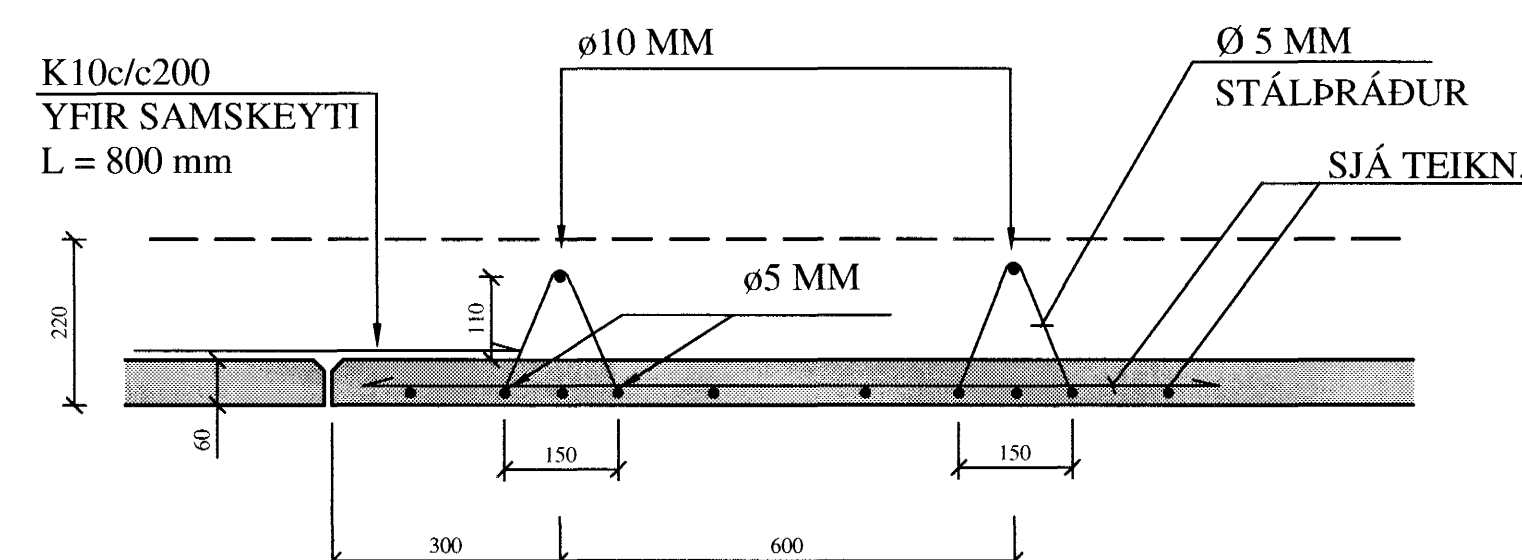

1:20

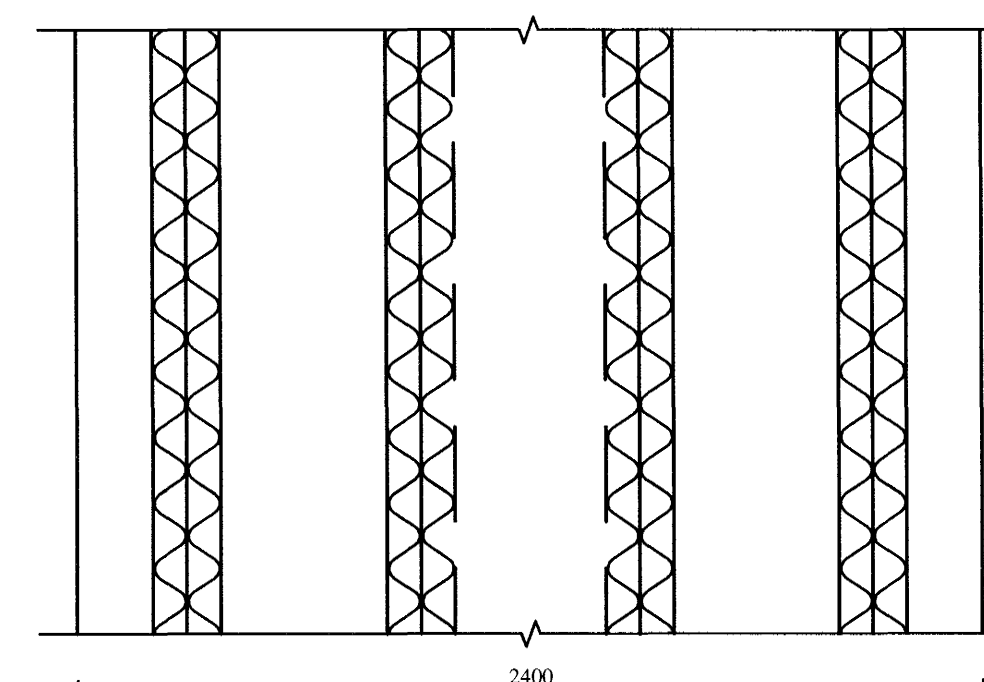

TILVÍSANIR:

SKÝRINGAR..... SJÁ TEIKN. NR. 1-01

Bygginguvaltufrúð Hafnarfjardar
Algrætt bann
27 MAÍ 2005

SETJA SKAL K12 BENDISTÁL UMHVERFIS GÖT, SEM NÁI 600 mm ÚT FYRIR GÖTIN.

Reikn.	JKR/AJG	Jan. '05	Útgefið:	13.05.2005
Teikn.	AJG	Jan. '05	Kvarði:	1:50, 1:20, 1:10
Ath.				
Samb.				

FLATAHRAUN 1 Nr. 1-34

Verkluti PLATA YFIR 4. HÆÐ GRUNNMYND. JÁRNUN FÍLIGRANPLATNA OG SNID
Jon Kjalánsson Byggingarvenndrángur PVRÍ Skúlagata 19 101 Reykjavík Sími: 551-9820 Gam: 863-2154 Kt: 210754-4829 Netfang: jkrs@simnet.is http://www.VJK.is