


PLATA YFIR 2. OG 3.HÆÐ, JÁRNBENDING Í EFRI BRÚN, GRUNNMYND. 1:50

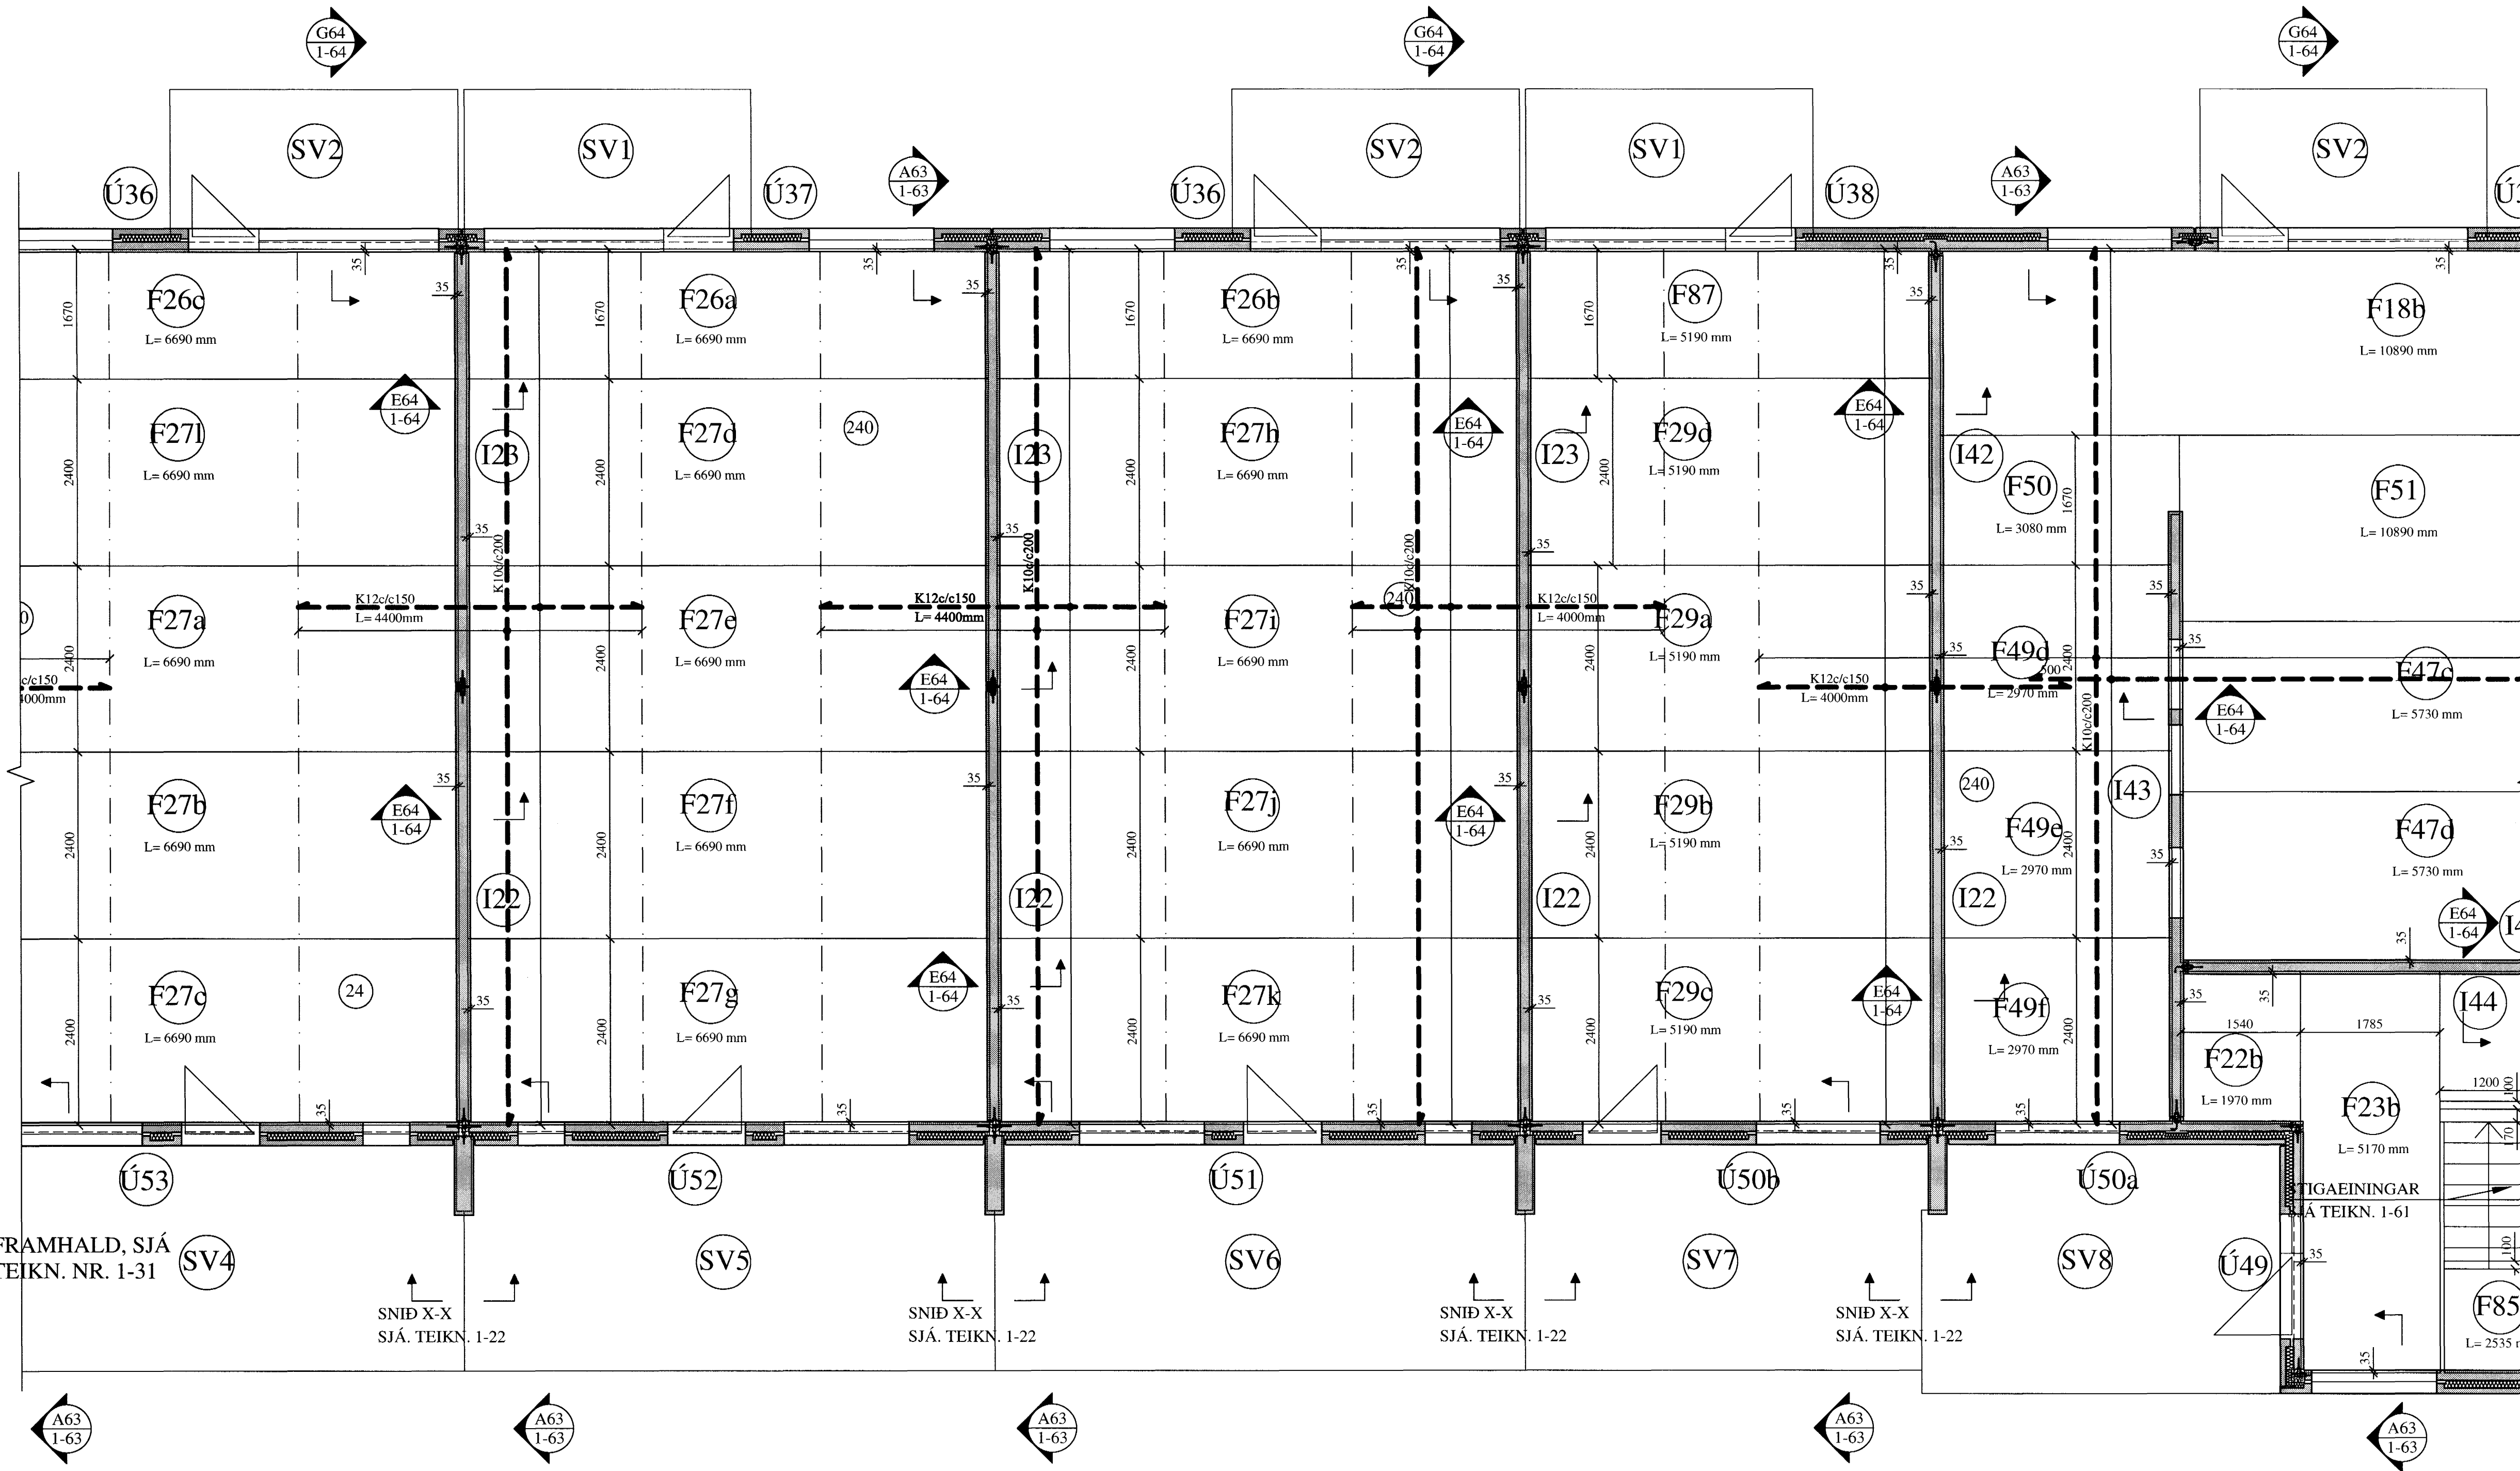

FRAMHALD, SJÁ TEIKN. NR. 1-33

FRAMHALD, SJÁ TEIKN. NR. 1-31

**SKÝRINGAR FYRIR FILIGRANPLÖTUEIN.:**

Í BOTN ALLRA FILIGRANEINGA SKAL LEGGJA K189 BENDINET. HULA Á JÁRNUM = 20 mm.

LEGGJA SKAL K10c/c400 Í ALLAR FÍLIGRANEIN. Á LENGRA HAFI, ÞVERT Á LENGÐARSTEFNU ÞEIRRA.

ÞYKKT PLÖTUEINGA SKAL VERA 60 mm. HULA Á JÁRNUM = 20 mm

ÞÉTTLEIKI SKERTENGIJÁRNA SKAL VERA ÞAÐ MIKILL AÐ FULLKOMIN SAMVERKUN VIÐ ÁSTEYPULAG SÉ TRYGGÐ.


← TÁKNAR STEFNU NEDSTU JÁRNBENDINGAR.

STEYPUGÆÐI: S - 250

STÁLGÆÐI: KS 50

SJÁ ANNARS SKÝRINGAR TEIKN. NR. 1-01

KENNIMYND:

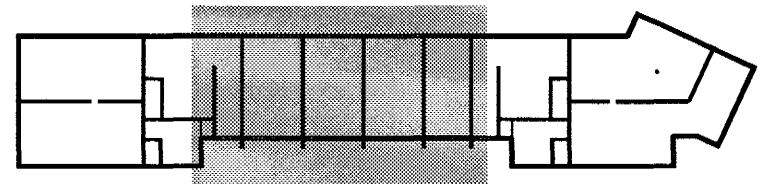

BREYTINGAR

**TILVÍSANIR:**

SKÝRINGAR..... SJÁ TEIKN. NR. 1-01

*Jón*  
Byggingafræðingur  
Algreitt barn  
27 MAÍ 2005

SETJA SKAL K12 BENDISTÁL UMHVERFIS GÖT, SEM NÁI 60 CM ÚT FYRIR GÖTIN.

Reikn.	JKR/AJG	Jan. '05	Útgefð:	13.05.2005
Teikn.	AJG	Jan. '05	Kvarð:	1:50
Ath.				
Samþ.				

**FLATAHRAUN 1** Nr. 1-32

Verkhluði  
PLATA YFIR 2 OG 3. HÆÐ  
GRUNNMYND.  
JÁRNBENDING Í  
EFRI BRÚN.

Jón Kristjánsson  
Byggingafræðingur  
FVFI  
Skúlagata 19  
101 Reykjavík  
Sími: 551-9820 Gsm: 863-2154  
Kt: 210754-4829  
Netfang: jkris@simnet.is  
http://www.VJK.is