



PLATA YFIR 2. OG 3.HÆÐ, JÁRNBENDING Í EFRI BRÚN, GRUNNMYND. 1:50

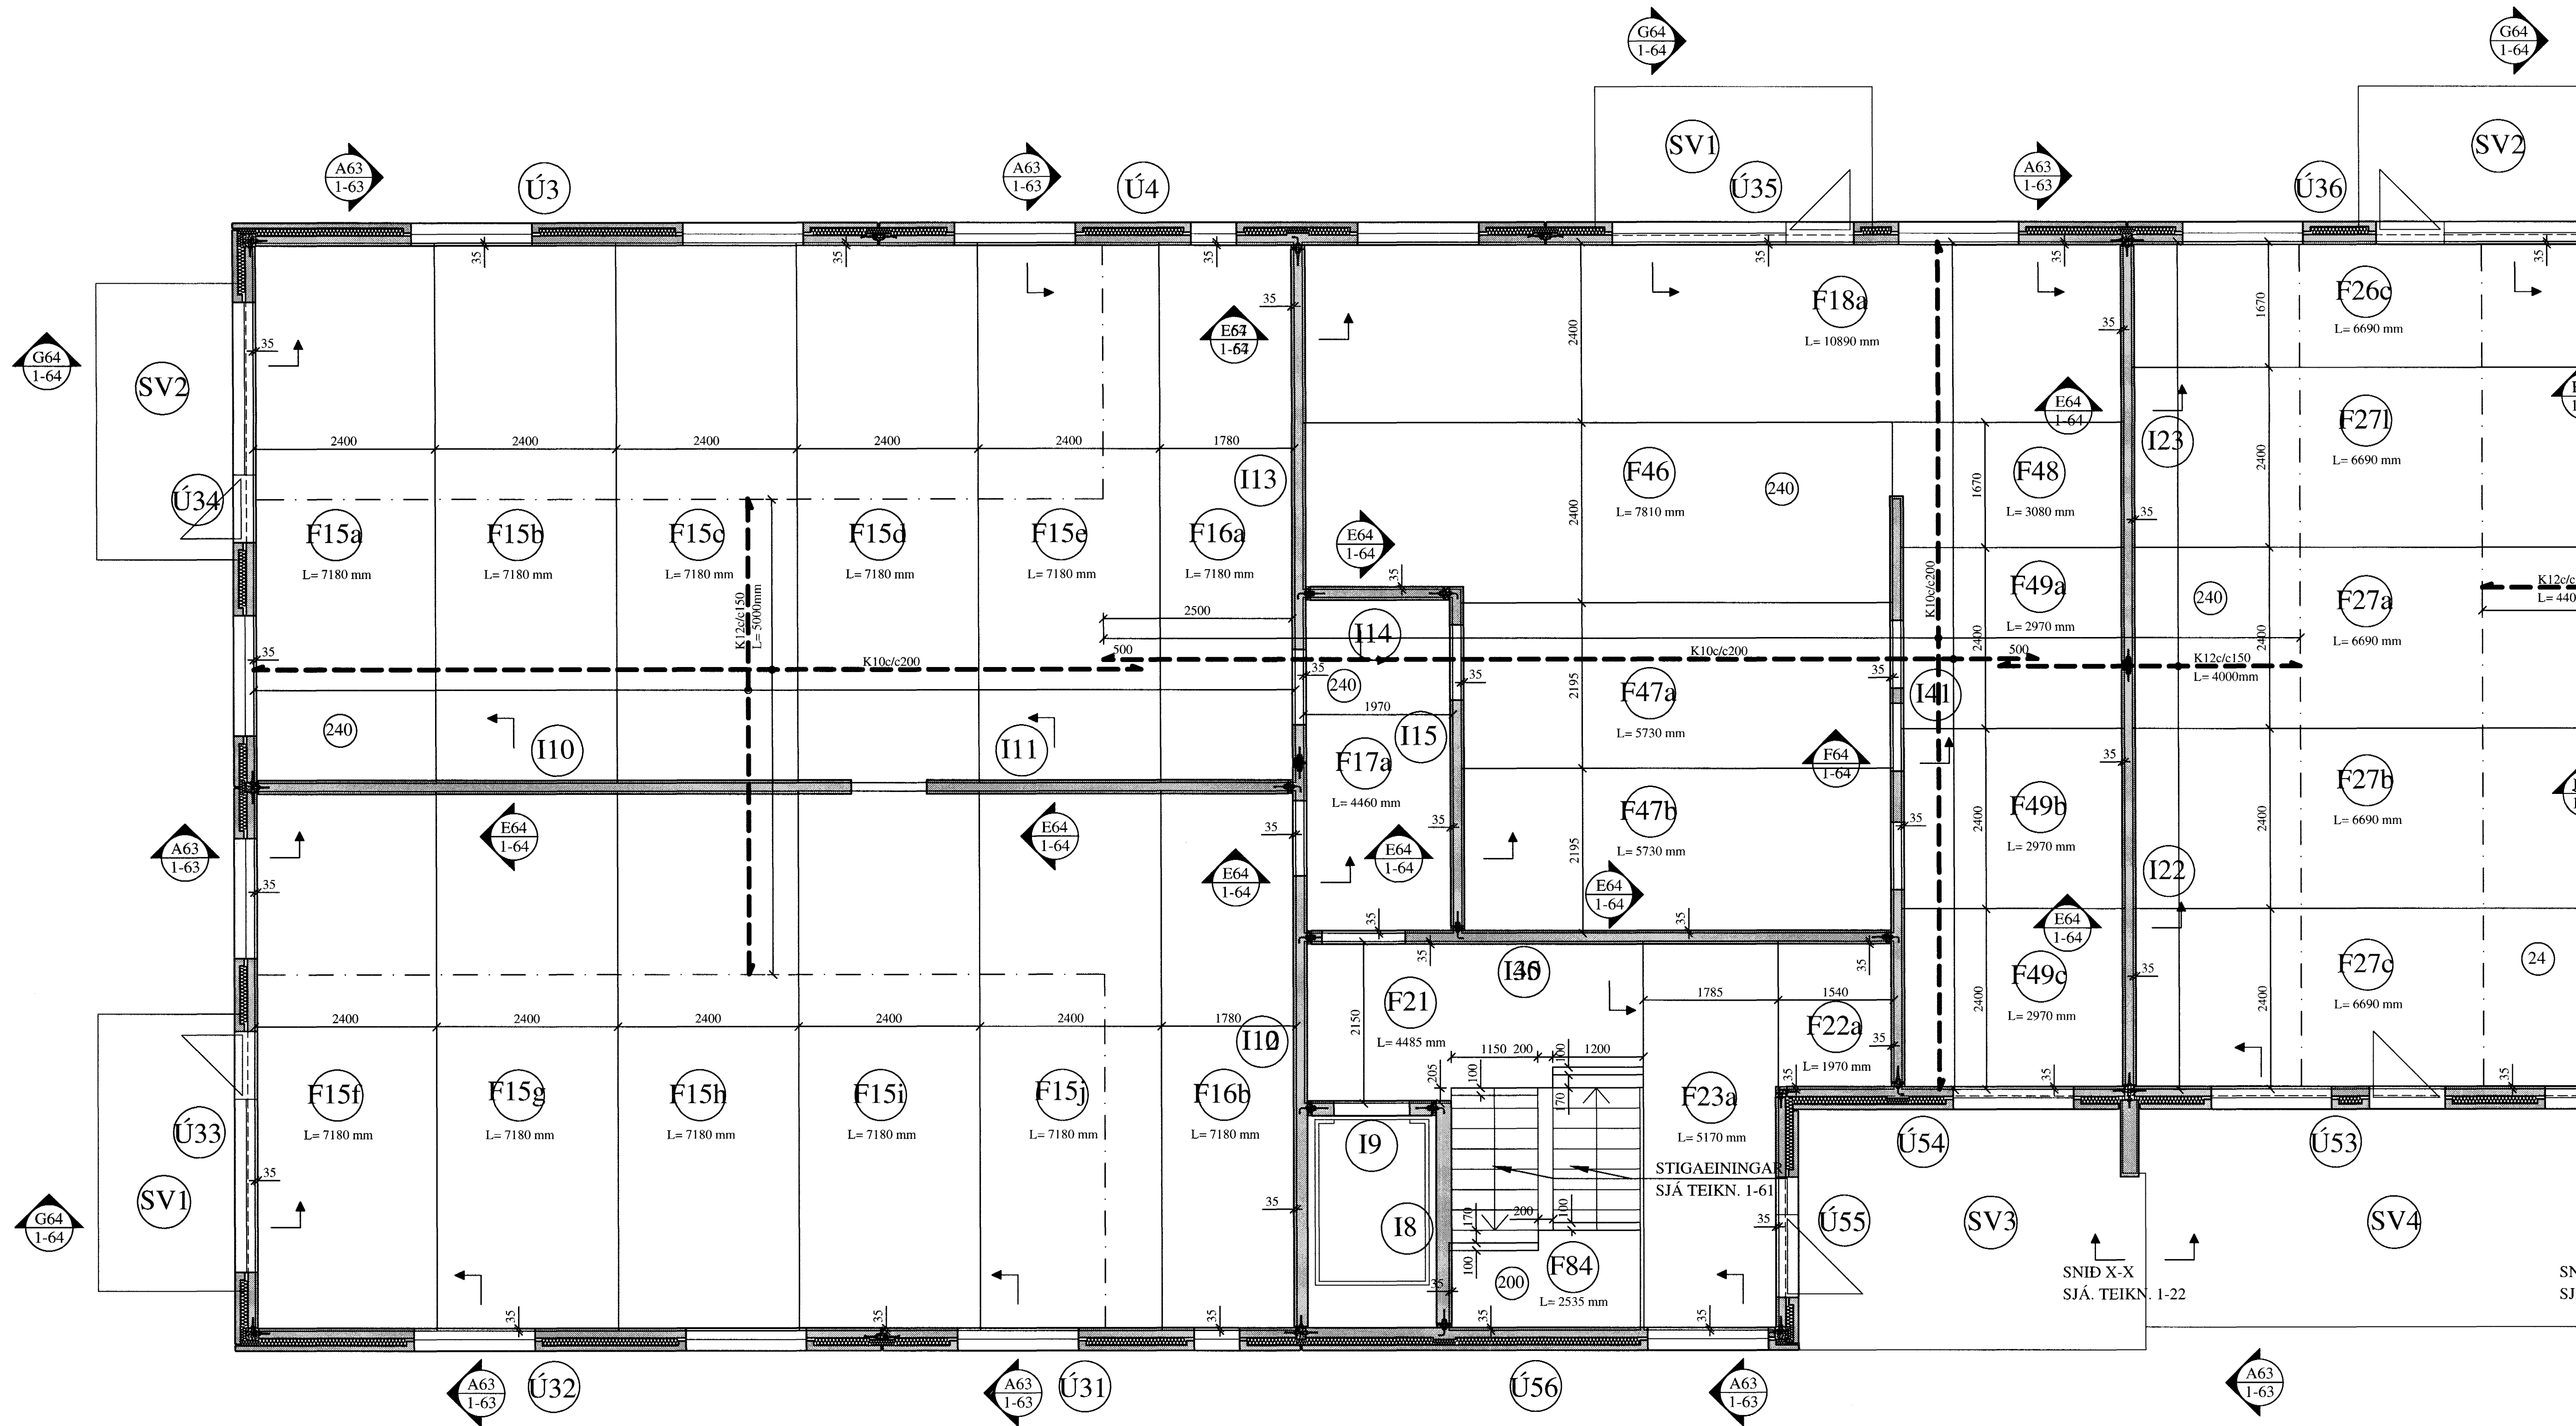

FRAMHALD, SJÁ TEIKN. NR. 1-32

20.05.2005
[Signature]

KENNIMYND:

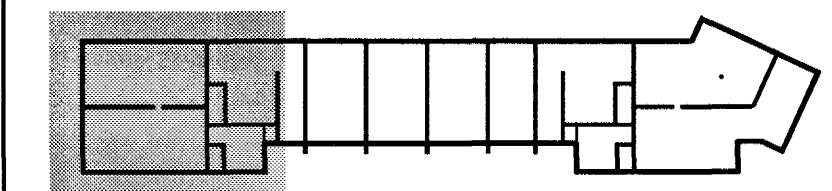

BREYTINGAR

TILVÍSANIR:

SKÝRINGAR..... SJÁ TEIKN. NR. 1-01

[Signature]
Byggingafræðingur Hafnarfirði
27. MAI 2005
[Signature]

SETJA SKAL K12 BENDISTÁL UMHERFIS GÖT, SEM NÁI 60 CM ÚT FYRIR GÖTIN.

SKÝRINGAR FYRIR FILIGRANPLÖTUEIN.:

Í BOTN ALLRA FILIGRANEININGA SKAL LEGGJA K189 BENDINET. HULA Á JÁRNUM = 20 mm.

LEGGJA SKAL K10c/c400 Í ALLAR FÍLIGRANEIN. Á LENGRA HAFI, ÞVERT Á LENGDARSTEFNU ÞEIRRA.

ÞYKKT PLÖTUEININGA SKAL VERA 60 mm. HULA Á JÁRNUM = 20 MM

ÞÉTTLEIKI SKERTENGIJÁRNA SKAL VERA ÞAÐ MIKILL AÐ FULLKOMIN SAMVERKUN VIÐ ÁSTEYPULAG SÉ TRYGGÐ.

← TÁKNAR STEFNU NEDSTU JÁRNBENDINGAR.

STEYPUGÆÐI: S - 250

STÁLGÆÐI: KS 50

SJÁ ANNARS SKÝRINGAR TEIKN. NR. 1-01

Reikn.	JKR/AJG	Jan. '05	Útgefið:	13.05.2005
Teikn.	AJG	Jan. '05	Kvarði:	1:50
Ath.				
Samp.				

FLATAHRAUN 1

Nr. 1-31

Verkluði
PLATA YFIR 2 OG 3. HÆÐ
GRUNNMYND.
JÁRNBENDING Í
EFRI BRÚN.

Jón Kjöglsson
Byggingarverkefingur
FVFI
Skjalagata 19
101 Reykjavík
Sími: 551-9820 Gsm: 993-2154
Netfang: jokris@simnet.is
http://www.VJK.is