


PLATA YFIR 2. OG 3.HÆÐ, GRUNNMYND. 1:50

FRAMHALD, SJÁ
TEIKN. NR. 1-29

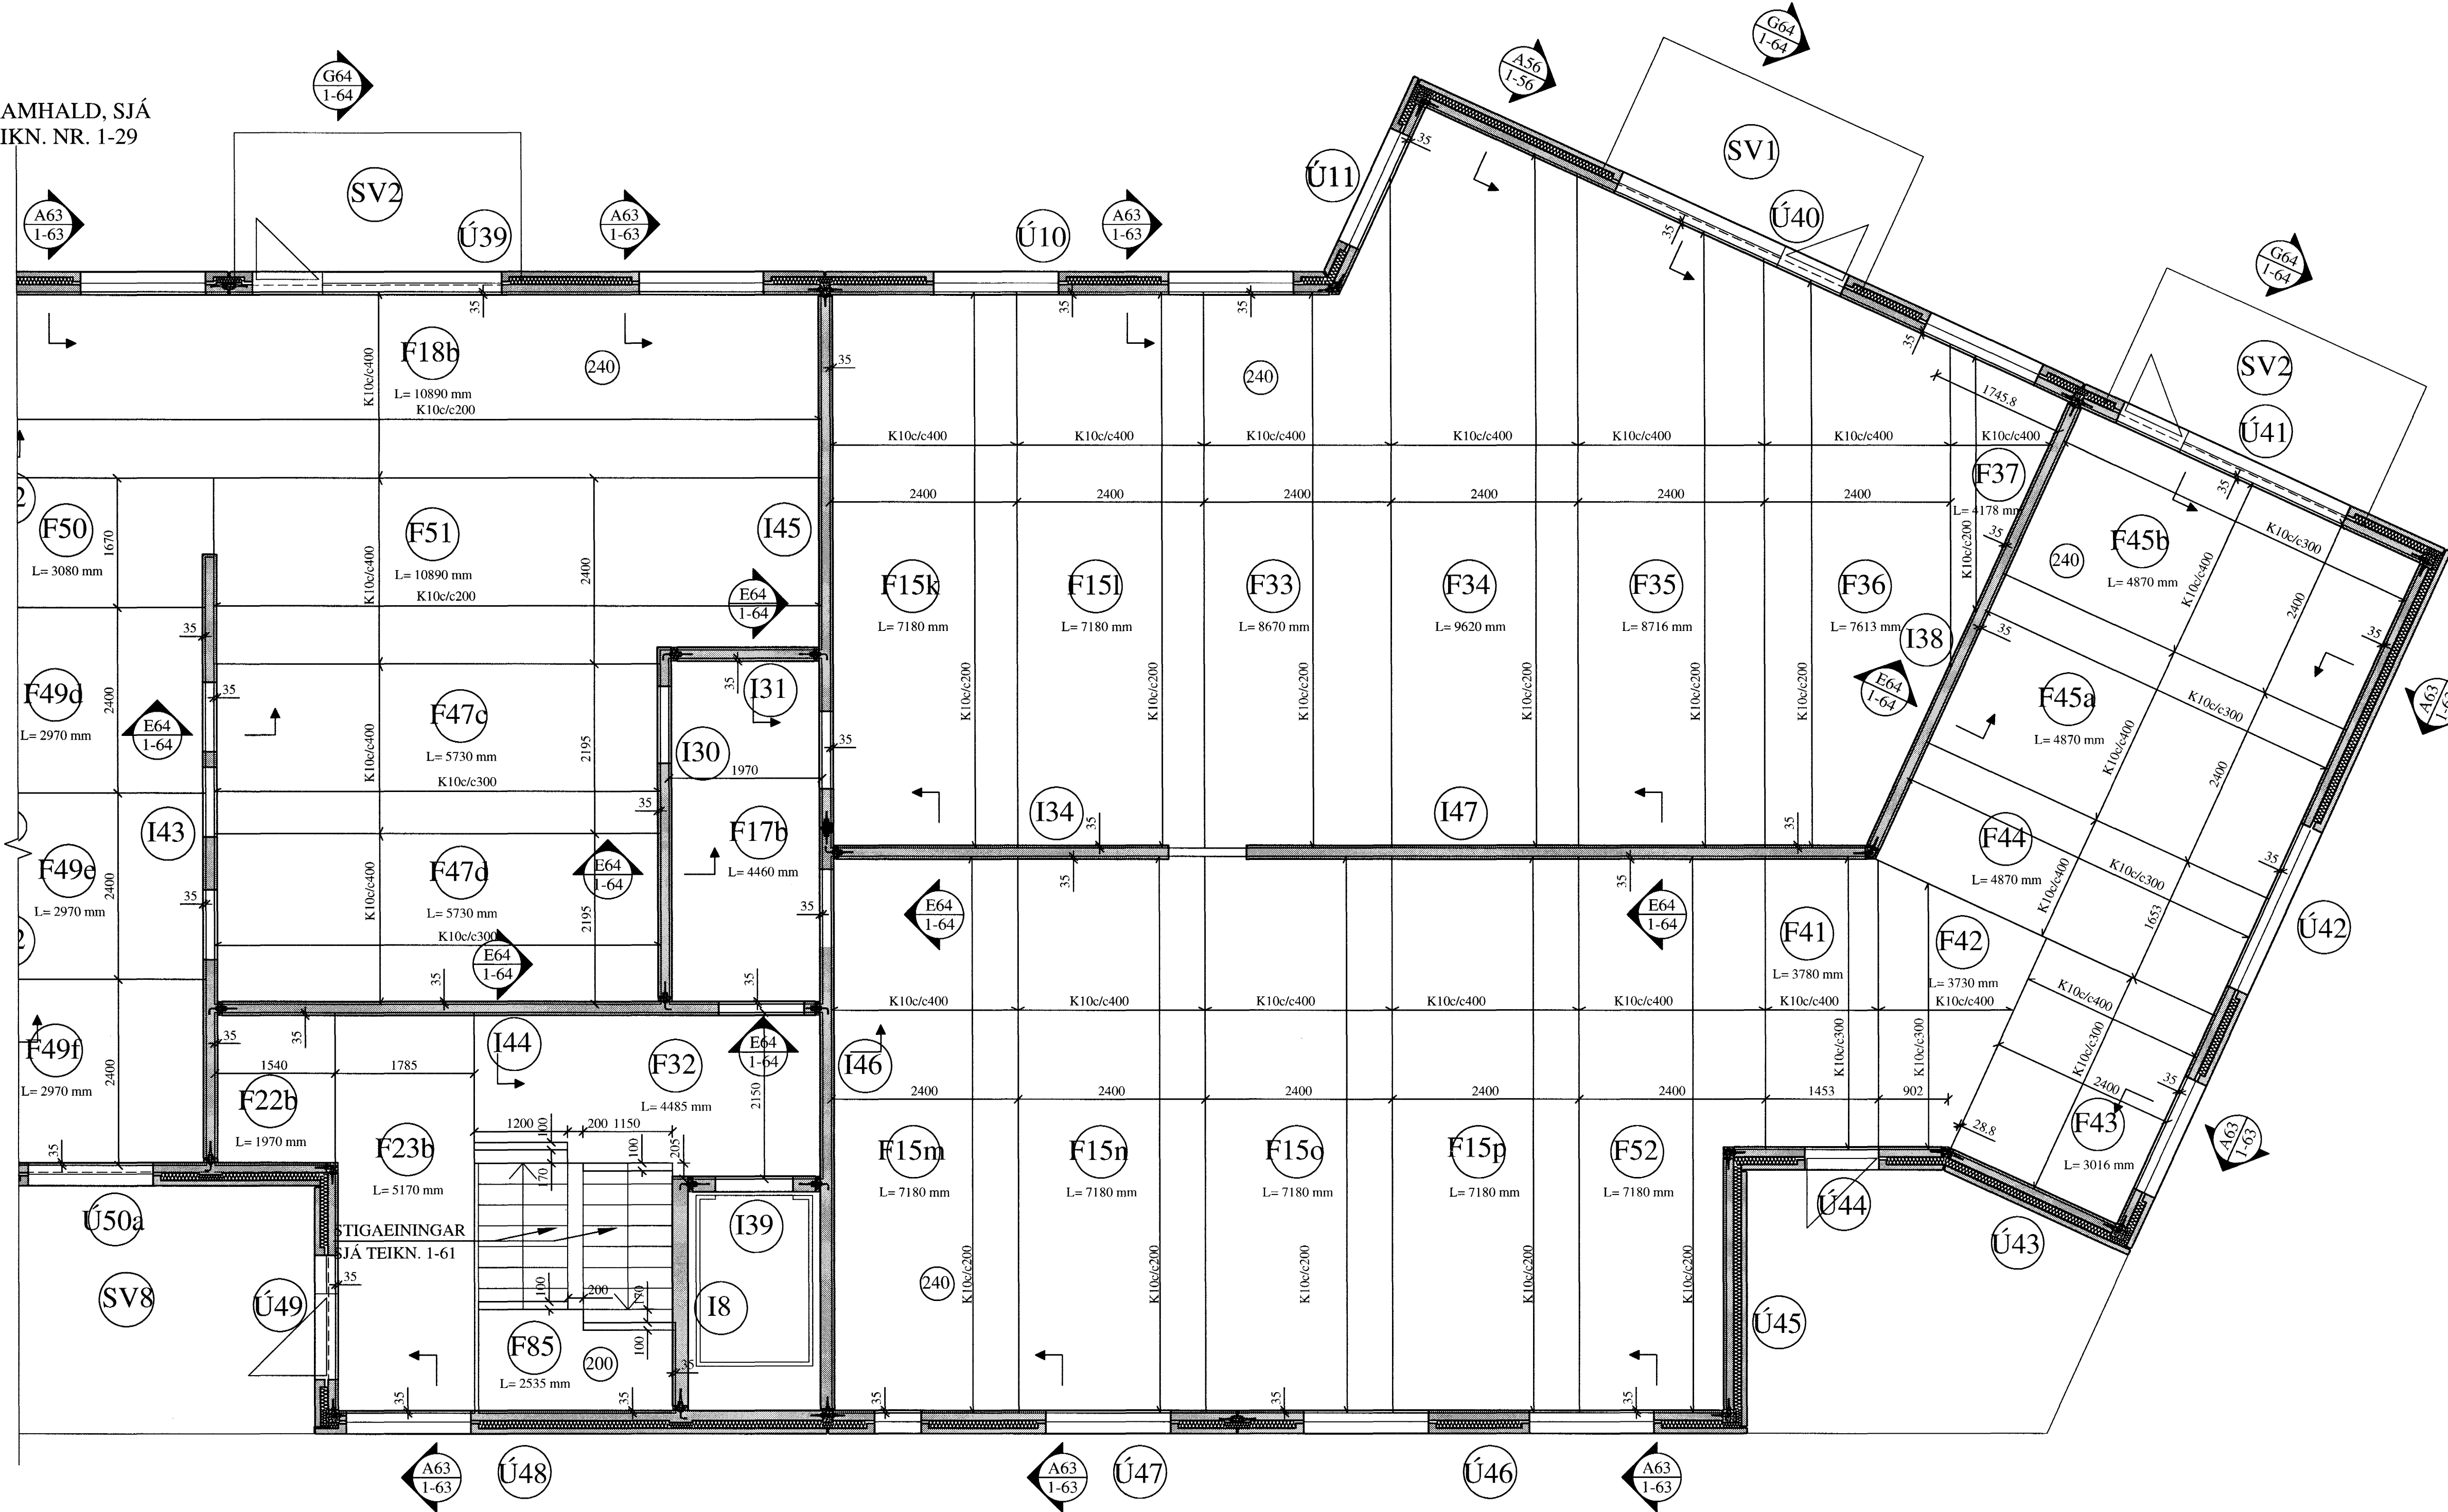

ÁLAG:

ÍBÚÐIR:

PLATA	600 KG/m ²
ÍLÖGN	100 -"
LÉTTIR VEGGIR	100 -"


NOTÁLAG 150 -"

SVALIR, PALLUR:

PLATA	400 KG/m ²
NOTÁLAG	400 -"

20.05.2005
[Signature]

KENNIMYND:

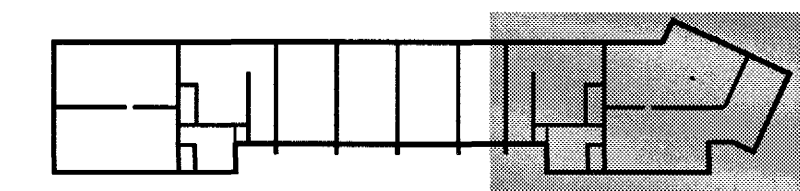

BREYTINGAR

TILVÍSANIR:

SKÝRINGAR..... SJÁ TEIKN. NR. 1-01

[Signature]
Byggingarfulltrúi Hafnarfjarðar
Alfreð Ólafsson
27. júní 2005

SETJA SKAL K12 BENDISTÁL UMHVERFIS
GÖT, SEM NÁI 600 mm ÚT FYRIR GÖTIN.

SKÝRINGAR FYRIR FILIGRANPLÖTUEIN.:

Í BOTN ALLRA FILIGRANEININGA SKAL LEGGJA K189
BENDINET. HULA Á JÁRNUM = 20 mm

LEGGJA SKAL K10c/c400 Í ALLAR FÍLIGRANEIN. Á LENGRA
HAFI, ÞVERT Á LENGÐARSTEFNU ÞEIRRA.

ÞYKKT PLÖTUEININGA SKAL VERA 60 mm.
HULA Á JÁRNUM = 20 mm

ÞÉTTLEIKI SKERTENGIJÁRNA SKAL VERA ÞAÐ MIKILL AÐ
FULLKOMIN SAMVERKUN VÐ ÁSTEYPULAG SÉ TRYGGÐ.

← TÁKNAR STEFNU NEDSTU JÁRNBENDINGAR.

STEYPUGÆÐI: S - 250


STÁLGÆÐI: KS 50

SJÁ ANNARS SKÝRINGAR TEIKN. NR. 1-01

JÁRNUN FILIGRANPLATNA.

SAMA GILDIR FYRIR PLÖTUR MEÐ
AÐRA BREIDD EN 2400 mm.

1:10

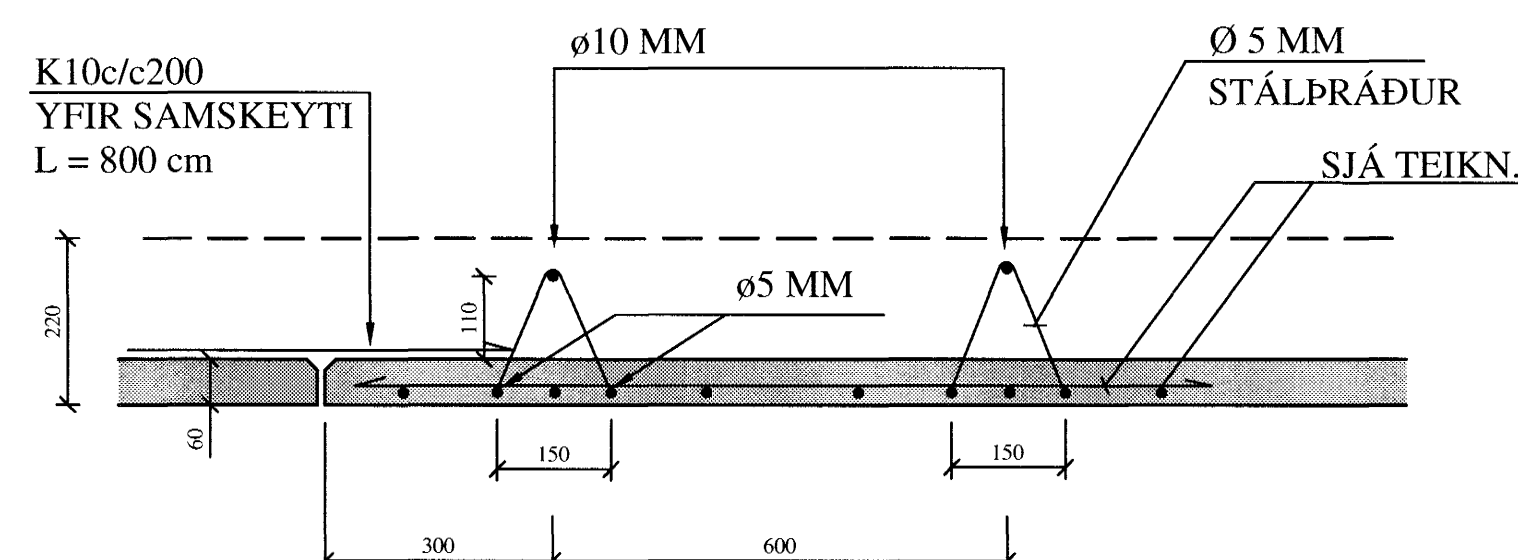

1:20

