


PLATA YFIR 1.HÆÐ, JÁRNBENDING Í EFRI BRÚN, GRUNNMYND. 1:50

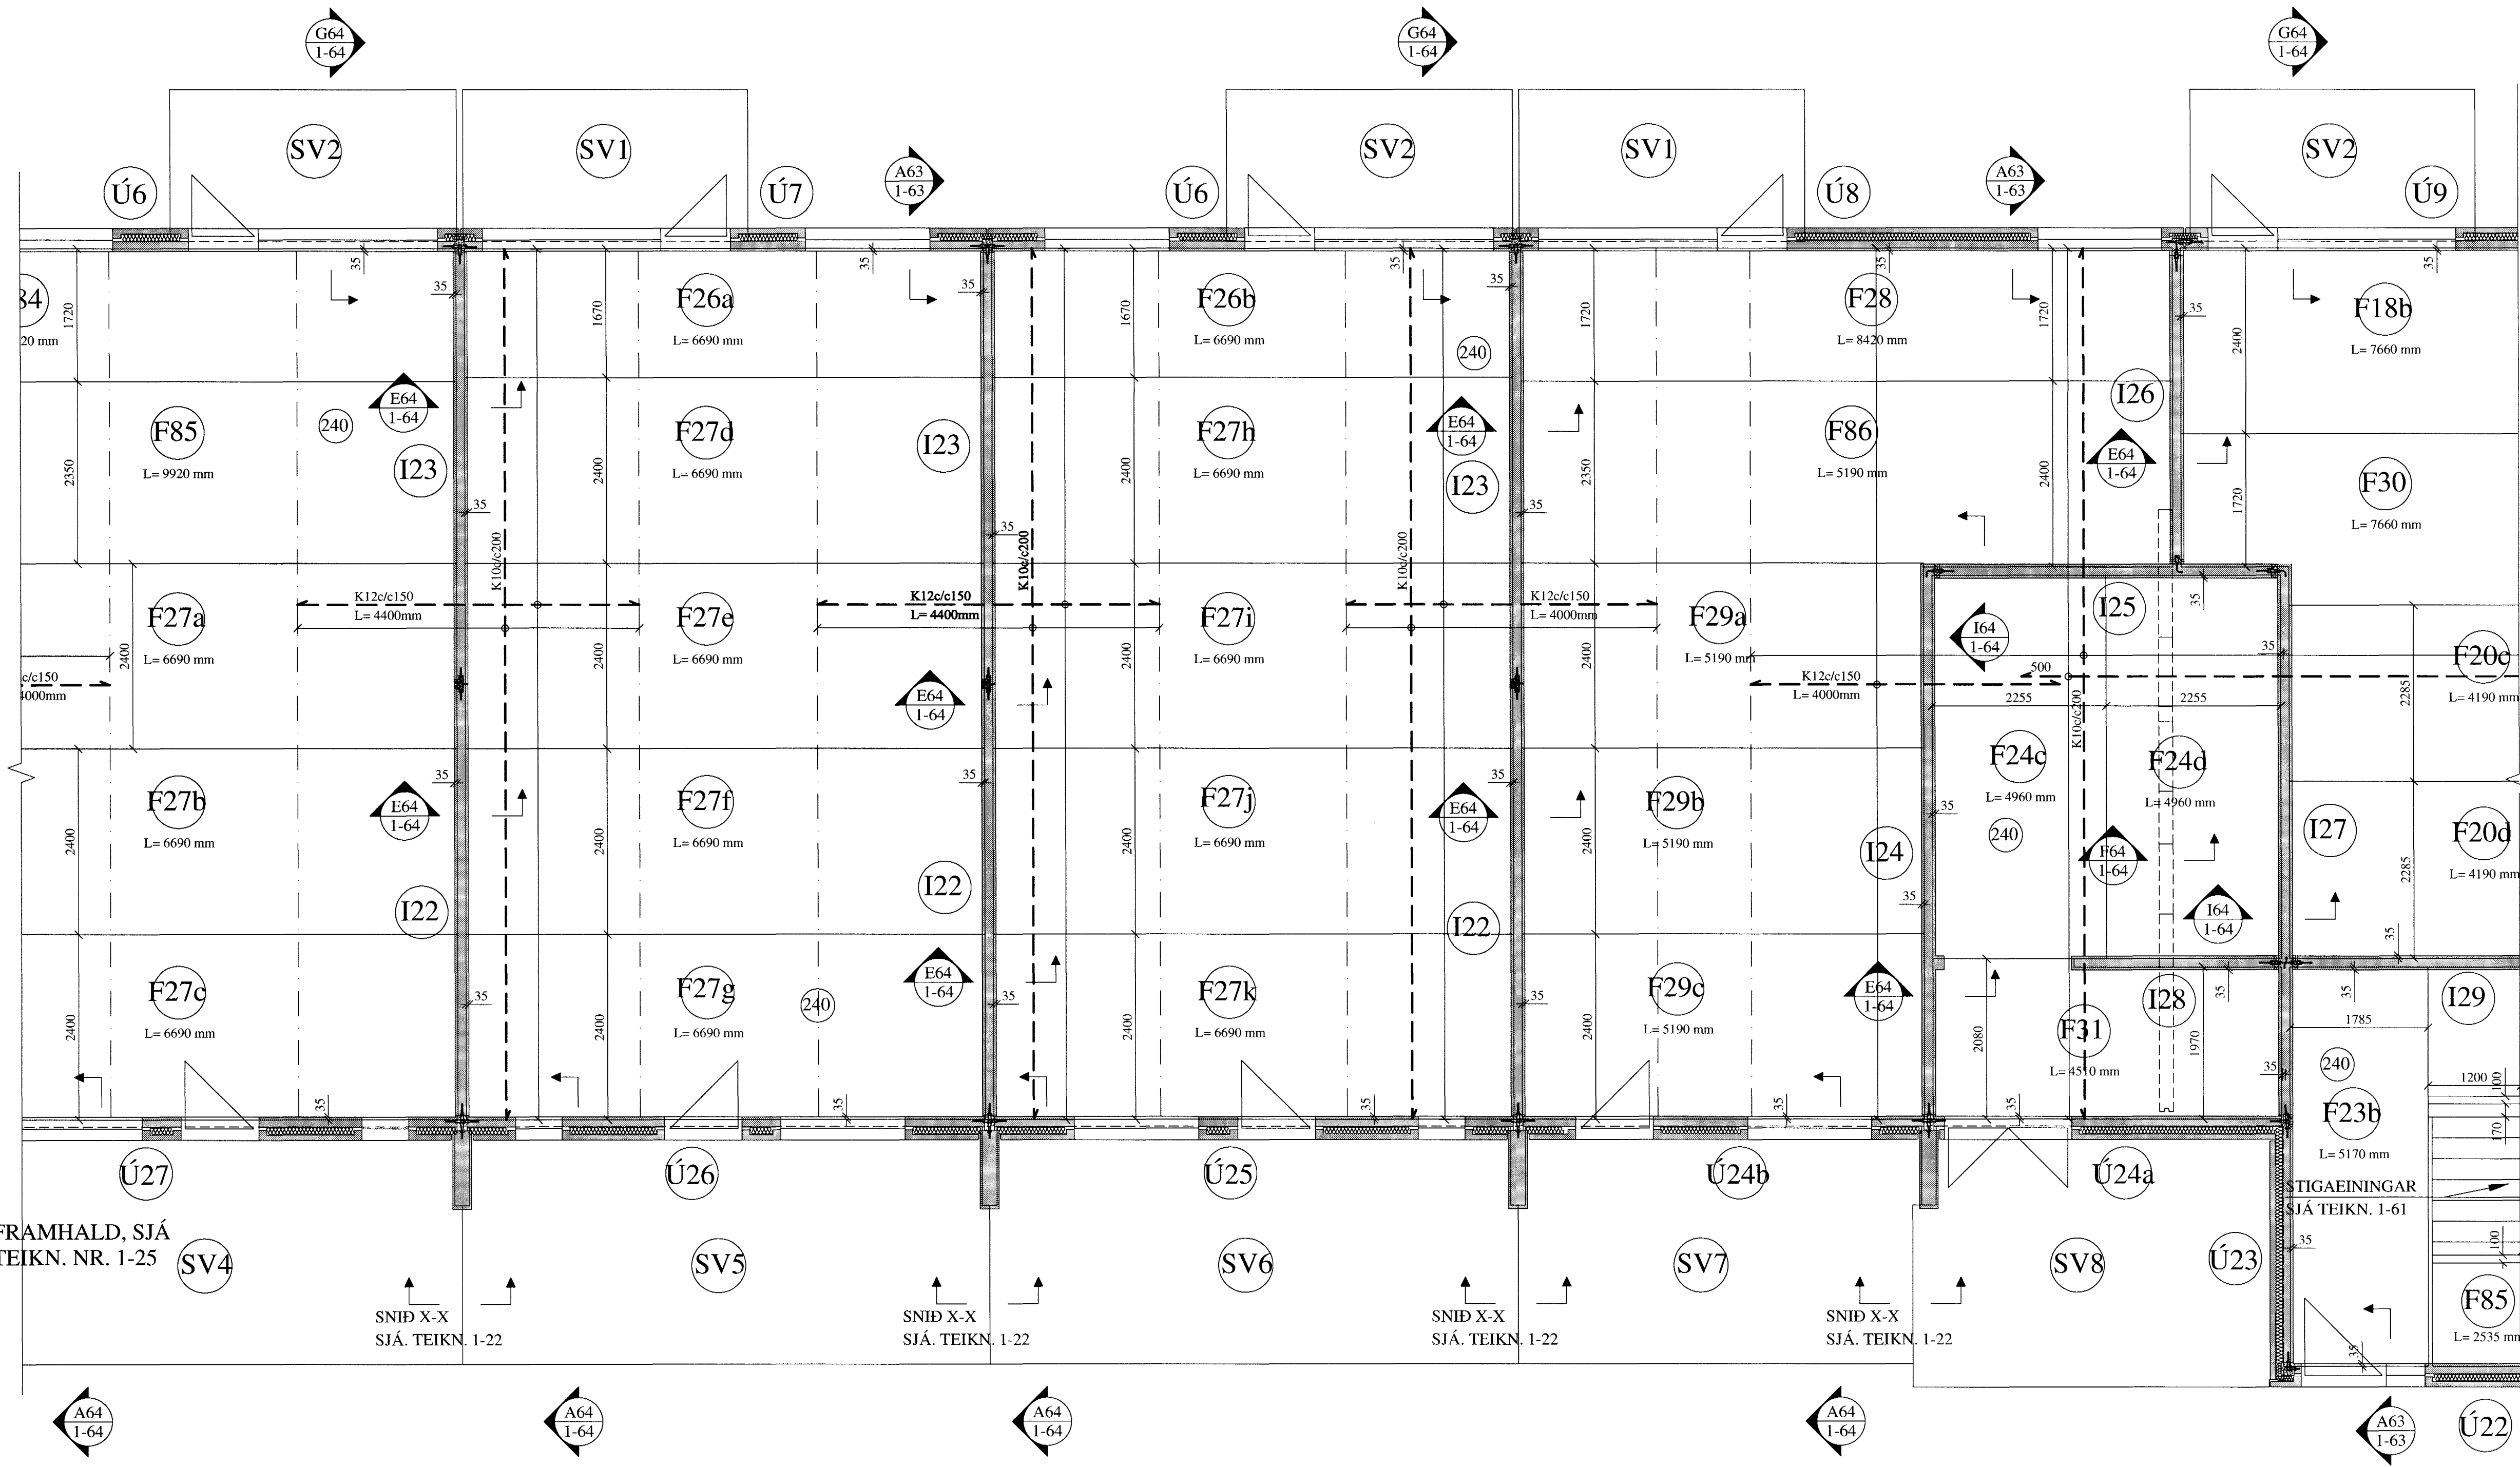

FRAMHALD, SJÁ TEIKN. NR. 1-27

FRAMHALD, SJÁ TEIKN. NR. 1-25

SKÝRINGAR FYRIR FILIGRANPLÖTUEIN.:

Í BOTN ALLRA FILIGRANEINGA SKAL LEGGJA K189 BENDINET. HULA Á JÁRNUM = 20 mm.

LEGGJA SKAL **K10c/c400** Í ALLAR FÍLIGRANEIN. Á LENGRA HAFI, ÞVERT Á LENGARSTEFNU ÞEIRRA.

ÞYKKT PLÖTUEINGA SKAL VERA 60 mm. HULA Á JÁRNUM = 20 mm

ÞÉTTLEIKI SKERTENGIJÁRNA SKAL VERA ÞAÐ MIKILL AÐ FULLKOMIN SAMVERKUN VIÐ ÁSTEYPULAG SÉ TRYGGÐ.


← TÁKNAR STEFNU NEÐSTU JÁRNBENDINGAR.

STEYPUGÆÐI: **S - 250**

STÁLGÆÐI: **KS 50**

SJÁ ANNARS SKÝRINGAR TEIKN. NR. 1-01

KENNIMYND:

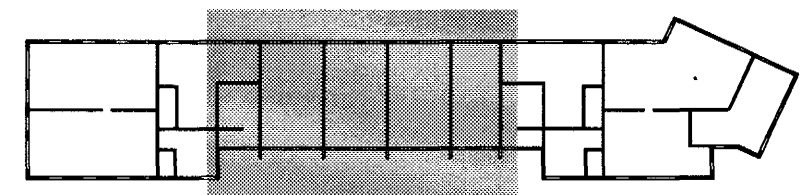

BREYTINGAR

TILVÍSANIR:

SKÝRINGAR..... SJÁ TEIKN. NR. 1-01

Byggingarstjórnir
Afgreitt þess
27 MAÍ 2005

SETJA SKAL K12 BENDISTÁL UMHVERFIS GÖT, SEM NÁI 600 mm ÚT FYRIR GÖTIN.

Reikn.	JKR/AJG	Jan. '05	Útgelið:	13.05.2005
Teikn.	AJG	Jan. '05	Kvarði:	1:50
Ath.				
Samþ.				

FLATAHRAUN 1 Nr. 1-26

Verkluti
PLATA YFIR 1. HÆÐ
GRUNNMYND.
JÁRNBENDING
Í EFRI BRÚN.

Jón Kristjánsson
Byggingarvorkröndur
FVFI
Skólavíðisgata 19
101 Reykjavík
Sími: 551-9820 Gsm: 863-2154
Kí: 210754-4829
Netfang: jokris@simnet.is
http://www.VJK.is