



PLATA YFIR 1.HÆÐ, JÁRNBENDING Í EFRI BRÚN, GRUNNMYND. 1:50

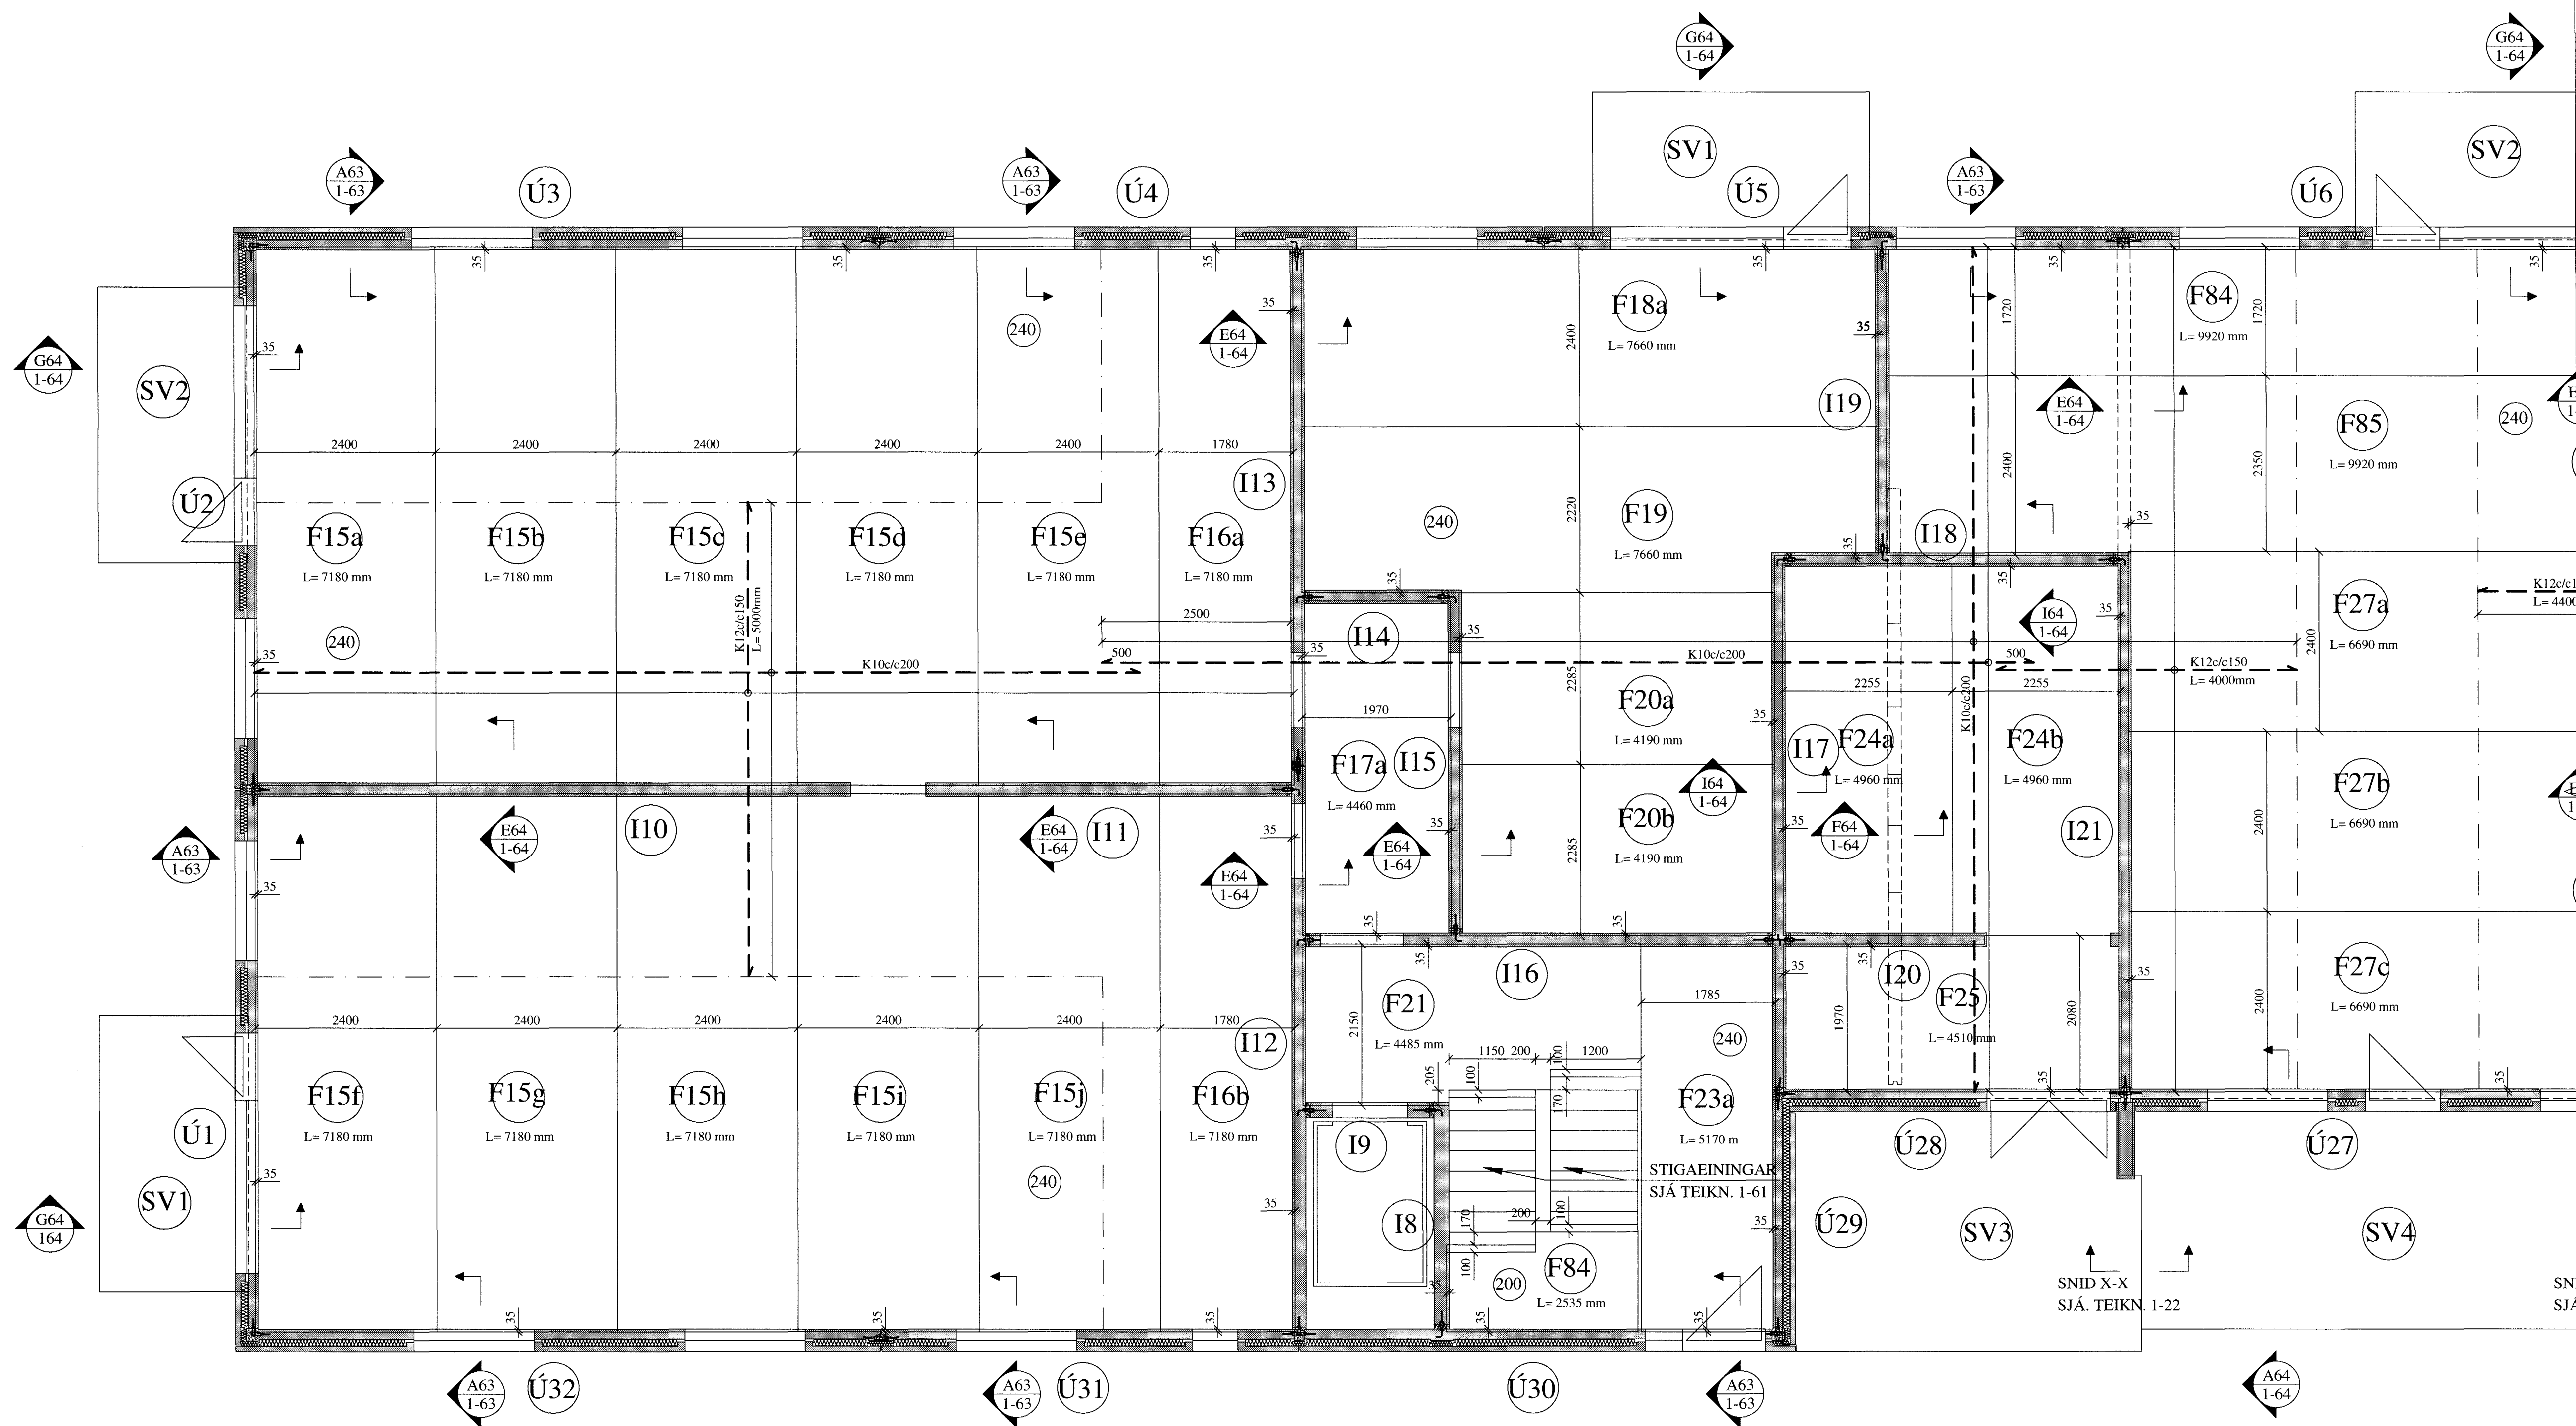

FRAMHALD, SJÁ  
TEIKN. NR. 1-26

20-05-2005  
*[Signature]*

KENNIMYND:

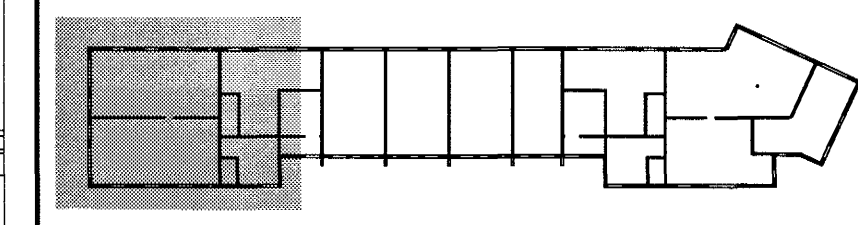

BREYTINGAR

TILVÍSANIR:

SKÝRINGAR..... SJÁ TEIKN. NR. 1-01

*[Signature]*  
Byggingafræðingur  
27. MAÍ 2005

SETJA SKAL K12 BENDISTÁL UMHVERFIS  
GÖT, SEM NÁI 600 mm ÚT FYRIR GÖTIN.

SKÝRINGAR FYRIR FILIGRANPLÖTUEIN.:

Í BOTN ALLRA FILIGRANEINGA SKAL LEGGJA K189  
BENDINET. HULA Á JÁRNUM = 20 mm.

LEGGJA SKAL K10c/c400 Í ALLAR FÍLIGRANEIN. Á LENGRA  
HAFI, ÞVERT Á LENGDARSTEFNU ÞEIRRA.

ÞYKKT PLÖTUEINGA SKAL VERA 60 mm.  
HULA Á JÁRNUM = 20 mm

ÞÉTTLEIKI SKERTENGIJÁRNA SKAL VERA ÞAÐ MIKILL AÐ  
FULLKOMIN SAMVERKUN VIÐ ÁSTEYPULAG SÉ TRYGGÐ.

← TÁKNAR STEFNU NEDSTU JÁRNBENDINGAR.

STEYPUGÆÐI: S - 250

STÁLGÆÐI: KS 50

SJÁ ANNARS SKÝRINGAR TEIKN. NR. 1-01

Reikn.	JKR/AJG	Jan. '05	Útgefið:	13.05.2005
Teikn.	AJG	Jan. '05	Kvarði:	1:50
Ath.				
Samþ.				
FLATAHRAUN 1				Nr. 1-25
Verkhúti PLATA YFIR 1. HÆÐ GRUNNMYND. JÁRNBENDING Í EFRI BRÚN.		Jón Kristjánsson Byggingarverkefningur FVFJ Skólavágsstr. 19 101 Reykjavík Sími: 551-9820 Gam: 863-2154 Kl: 210754-4829 Netfang: jkris@samnet.is http://www.VJK.is		