


PLATA YFIR 1.HÆÐ, GRUNNMYND. 1:50

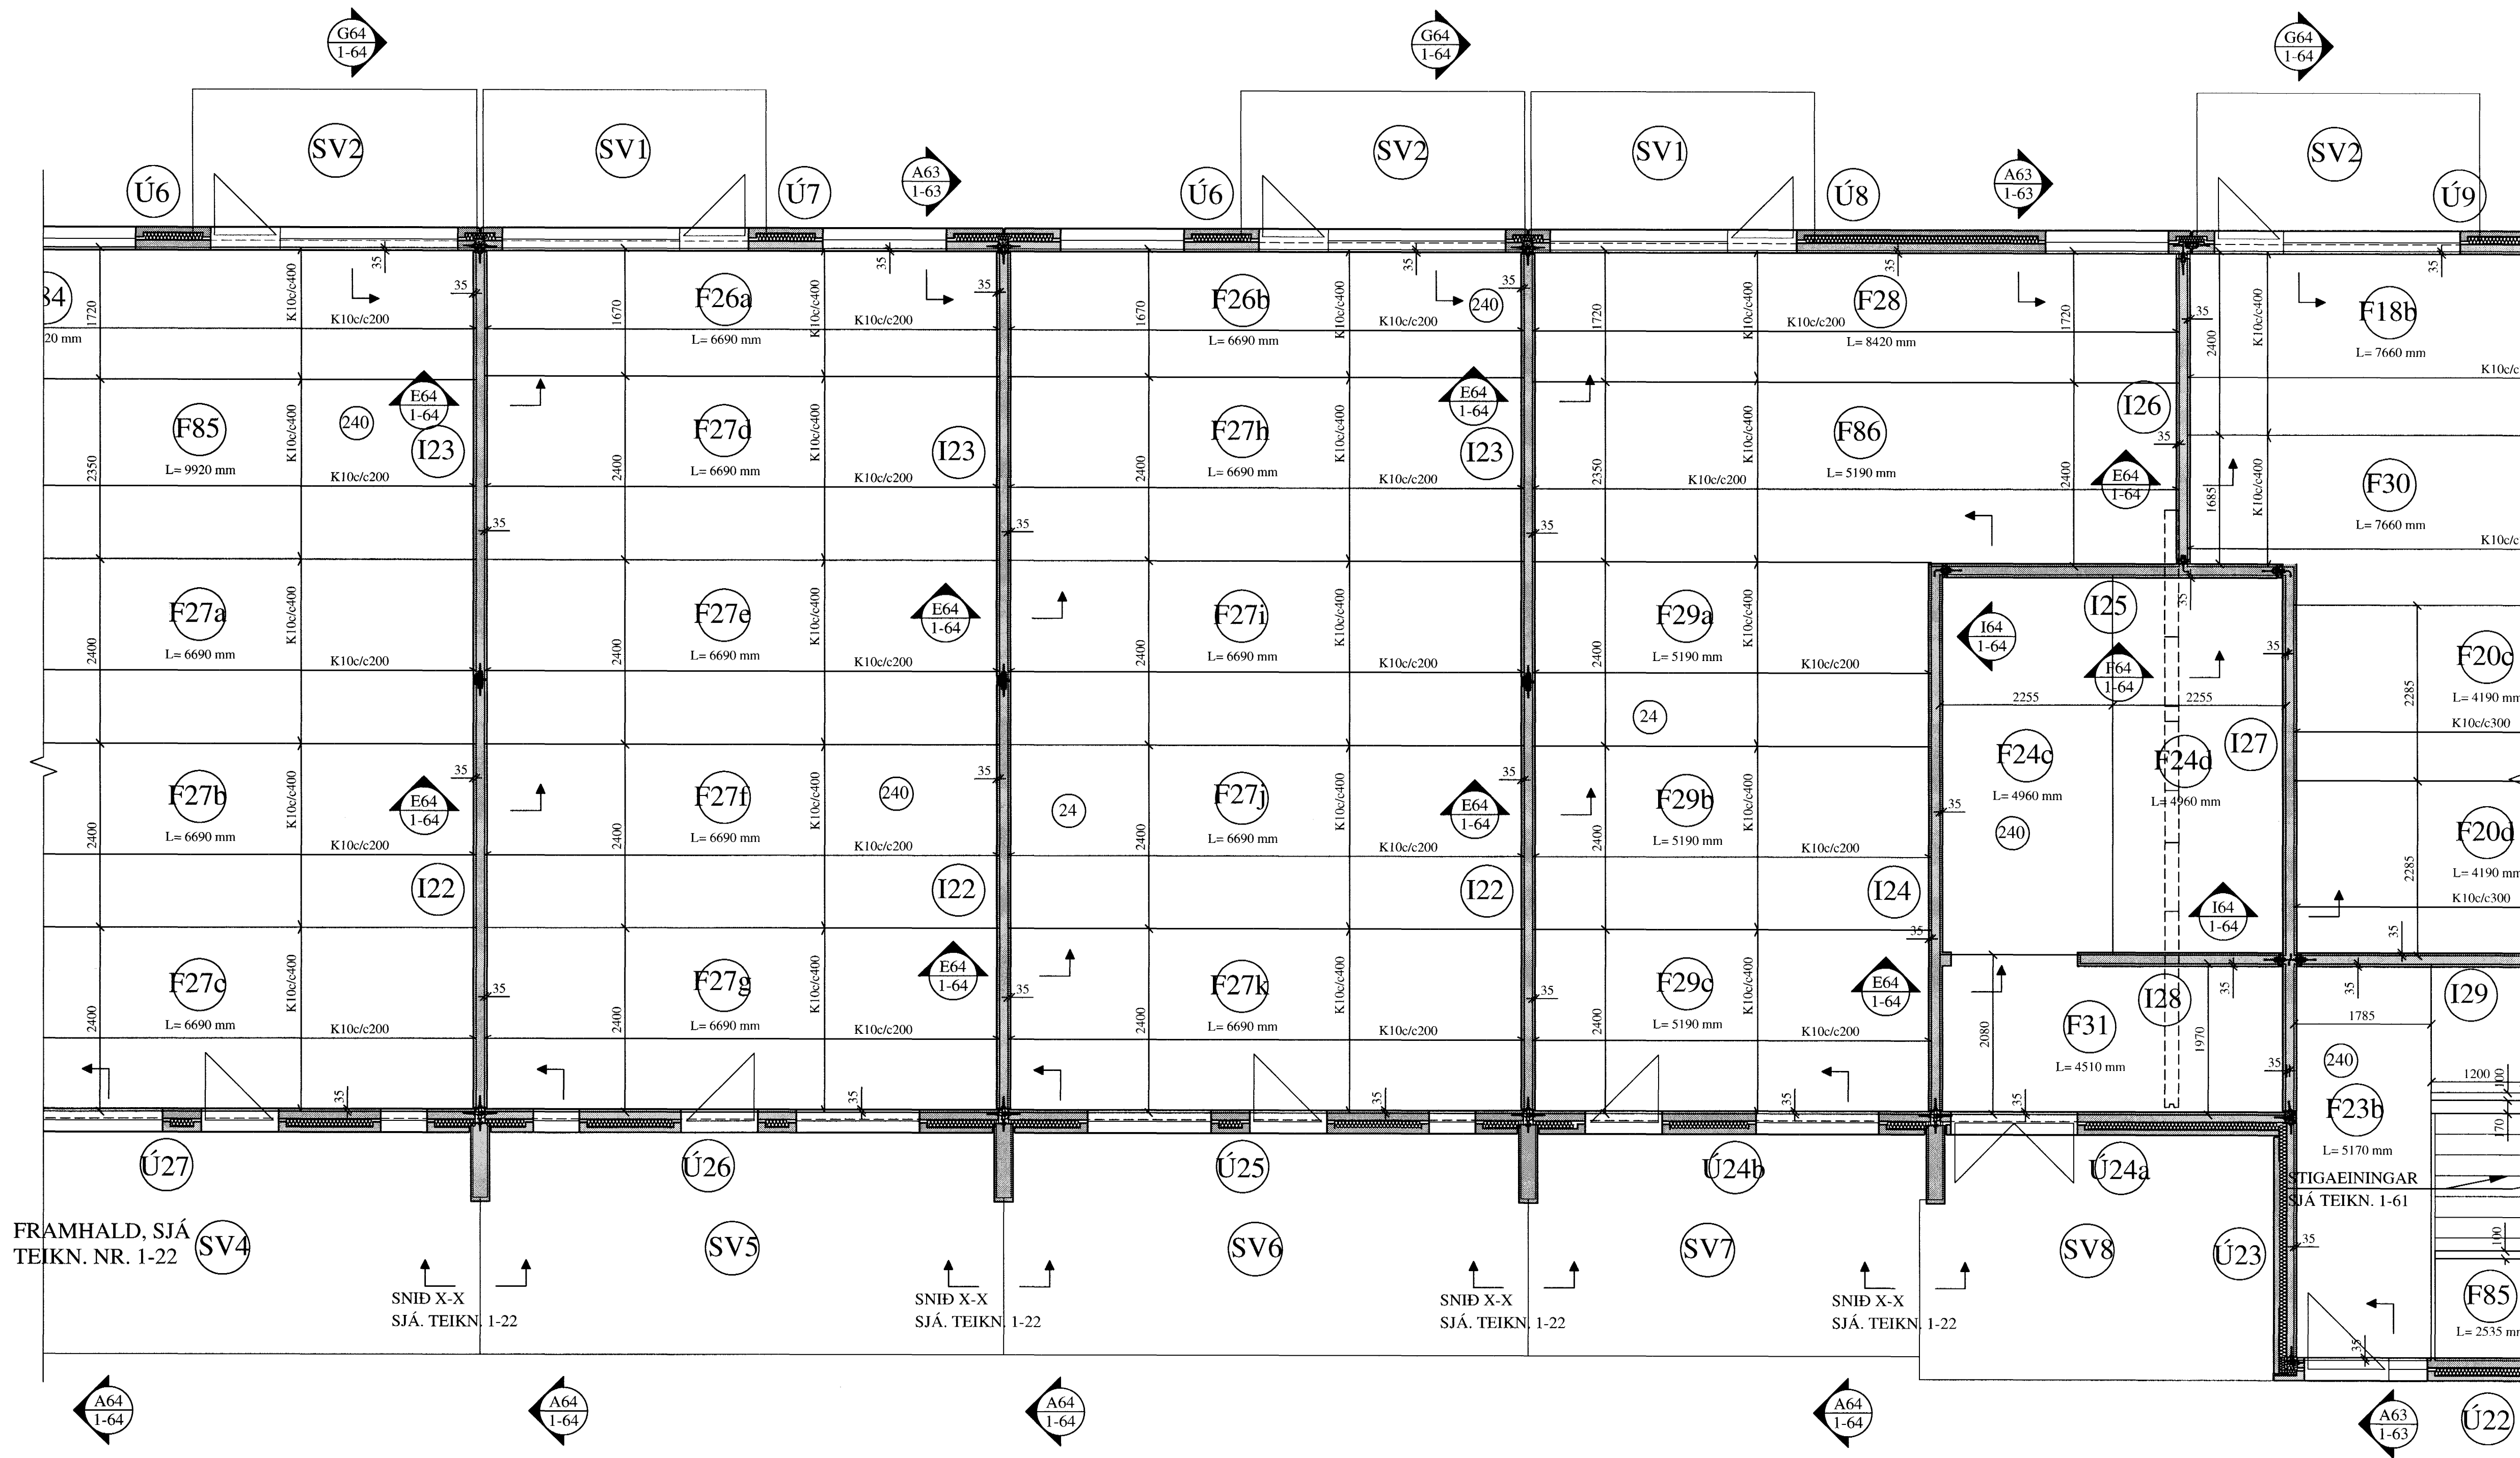

ÁLAG:

ÍBÚÐIR:

PLATA	600 KG/m <sup>2</sup>
ÍLÖGN	100 "-
LÉTTIR VEGGIR	100 "-


NOTÁLAG	150 "-
---------	--------

SVALIR, PALLUR:

PLATA	400 KG/m <sup>2</sup>
NOTÁLAG	400 "-

FRAMHALD, SJÁ TEIKN. NR. 1-24

KENNIMYND:

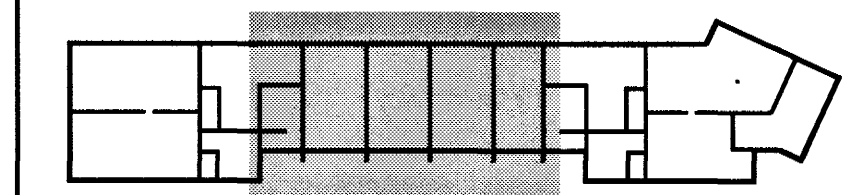

BREYTINGAR

TILVÍSANIR:

SKÝRINGAR..... SJÁ TEIKN. NR. 1-01

*Jon Kristjánsson*  
Byggingafræðingur  
Alþróttibann  
27 MAI 2005

SETJA SKAL K12 BENDISTÁL UMHVERFIS GÖT, SEM NÁI 600 mm ÚT FYRIR GÖTIN.

SKÝRINGAR FYRIR FILIGRANPLÖTUEIN.:

Í BOTN ALLRA FILIGRANEININGA SKAL LEGGJA K189 BENDINET. HULA Á JÁRNUM = 20 mm.

LEGGJA SKAL K10c/c400 Í ALLAR FÍLIGRANEIN. Á LENGRA HAFI, ÞVERT Á LENGDARSTEFNU ÞEIRRA.

ÞYKKT PLÖTUEININGA SKAL VERA 60 mm. HULA Á JÁRNUM = 20 mm

ÞÉTTLEIKI SKERTENGIJÁRNA SKAL VERA ÞAÐ MIKILL AD FULLKOMIN SAMVERKUN VIÐ ÁSTEYPULAG SÉ TRYGGÐ.

← TÁKNAR STEFNU NEDSTU JÁRNBENDINGAR.

STEYPUGÆÐI: S - 250


STÁLGÆÐI: KS 50

SJÁ ANNARS SKÝRINGAR TEIKN. NR. 1-01

JÁRNUN FILIGRANPLATNA.

SAMA GILDIR FYRIR PLÖTUR MEÐ AÐRA BREIDD EN 2400 mm.

1:10

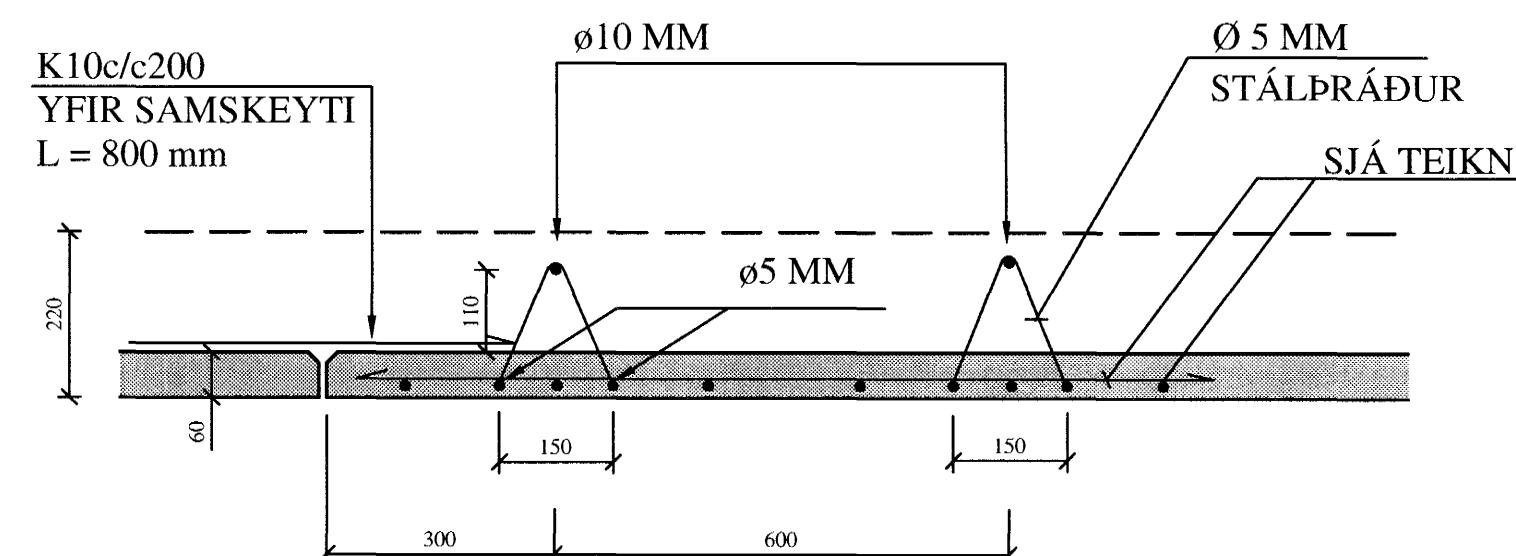

1:20

