


PLATA YFIR KJALLARA, JÁRNBENDING Í EFRI BRÚN, GRUNNMYND. 1:50

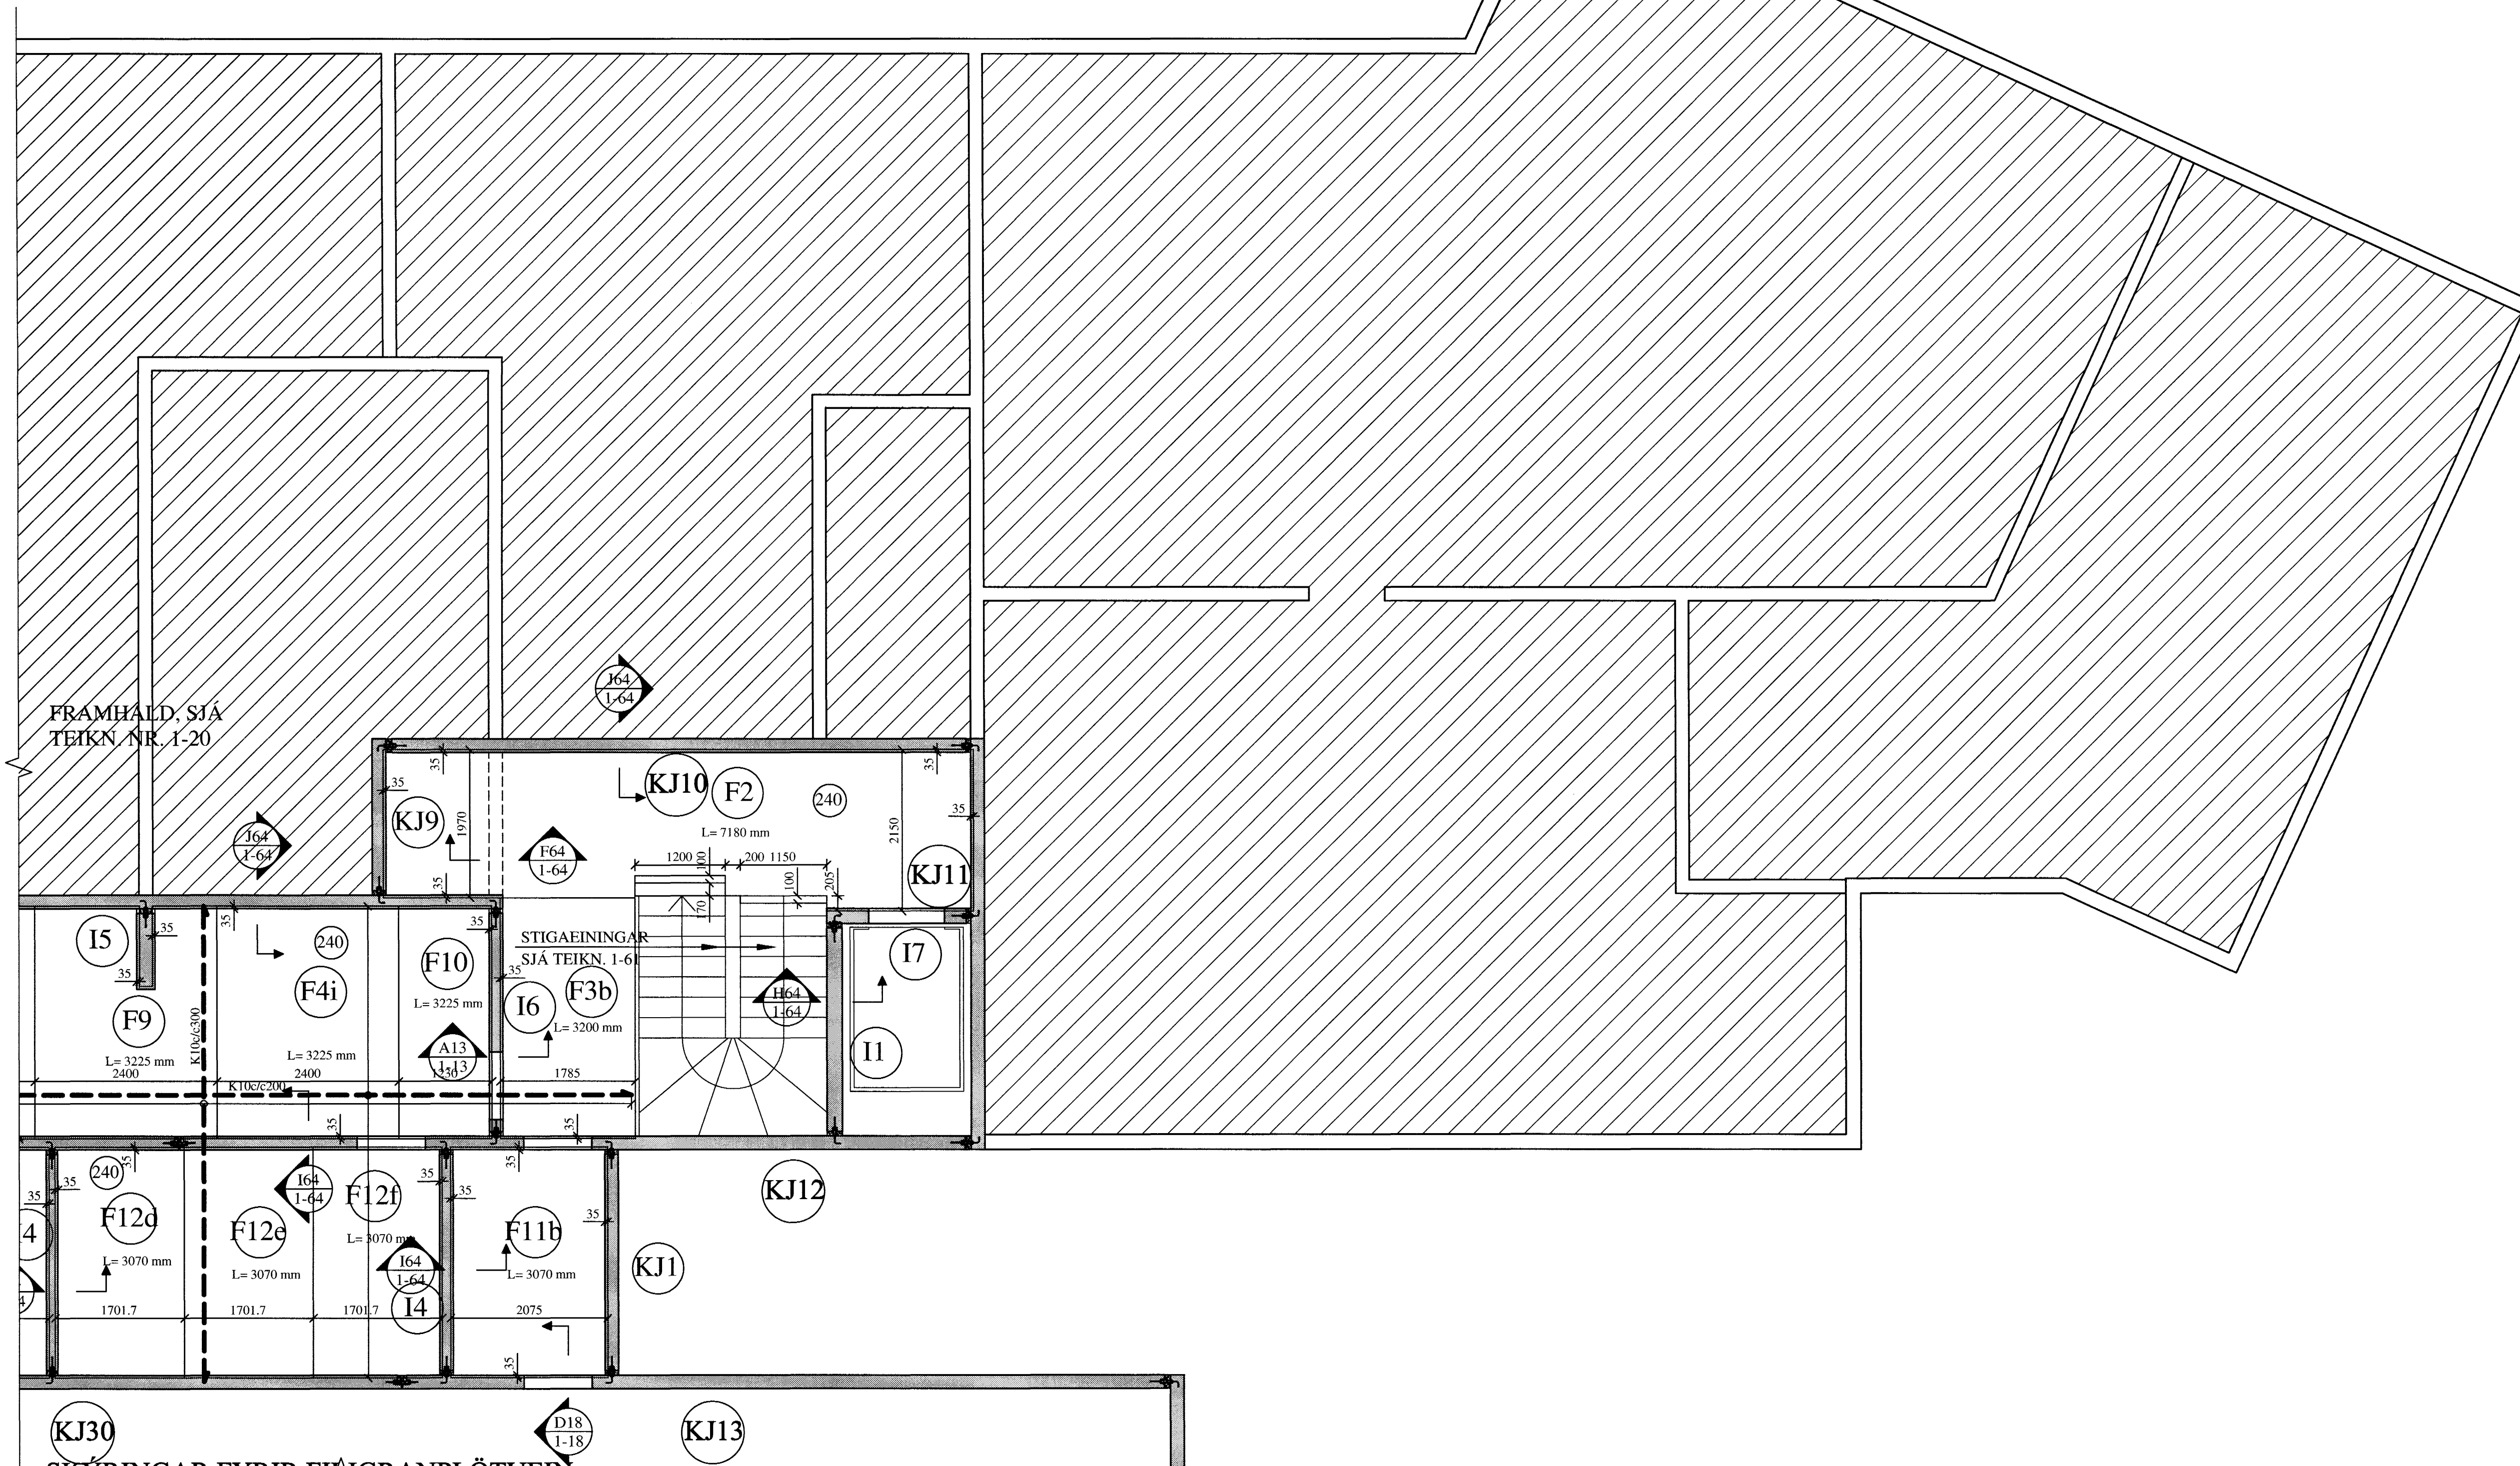

SKÝRINGAR FYRIR FÍLIGRANPLÖTUEIN.:
 Í BOTN ALLRA FÍLIGRANEINGA SKAL LEGGJA K189 BENDINET. HULA Á JÁRNUM = 20 mm.

LEGGJA SKAL **K10c/c400** Í ALLAR FÍLIGRANEIN. Á LENGRA HAFI, ÞVERT Á LENGDARSTEFNU ÞEIRRA.

ÞYKKT PLÖTUEINGA SKAL VERA 60 mm. HULA Á JÁRNUM = 20 mm


ÞÉTTLEIKI SKERTENGIÁRNA SKAL VERA ÞAÐ MIKILL AD FULLKOMIN SAMVERKUN VIÐ ÁSTEYPULAG SÉ TRYGGD.

← TÁKNAR STEFNU NEÐSTU JÁRNBENDINGAR.

STEYPUGÆÐI: S - 250
 STÁLGÆÐI: KS 50

SJÁ ANNARS SKÝRINGAR TEIKN. NR. 1-01

2.0-05-2005
[Signature]

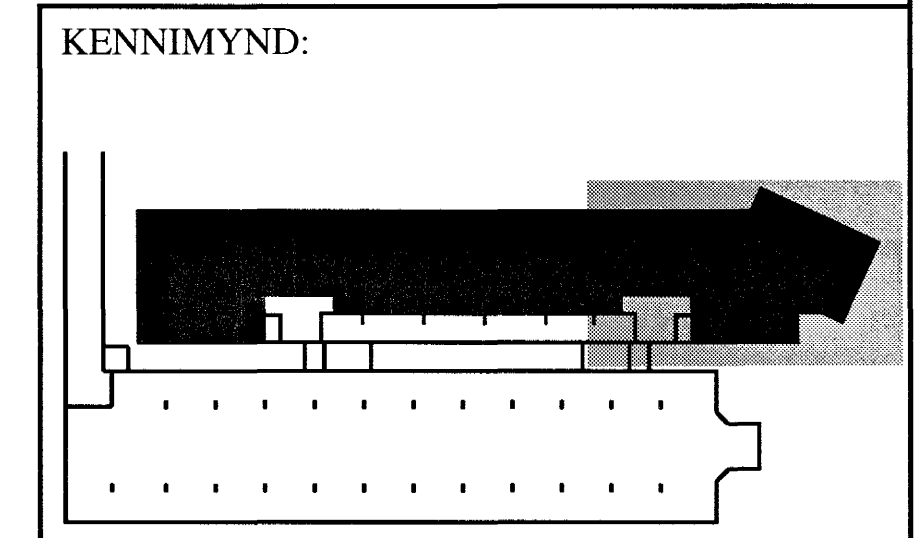

BREYTINGAR

TILVÍSANIR:
 SKÝRINGAR..... SJÁ TEIKN. NR. 1-01

[Signature] Byggingarverktöðungr
 Atgætt bann
 27. MAÍ 2005

SETJA SKAL K12 BENDISTÁL UMHVERFIS GÖT, SEM NÁI 600 mm ÚT FYRIR GÖTIN.

Reikn.	JKR/AJG	Jan. '05	Útgefið:	13.05.2005
Teikn.	AJG	Jan. '05	Kvarði:	1:50
Ath.				
Samþ.				
FLATAHRAUN 1				Nr. 1-21
Verkhúti PLATA YFIR KJALLARA, GRUNNMYND. JÁRNBENDING Í EFRI BRÚN.		Jón Kristjánsson Byggingarverktöðungr FVJ Skúlagata 19 101 Reykjavík Sími: 551-9820 Gam: 863-2154 Kl: 210754-4829 Netfang: jokris@samnet.is http://www.VJK.is		