



PLATA YFIR KJALLARA, JÁRNBENDING Í EFRI BRÚN, GRUNNMYND. 1:50

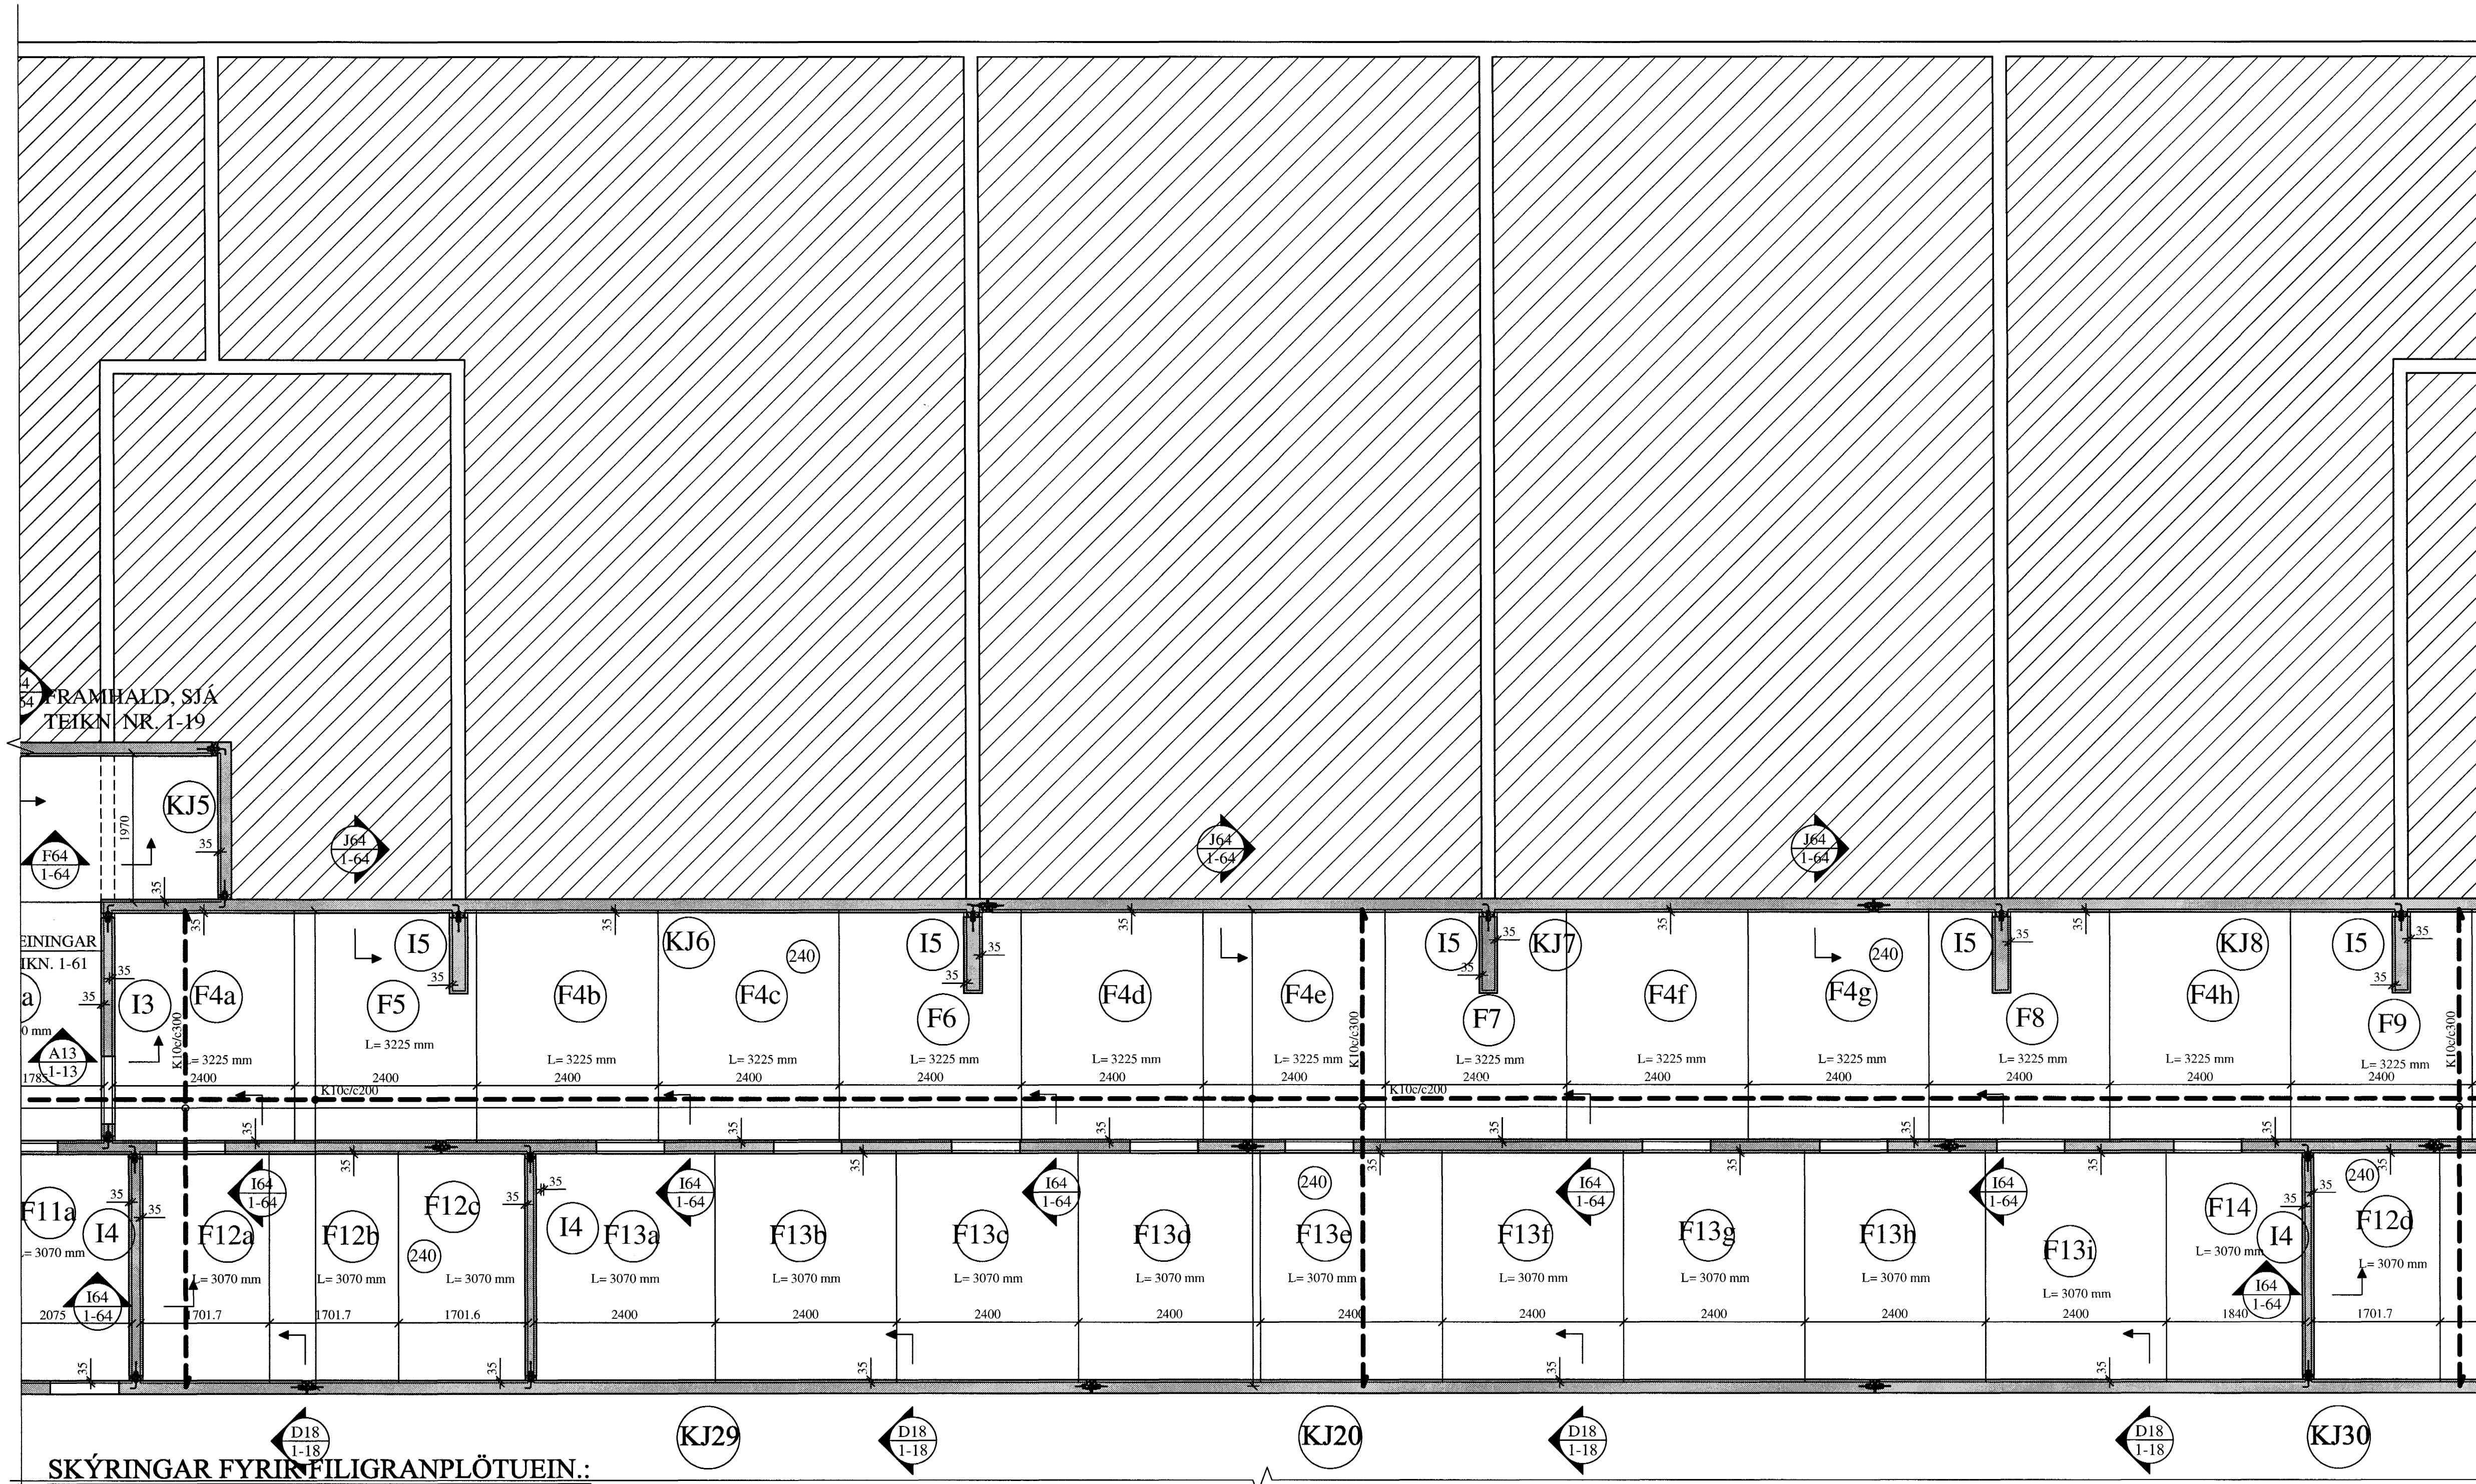

FRAMHALD, SJÁ  
TEIKN. NR. 1-21

2.0.05-2005  
*[Signature]*

KENNIMYND:

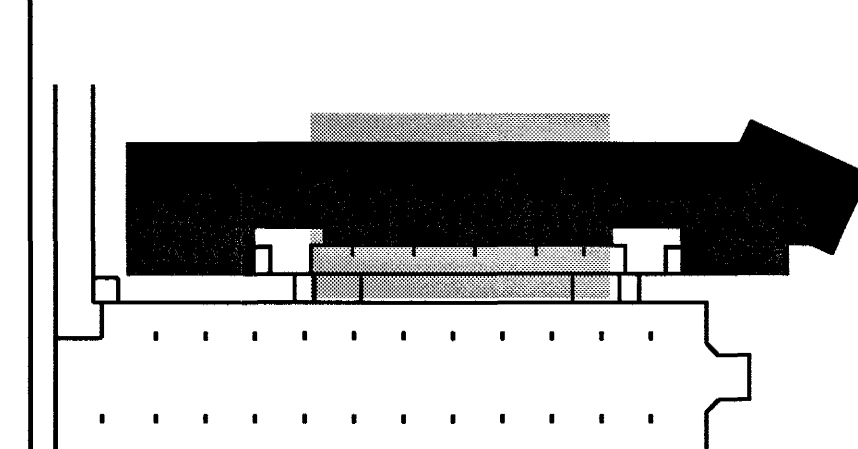


BREYTINGAR

TILVÍSANIR:

SKÝRINGAR..... SJÁ TEIKN. NR. 1-01

*[Signature]*  
Byggingatútrúi Hafnarjarða  
Afgreitt þann  
27. MAÍ 2005

SETJA SKAL K12 BENDISTAL UMHVERFIS  
GÖT, SEM NÁI 600 mm ÚT FYRIR GÖTIN.

SKÝRINGAR FYRIR FÍLIGRANPLÖTUEIN.:

Í BOTN ALLRA FÍLIGRANEININGA SKAL LEGGJA K189  
BENDINET. HULA Á JÁRNUM = 20 mm.

LEGGJA SKAL K10c/c400 Í ALLAR FÍLIGRANEIN. Á LENGRA  
HAFI, ÞVERT Á LENGARSTEFNU ÞEIRRA.

ÞYKKT PLÖTUEININGA SKAL VERA 60 mm.  
HULA Á JÁRNUM = 20 mm

ÞÉTTLEIKI SKERTENGIJÁRNA SKAL VERA ÞAÐ MIKILL AÐ  
FULLKOMIN SAMVERKUN VIÐ ÁSTEYPULAG SÉ TRYGGÐ.

← TÁKNAR STEFNU NEÐSTU JÁRNBENDINGAR.

STEYPUGÆÐI: S - 250  
STÁLGÆÐI: KS 50  
SJÁ ANNARS SKÝRINGAR TEIKN. NR. 1-01

Reikn.	JKR/AJG	Jan. '05	Útgáf:	13.05.2005
Teikn.	AJG	Jan. '05	Kvarði:	1:50
Ath.				
Samþ.				
FLATAHRAUN 1				Nr.
Hafnarfirði				1-20
Verkluði PLATA YFIR KJALLARA, GRUNNMYND. JÁRNBENDING Í EFRI BRÚN.		Jón Kristjánsson Byggingarverkefingur FVFI Skúlagata 19 101 Reykjavík Sími: 551-9820 Fax: 893-2154 Kí: 210754-4829 Netfang: jkr@simnet.is http://www.VJK.is		