



PLATA YFIR KJALLARA, JÁRNBENDING Í EFRI BRÚN, GRUNNMYND. 1:50

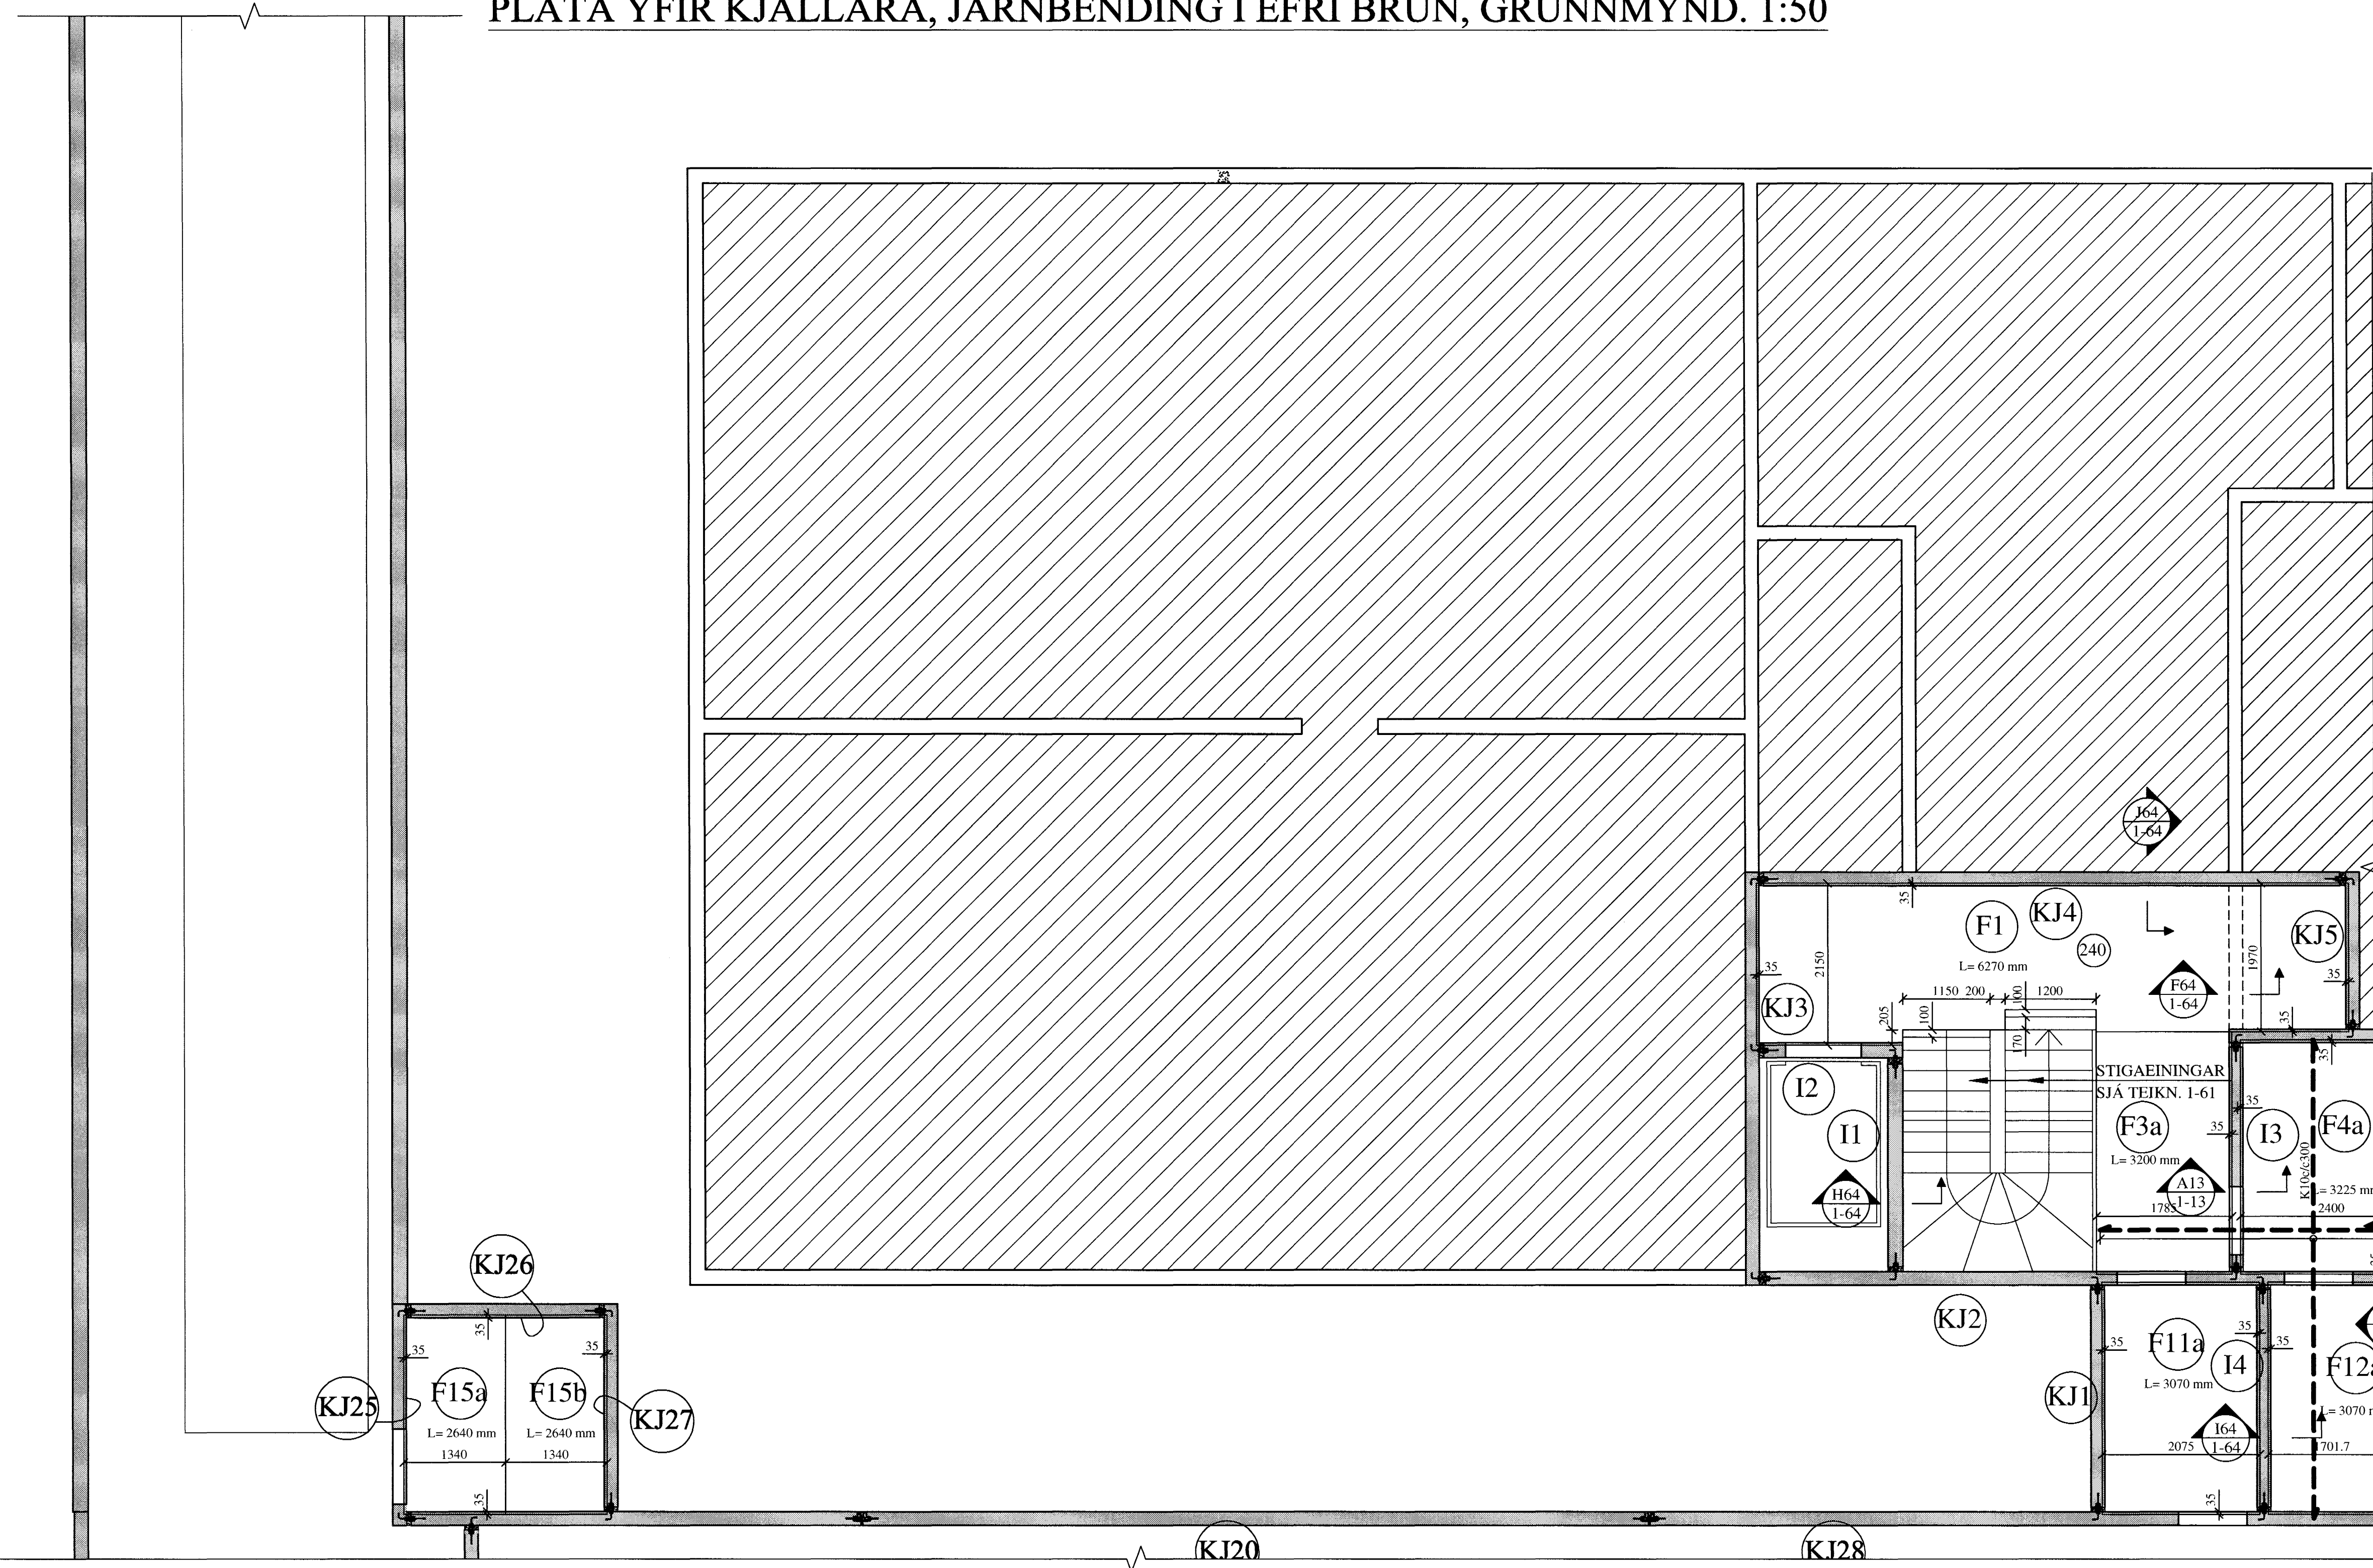

FRAMHALD, SJÁ
TEIKN. NR. 1-20

20-05-2005
[Signature]

KENNIMYND:

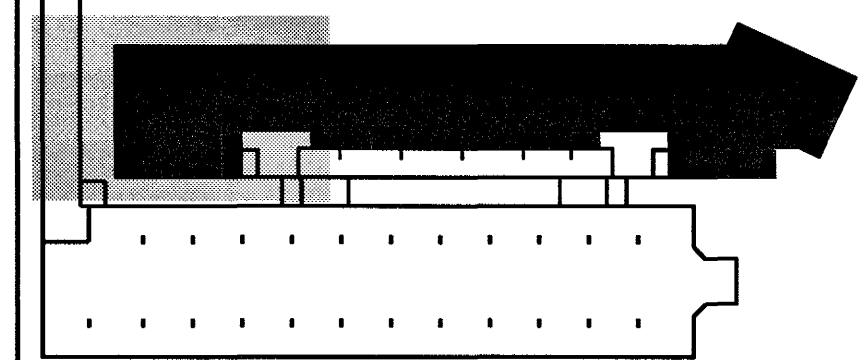

BREYTINGAR

TILVÍSANIR:

SKÝRINGAR..... SJÁ TEIKN. NR. 1-01

[Signature]
Byggingarfulltrúi Hafnarfjarðar
Vágrætt Bann
27 MAÍ 2005

SETJA SKAL K12 BENDISTÁL UMHYRREIS
GÖT, SEM NÁI 600 mm ÚT FYRIR GÖTIN.

SKÝRINGAR FYRIR FILIGRANPLÖTUEIN.:

Í BOTN ALLRA FILIGRANEININGA SKAL LEGGJA K189
BENDINET. HULA Á JÁRNUM = 20 mm.

LEGGJA SKAL K10c/c400 Í ALLAR FÍLIGRANEIN. Á LENGRA
HAFI, ÞVERT Á LENGÐARSTEFNU ÞEIRRA.

ÞYKKT PLÖTUEININGA SKAL VERA 60 mm.
HULA Á JÁRNUM = 20 mm

ÞÉTTLEIKI SKERTENGIJÁRNA SKAL VERA ÞAÐ MIKILL AD
FULLKOMIN SAMVERKUN VIÐ ÁSTEYPULAG SÉ TRYGGÐ.

← TÁKNAR STEFNU NEÐSTU JÁRNBENDINGAR.

STEYPUGÆÐI: S - 250

STÁLGÆÐI: KS 50

SJÁ ANNARS SKÝRINGAR TEIKN. NR. 1-01

Reikn.	JKR/AJG	Jan. '05	Útgefið:	13.05.2005
Teikn.	AJG	Jan. '05	Kvarði:	1:50
Ath.				
Samþ.				

FLATAHRAUN 1		Nr.	1-19
Hafnarfirði			
Verkhluði	Jón Kristjánsson		
PLATA YFIR KJALLARA,	Byggingarverkefningur		
GRUNNMYND.	FVFJ		
JÁRNBENDING	Skólögata 19		
Í EFRI BRÚN.	101 Reykjavík		
	Sími: 551-8820 Gam: 863-2154		
	Kí: 210754-4829		
	Netfang: jkris@smnet.is		
	http://www.VJK.is		