


PLATA YFIR KJALLARA, GRUNNMYND. 1:50


FRAMHALD, SJÁ
TEIKN. NR. 1-14

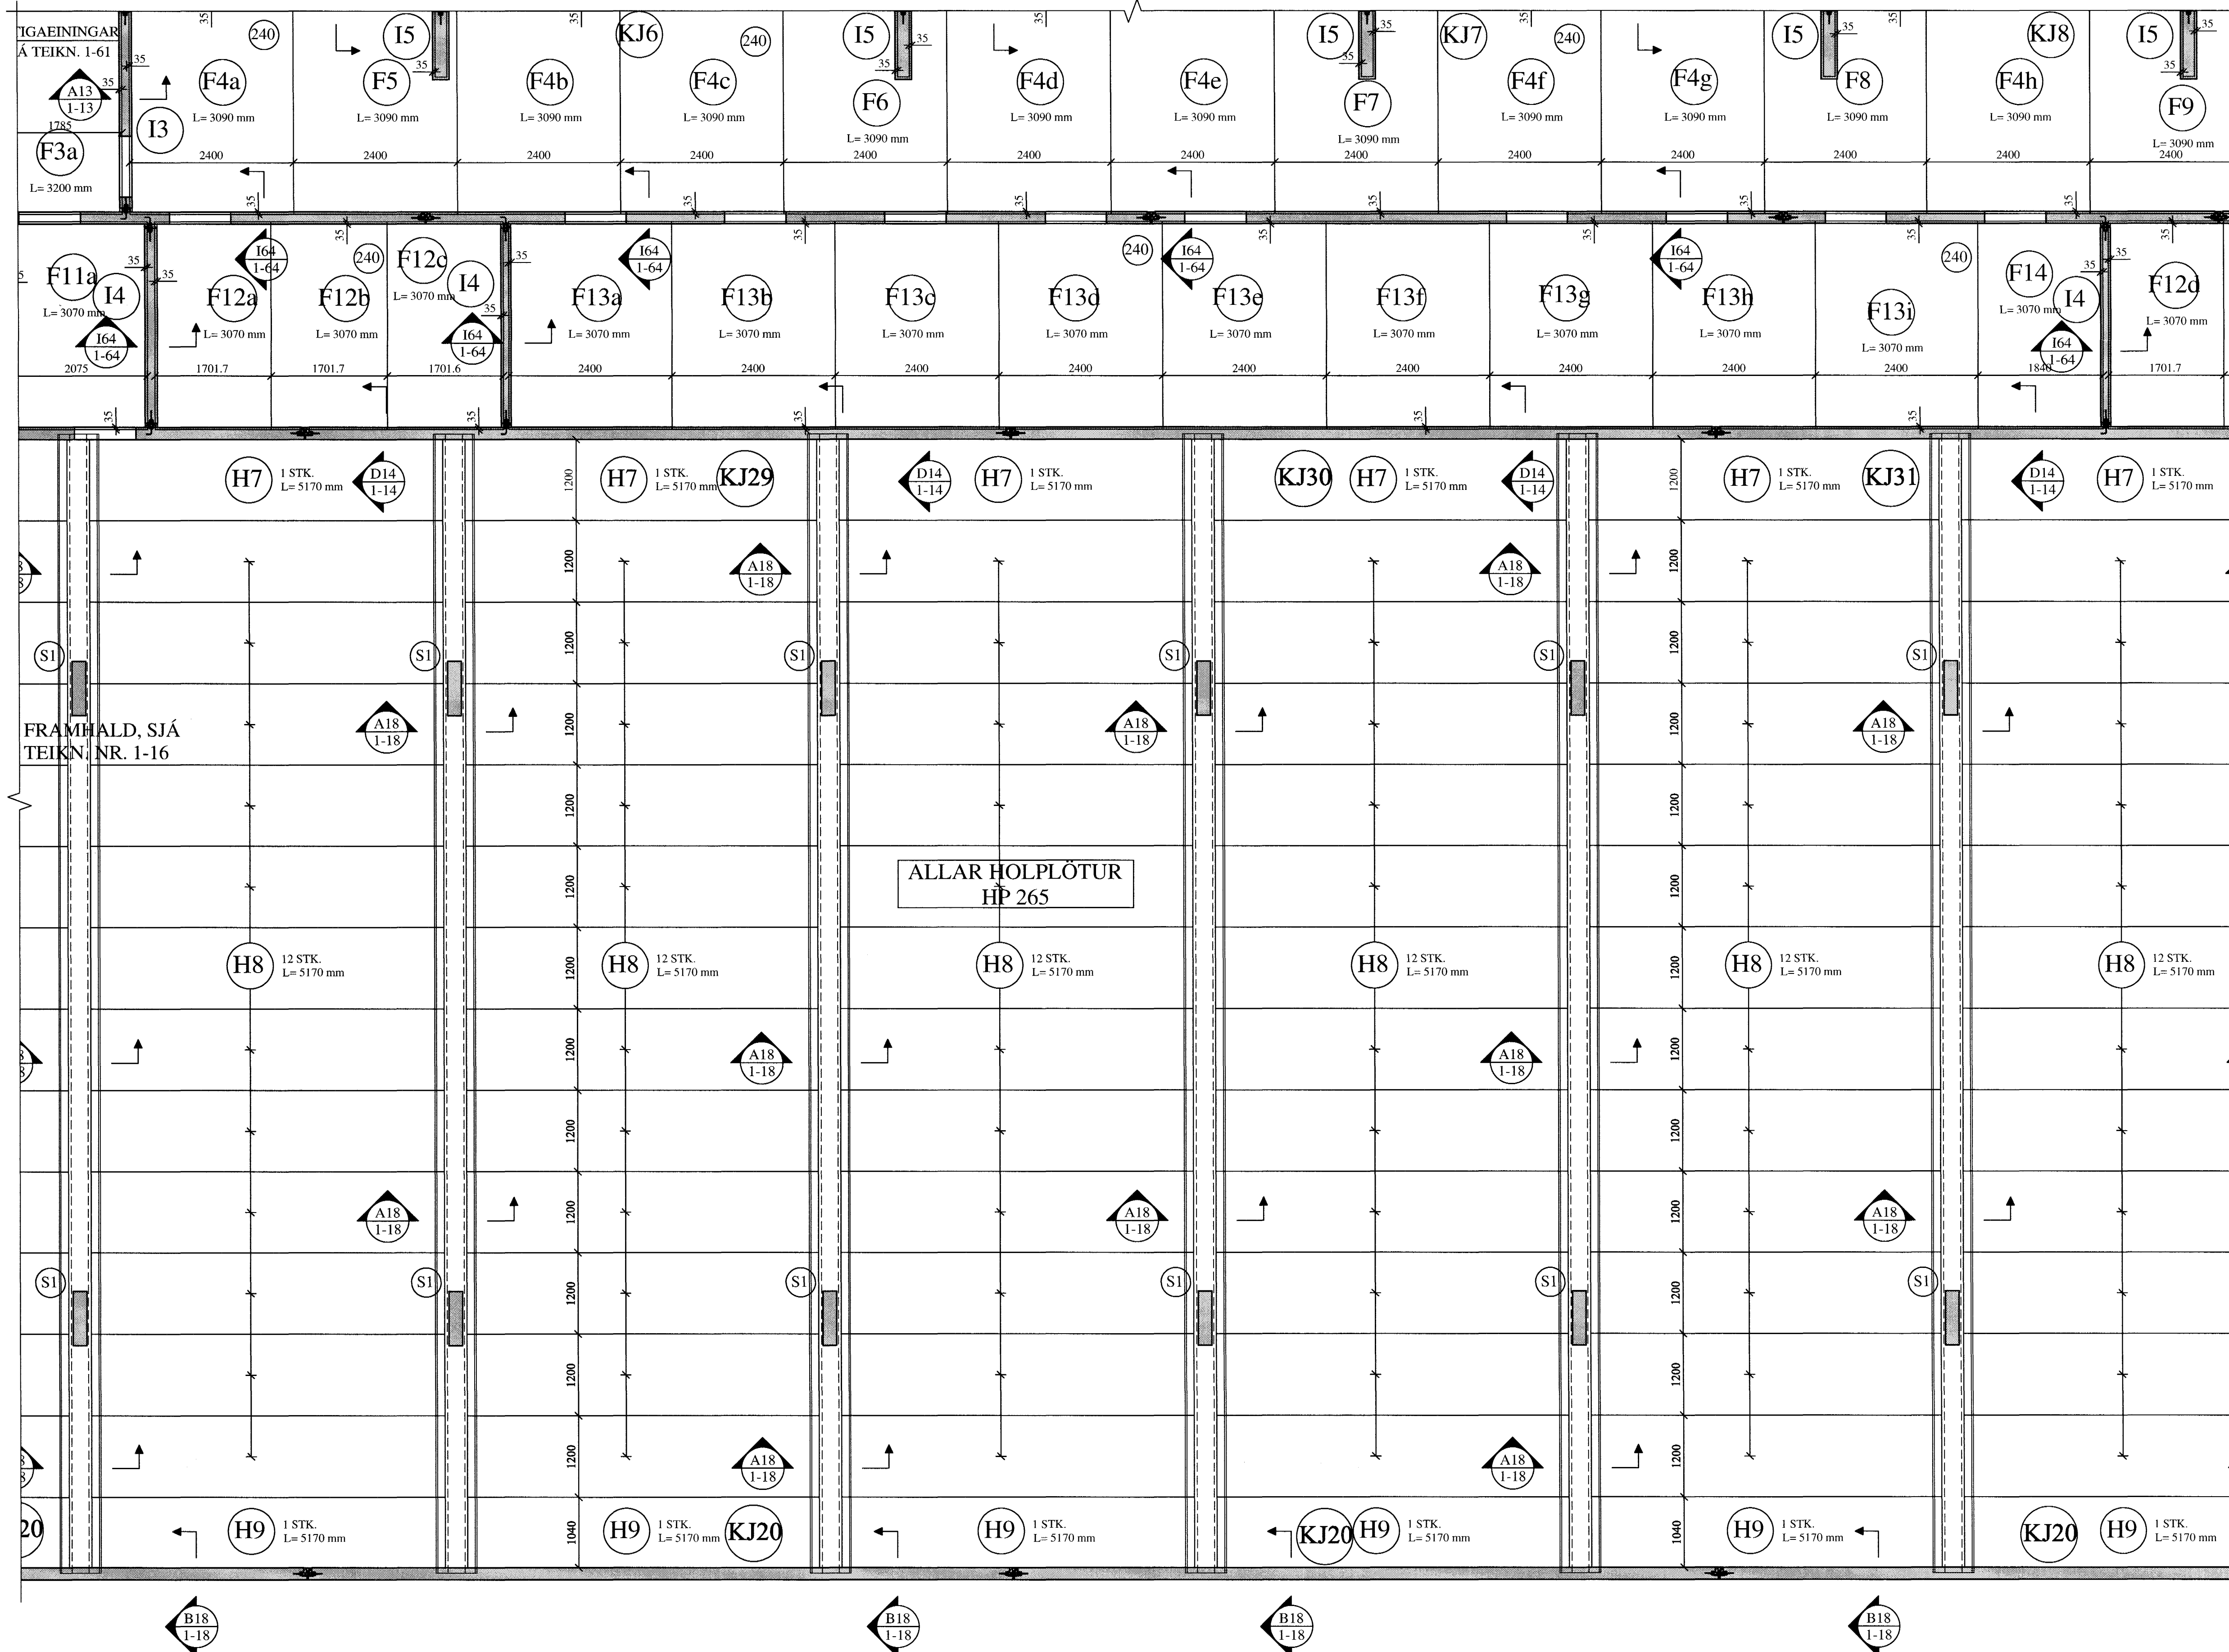

FRAMHALD, SJÁ
TEIKN. NR. 1-16

FRAMHALD, SJÁ
TEIKN. NR. 1-18

ALLAR HÖLPLÖTUR
HP 265

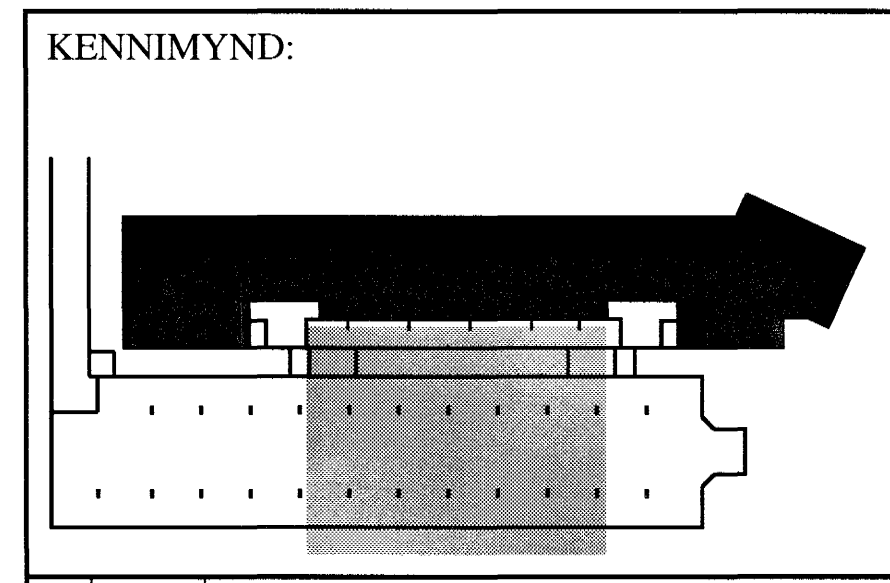

BREYTINGAR

TILVÍSANIR:
SKÝRINGAR..... SJÁ TEIKN. NR. 1-01

Jóns
Byggingafræðingur
Algreitt þann
27 MAÍ 2005

Reikn.	JKR/AJG	Jan. '05	Útgefið:	13.05.2005
Teikn.	AJG	Jan. '05	Kvarði:	1:50
Ath.				
Samþ.				
FLATAHRAUN 1				Nr.
Hafnarfirði				1-17
Verklutí PLATA YFIR KJALLARA, GRUNNMYND. JÁRNUN FÍLIGRAN- PLATNA OG SNÍÐ.		Jón Kristjánsson Byggingafræðingur FVFI Skúlagata 19 101 Reykjavík Sími: 551-9820 Gam: 983-2154 Netfang: jkrns@samnet.is http://www.VJK.is		

20-05-2005
Móttel