


PLATA YFIR KJALLARA, GRUNNMYND. 1:50


FRAMHALD, SJÁ
TEIKN. NR. 1-13

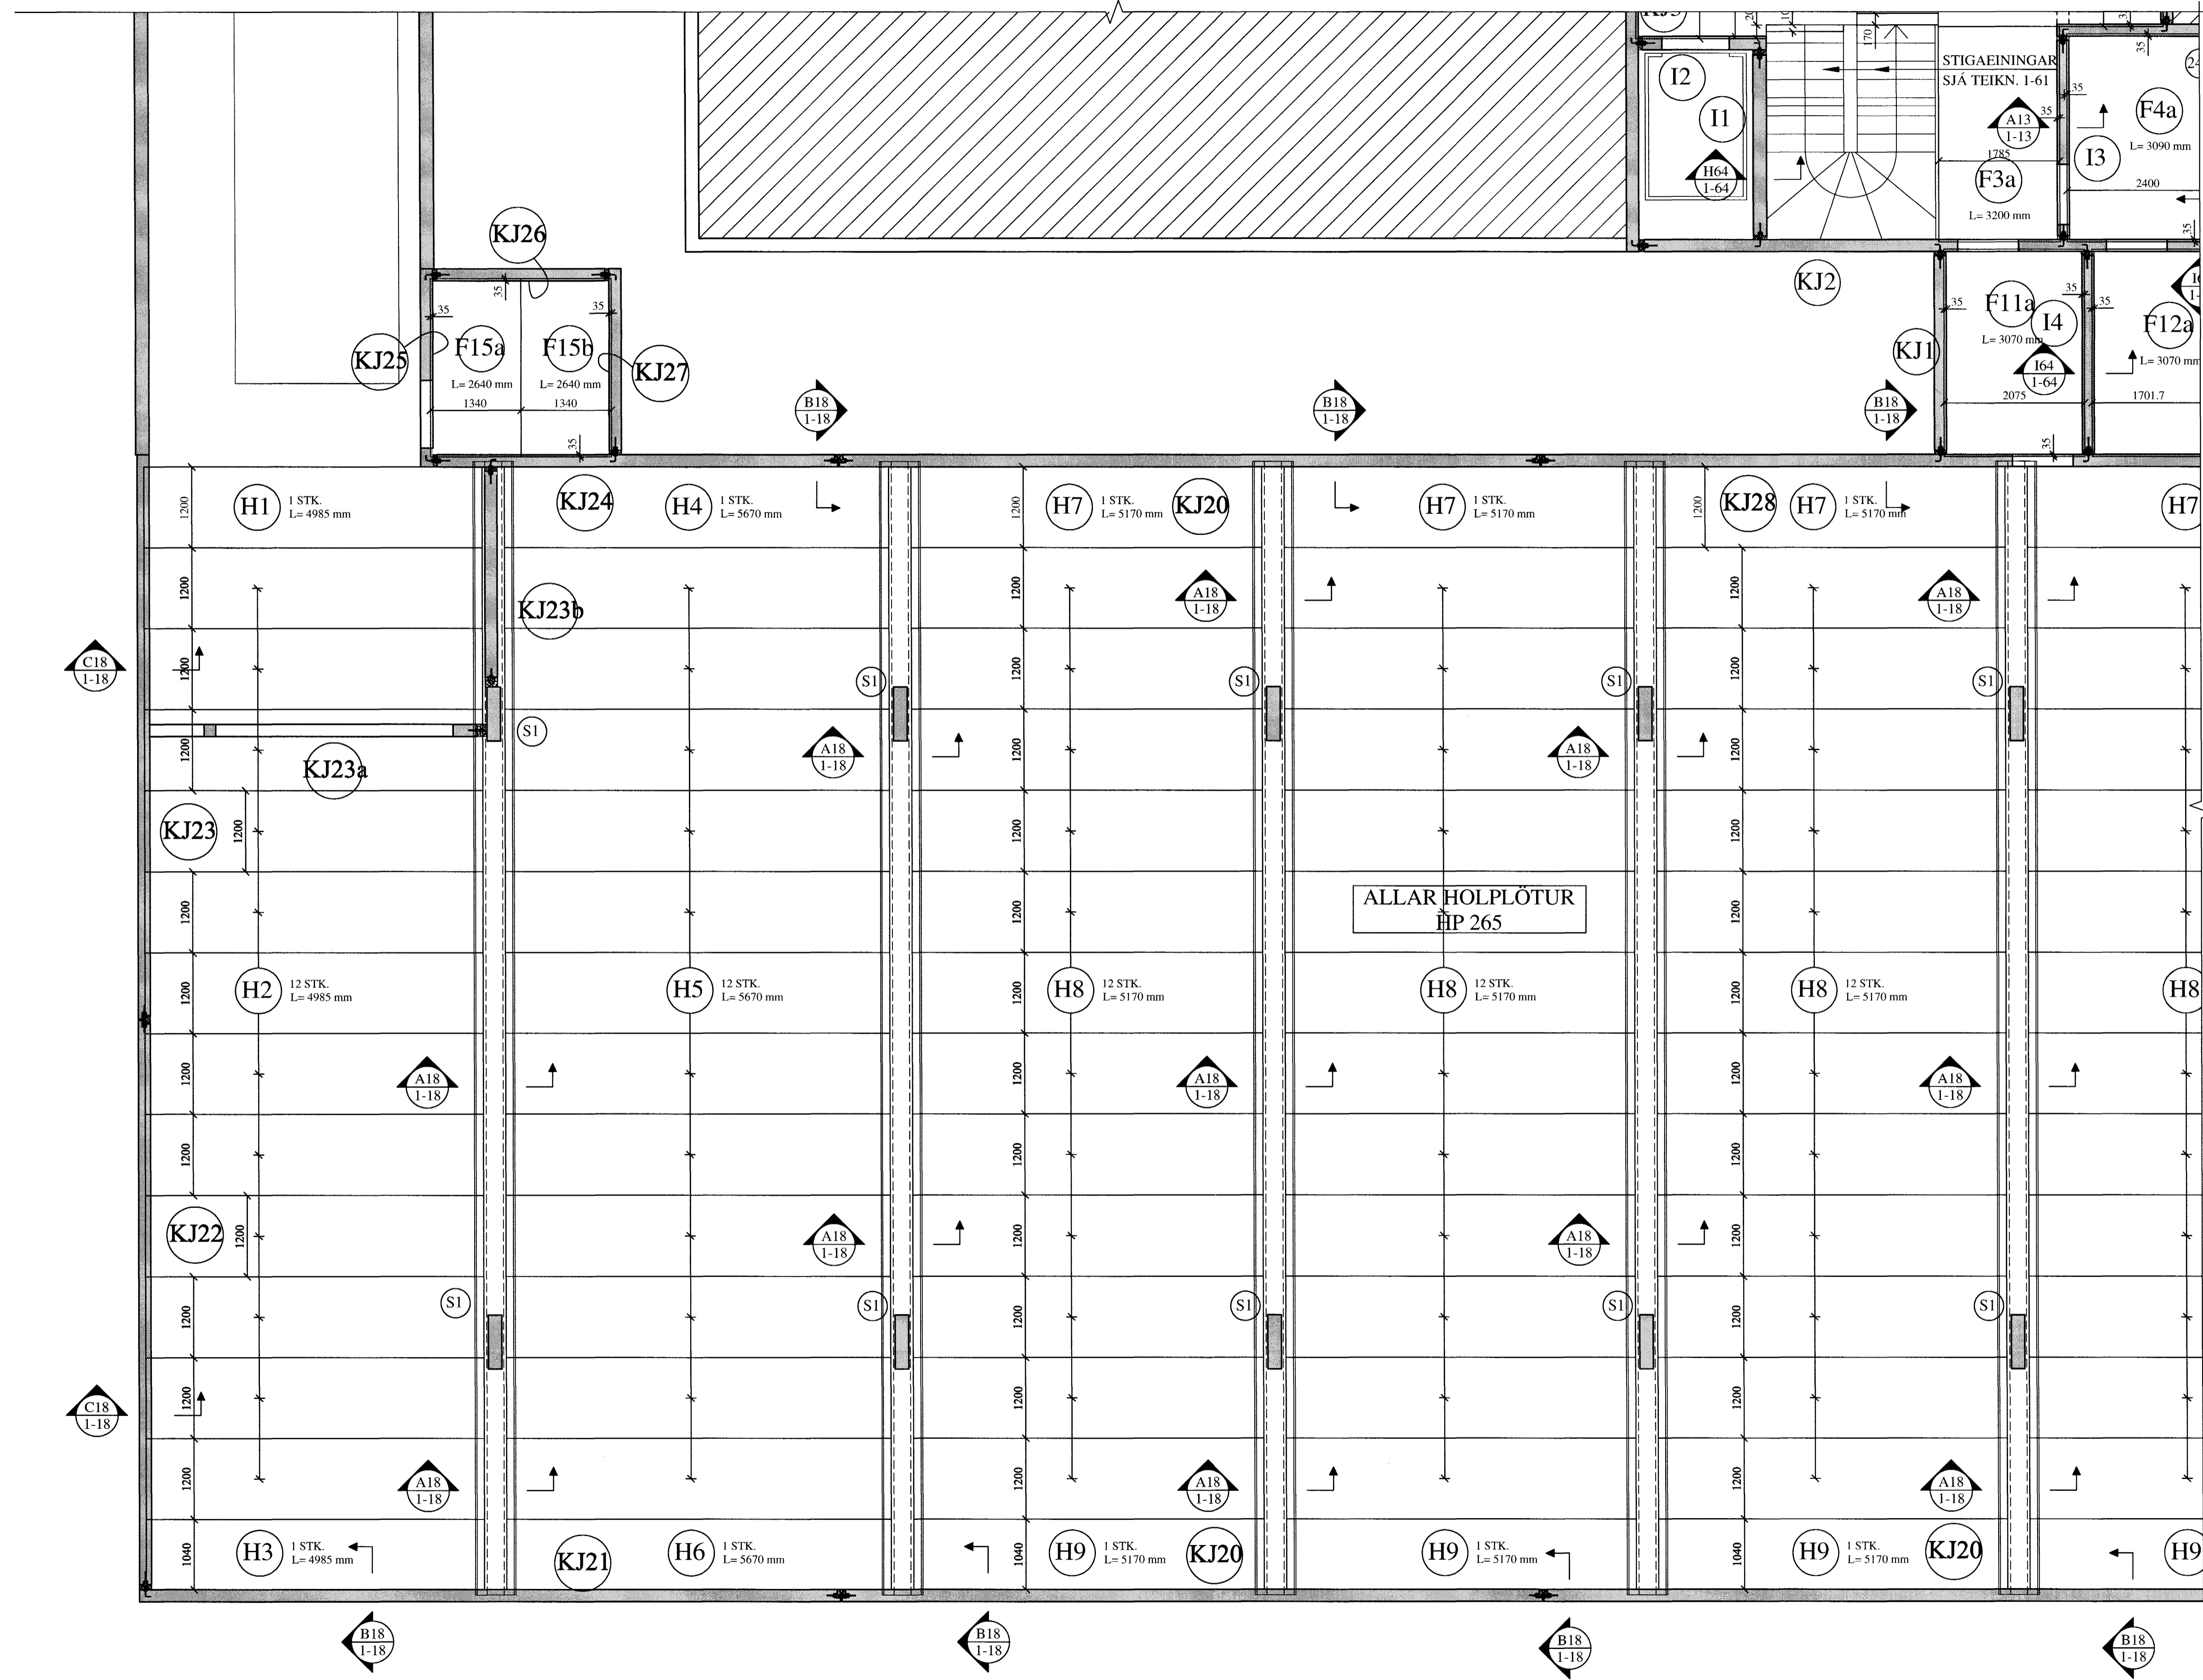

FRAMHALD, SJÁ
TEIKN. NR. 1-17

2.0-05-2005
[Signature]

KENNIMYND:

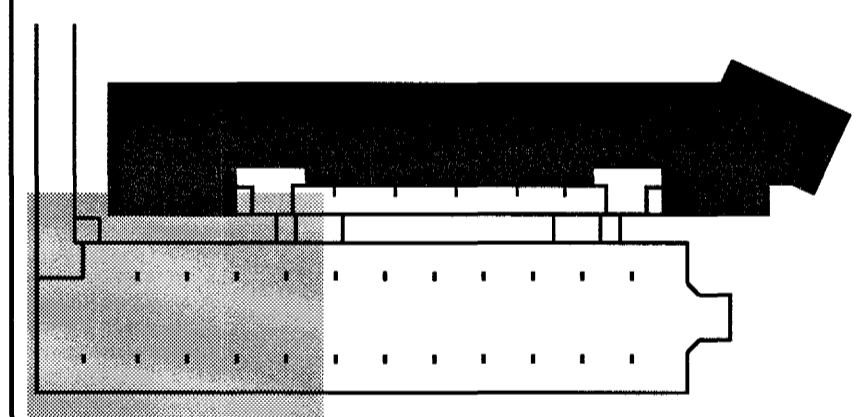

BREYTINGAR

TILVÍSANIR:

SKÝRINGAR..... SJÁ TEIKN. NR. 1-01

[Signature]

Byggingaulltrúi Hafnarfjarðar
Alfreitt þann
27 MAI 2005
[Signature]

Reikn.	JKR/AJG	Jan. '05	Útgefið:	13.05.2005
Teikn.	AJG	Jan. '05	Kvarði:	1:50
Ath.				
Samb.				

FLATAHRAUN 1 Nr. 1-16
Hafnarfirði

Verkluði
PLATA YFIR KJALLARA,
GRUNNMYND.
JÁRNUN FÍLIGRAN-
PLATNA OG SNID.

Jon Kristjánsson
Byggingarverkefningur
FVFI
Skulagata 19
101 Reykjavík
Sími: 551-9820 Gsm: 983-2154
KÍ: 210754-4829
Netfang: jkris@simnet.is
http://www.VJK.is