


PLATA YFIR KJALLARA, GRUNNMYND. 1:50

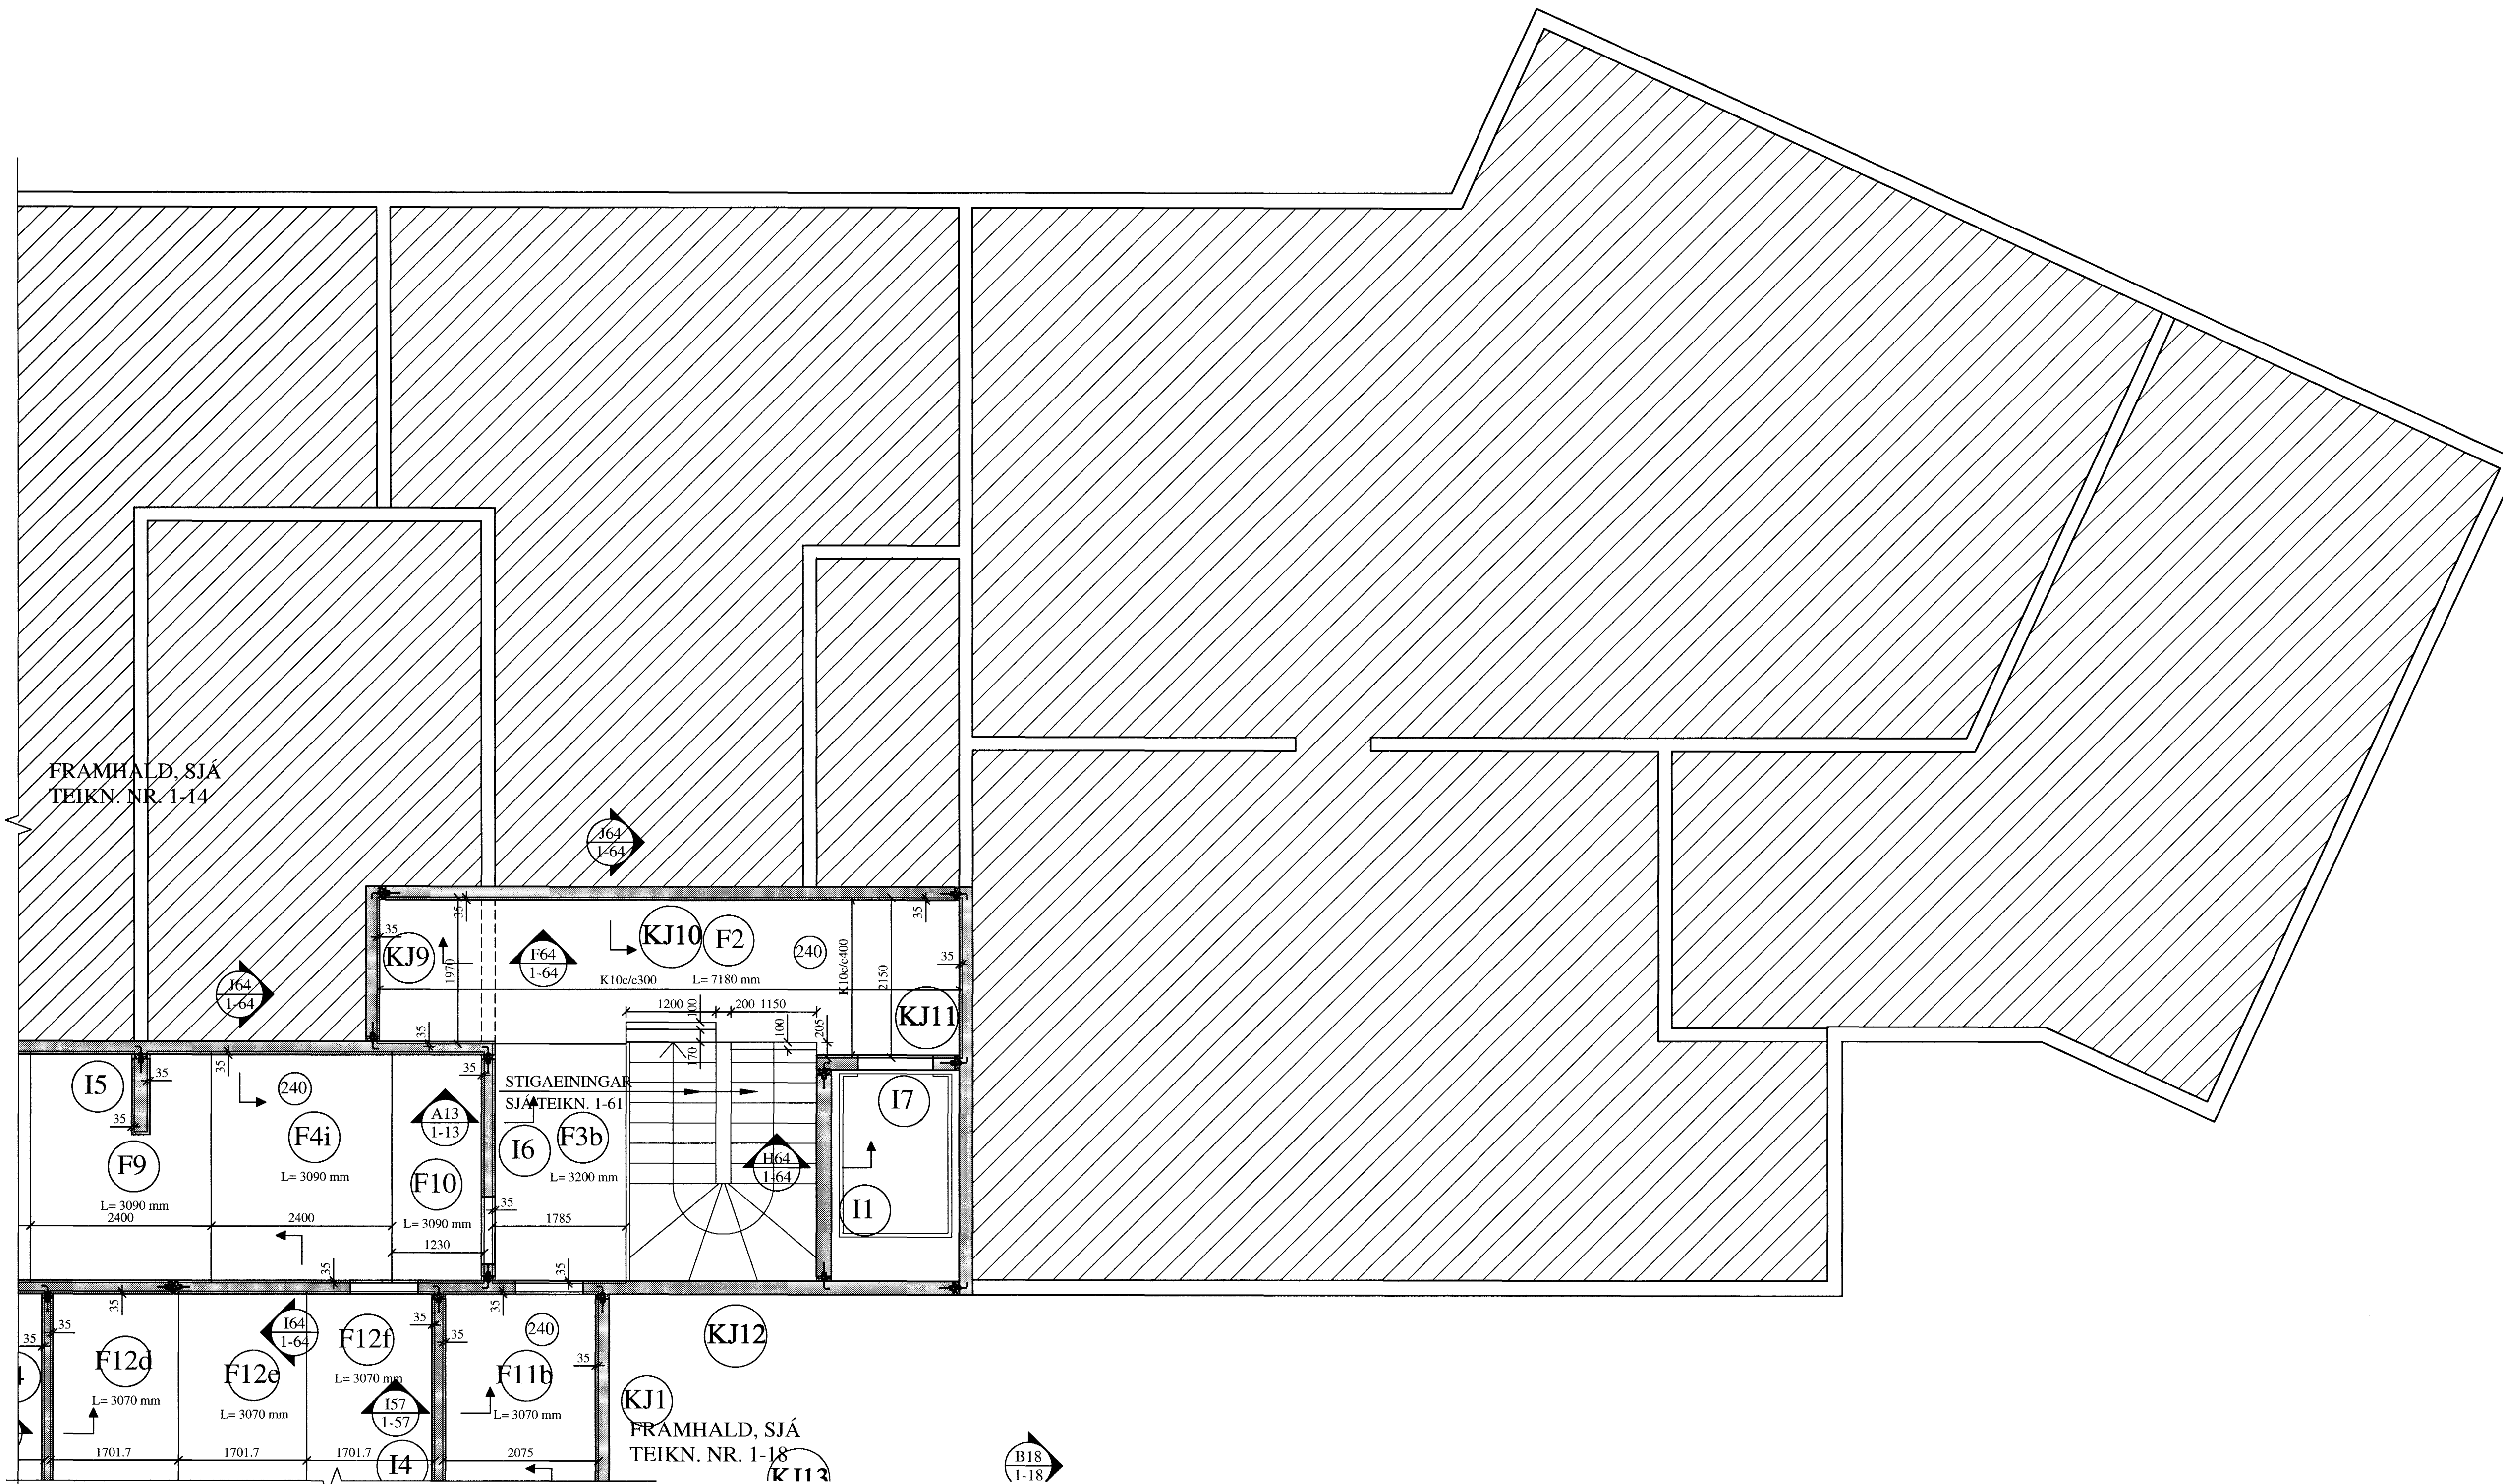

ÁLAG:

ÍBÚÐIR:

PLATA	600 KG/m ²
ÍLÖGN	100 -"
LÉTTIR VEGGIR	100 -"
NOTÁLAG	150 -"


SVALIR, PALLUR:

PLATA	400 KG/m ²
NOTÁLAG	400 -"

FRAMHALD, SJÁ
TEIKN. NR. 1-14

20-05-2005
[Signature]

KENNIMYND:

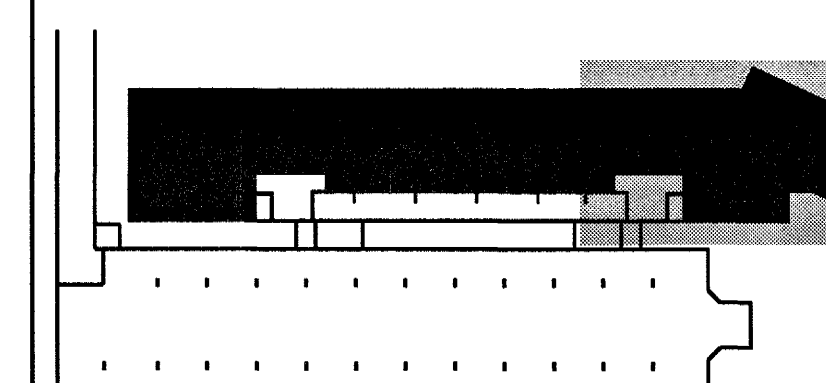

BREYTINGAR

TILVÍSANIR:

SKÝRINGAR..... SJÁ TEIKN. NR. 1-01

[Signature] Byggingafulltrúi Hafnarfjarðar
Aforeitt bann
27. MAJ 2005

SETJA SKAL K12 BENDISTÁL UMHVÆRTIS
GÖT, SEM NÁI 600 mm ÚT FYRIR GÖTIN.

SKÝRINGAR FYRIR FILIGRANPLÖTUEIN.:

Í BOTN ALLRA FILIGRANEININGA SKAL LEGGJA K189
BENDINET. HULA Á JÁRNUM = 20 mm.

LEGGJA SKAL K10c/c400 Í ALLAR FÍLIGRANEIN. Á LENGRA
HAFI, ÞVERT Á LENGDARSTEFNU ÞEIRRA.

ÞYKKT PLÖTUEININGA SKAL VERA 60 mm.
HULA Á JÁRNUM = 20 mm

ÞÉTTLEIKI SKERTENGIJÁRNA SKAL VERA ÞAD MIKILL AÐ
FULLKOMIN SAMVERKUN VIÐ ÁSTEYPULAG SÉ TRYGGÐ.

← TÁKNAR STEFNU NEDSTU JÁRNBENDINGAR.

STEYPUGÆÐI: S - 250


STÁLGÆÐI: KS 50

SJÁ ANNARS SKÝRINGAR TEIKN. NR. 1-01


JÁRNUN FILIGRANPLATNA.

SAMA GILDIR FYRIR PLÖTUR MED
AÐRA BREIDD EN 2400 mm..

1:10

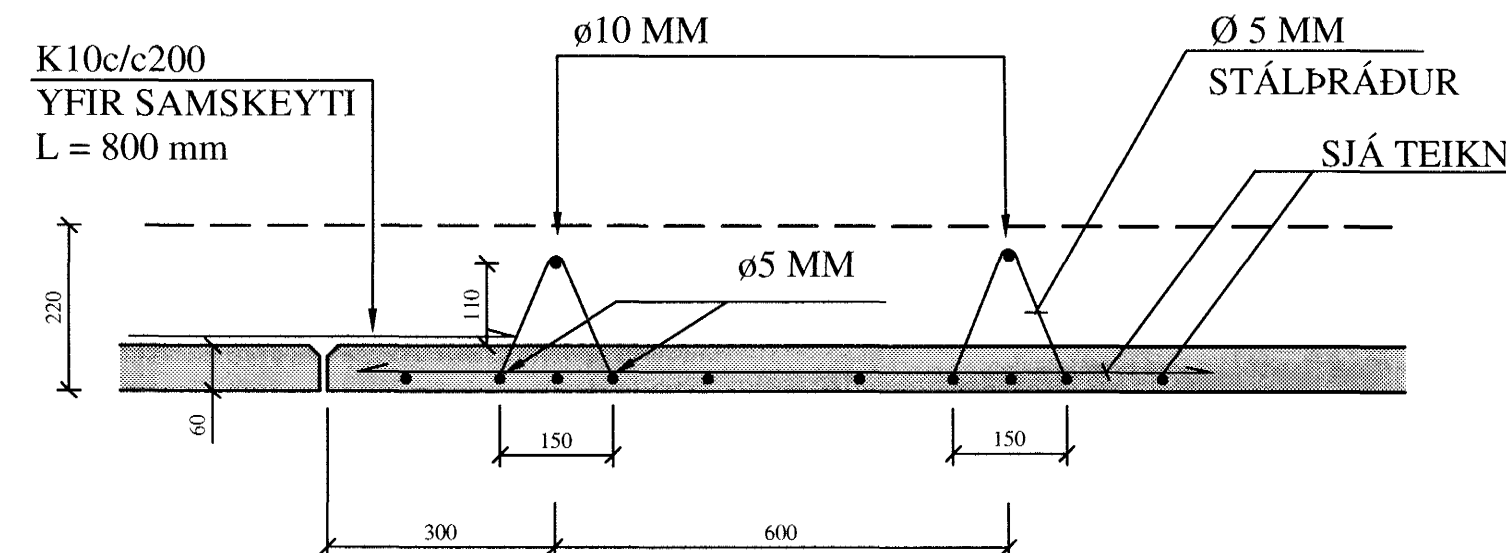

1:20

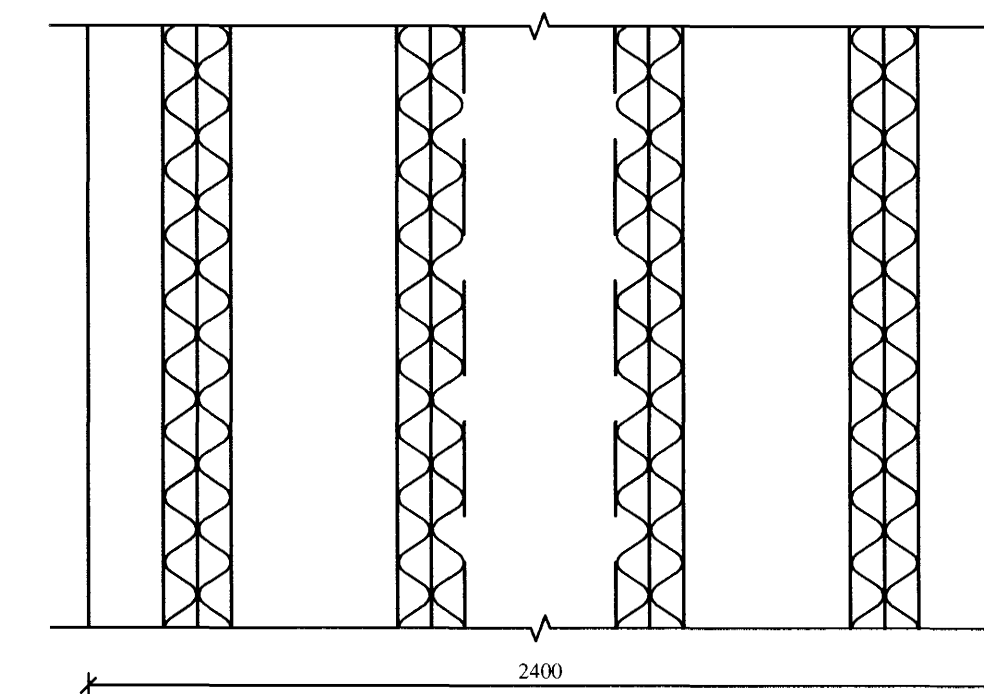

Reikn.	JKR/AJG	Jan. '05	Útgelið:	13.05.2005
Teikn.	AJG	Jan. '05	Kvarði:	1:50, 1:20, 1:10
Samþ.				

FLATAHRAUN 1

Nr. 1-15

Verklutí
PLATA YFIR KJALLARA,
GRUNNMYND.
JÁRNUN FÍLIGRAN-
PLATNA OG SNID.

Jón Kojásson
Byggingafræðingur
FVFI
Skúlagata 19
101 Reykjavík
Sími: 551-9629 Fax: 963-2154
Kí: 210754-4829
Netfang: jkris@smnet.is
http://www.VJK.is