


PLATA YFIR KJALLARA, GRUNNMYND. 1:50

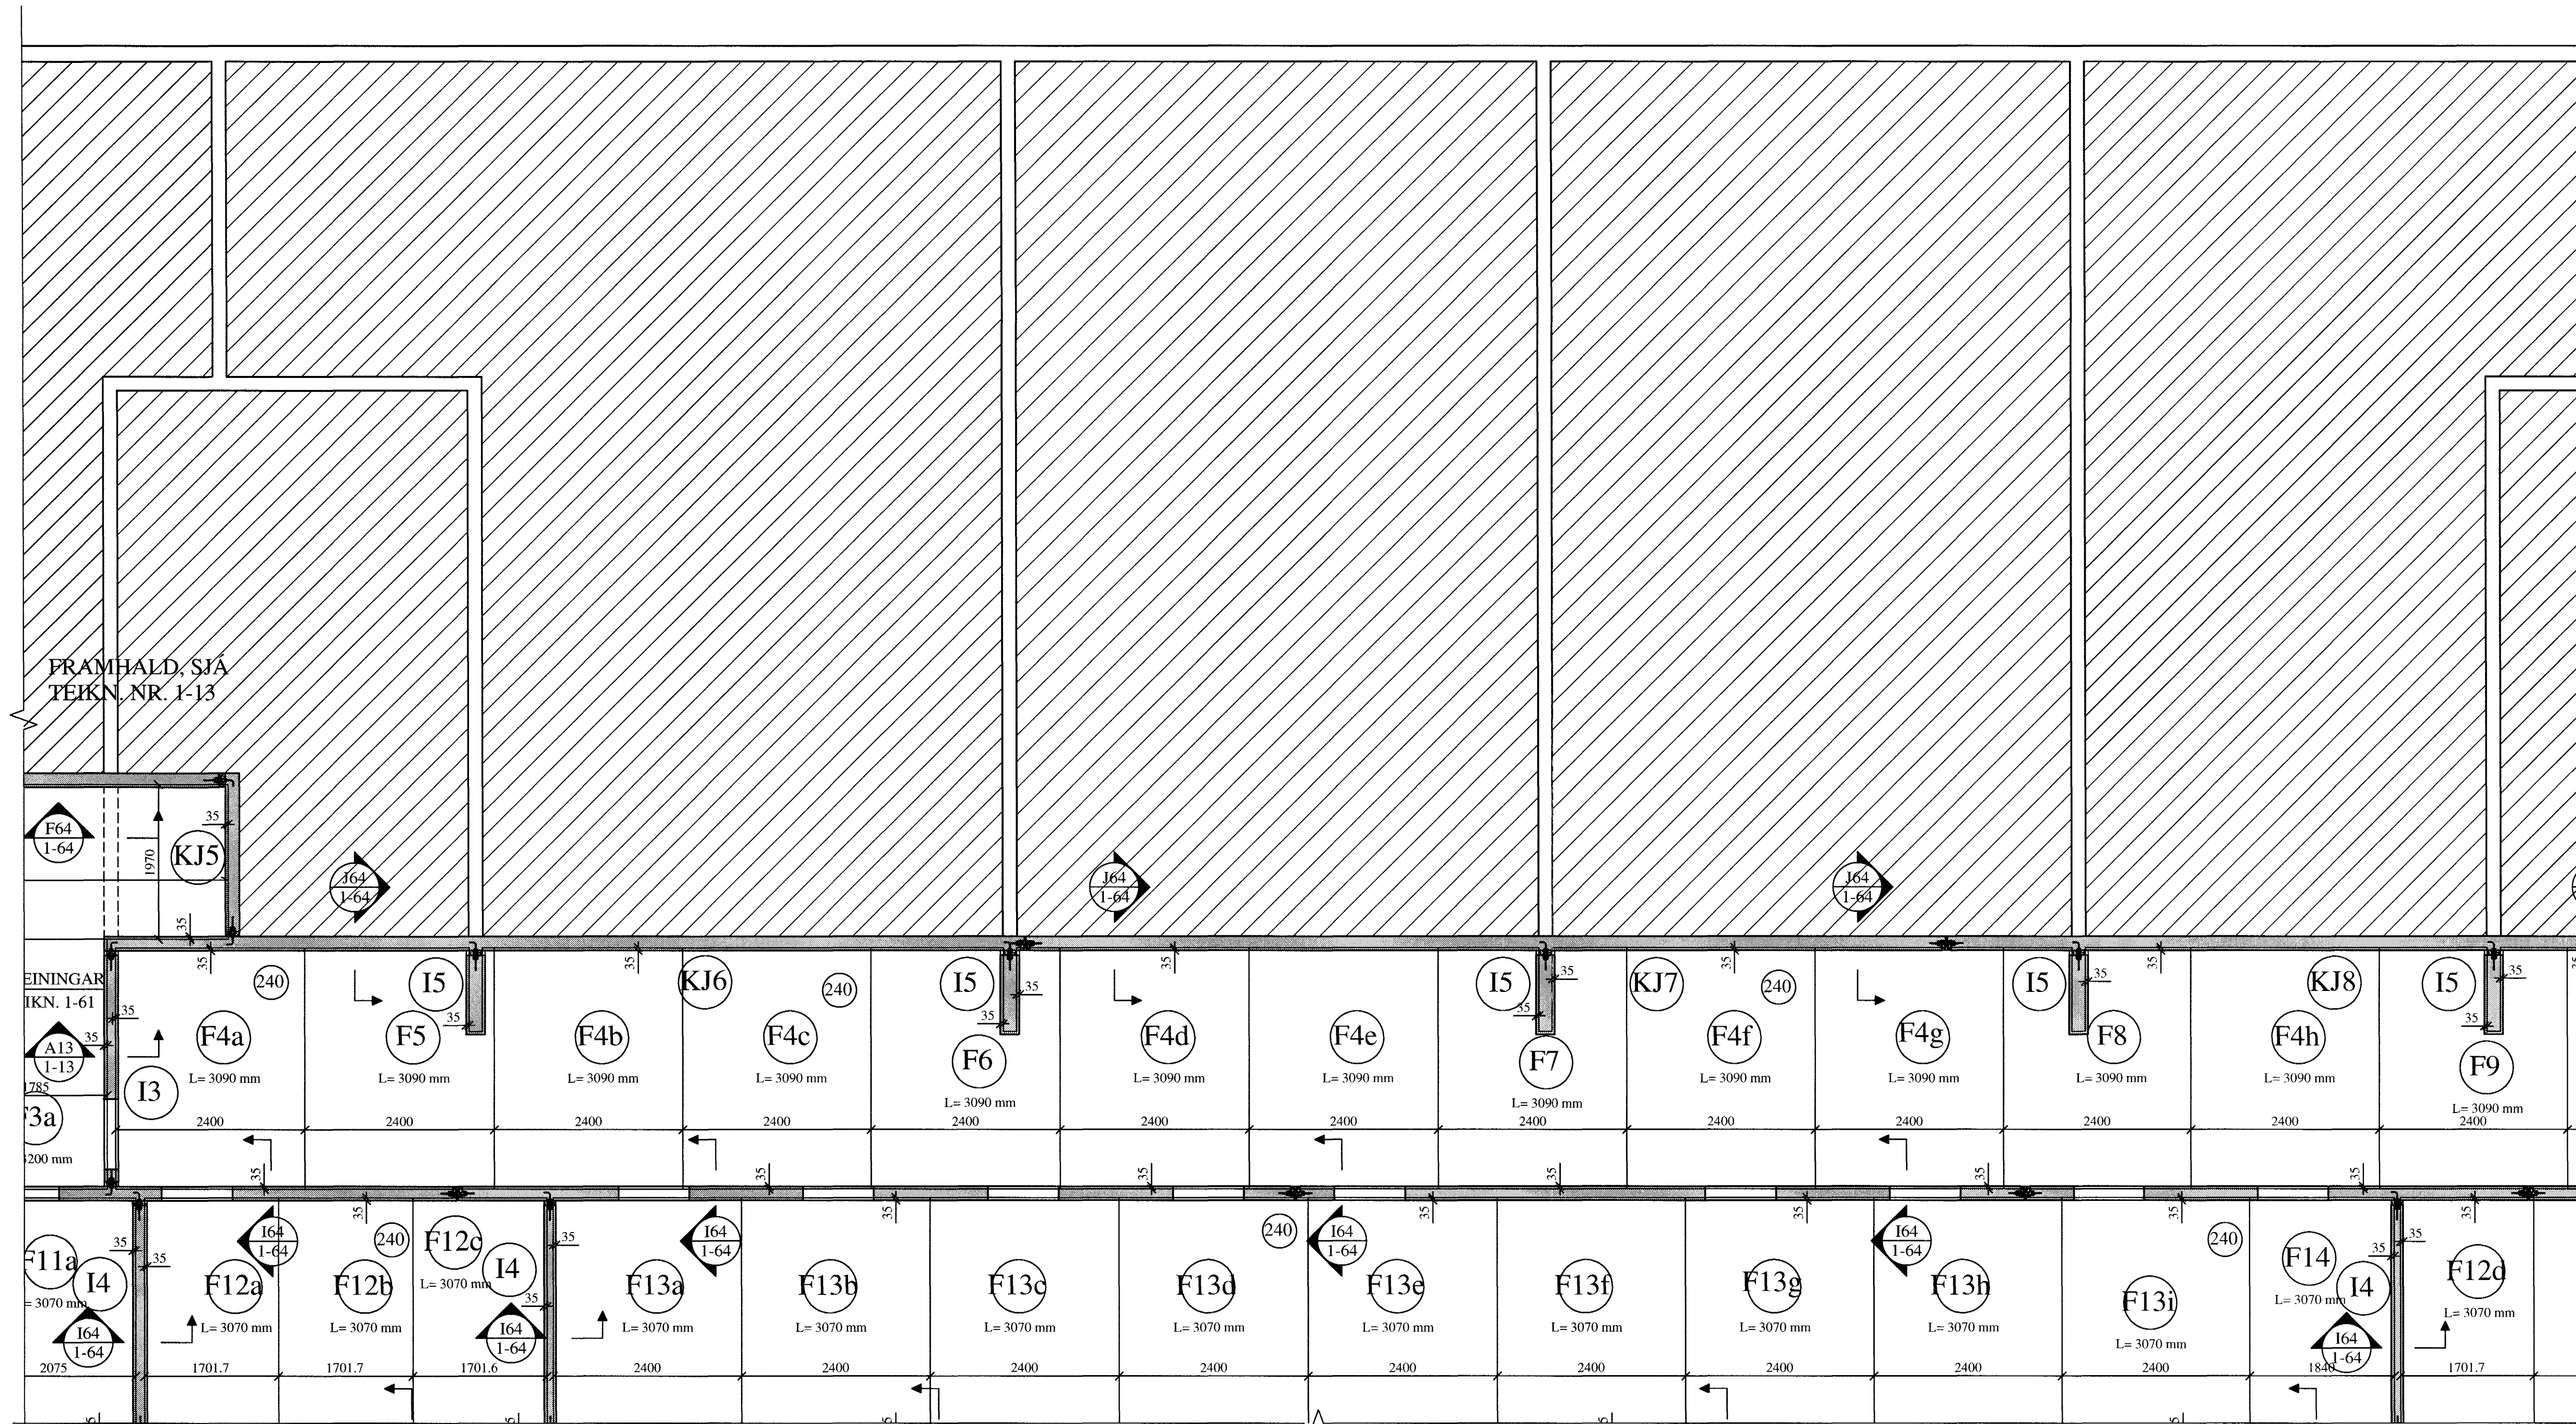

ÁLAG:

ÍBÚÐIR:

PLATA	600 KG/m ²
ÍLÖGN	100 "-
LÉTTIR VEGGIR	100 "-
NOTÁLAG	150 "-


SVALIR, PALLUR:

PLATA	400 KG/m ²
NOTÁLAG	400 "-

FRAMHALD, SJÁ
TEIKN. NR. 1-13

FRAMHALD, SJÁ
TEIKN. NR. 1-15

KENNIMYND:

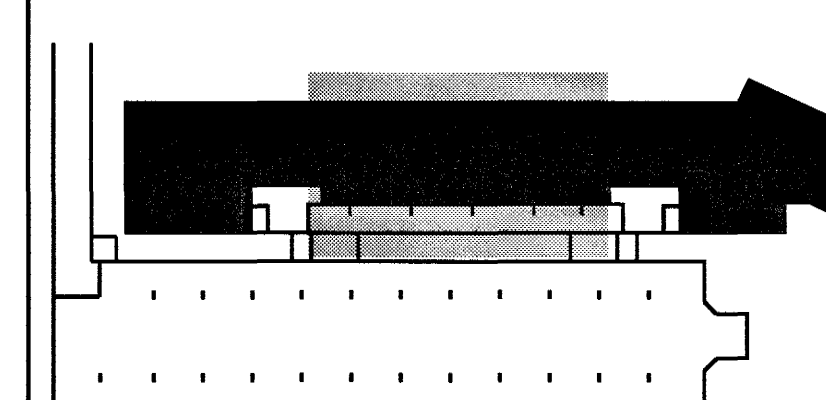

BREYTINGAR

SKÝRINGAR FYRIR FILIGRANPLÖTUEIN.:

Í BOTN ALLRA FILIGRANEININGA SKAL LEGGJA K189 BENDINET. HULA Á JÁRNUM = 20 mm.

LEGGJA SKAL K10c/c400 Í ALLAR FÍLIGRANEIN. Á LENGRA HAFI, ÞVERT Á LENGDARSTEFNU ÞEIRRA.

ÞYKKT PLÖTUEININGA SKAL VERA 60 mm. HULA Á JÁRNUM = 20 mm

ÞÉTTLEIKI SKERTENGIJÁRNA SKAL VERA ÞAÐ MIKILL AÐ FULLKOMIN SAMVERKUN VIÐ ÁSTEYPULAG SÉ TRYGGÐ.

← TÁKNAR STEFNU NEDSTU JÁRNBENDINGAR.

STEYPUGÆÐI: S - 250

STÁLGÆÐI: KS 50


SJÁ ANNARS SKÝRINGAR TEIKN. NR. 1-01

FRAMHALD, SJÁ
TEIKN. NR. 1-17


JÁRNUN FILIGRANPLATNA.

SAMA GILDIR FYRIR PLÖTUR MED
AÐRA BREIDD EN 2400 mm..

1:10

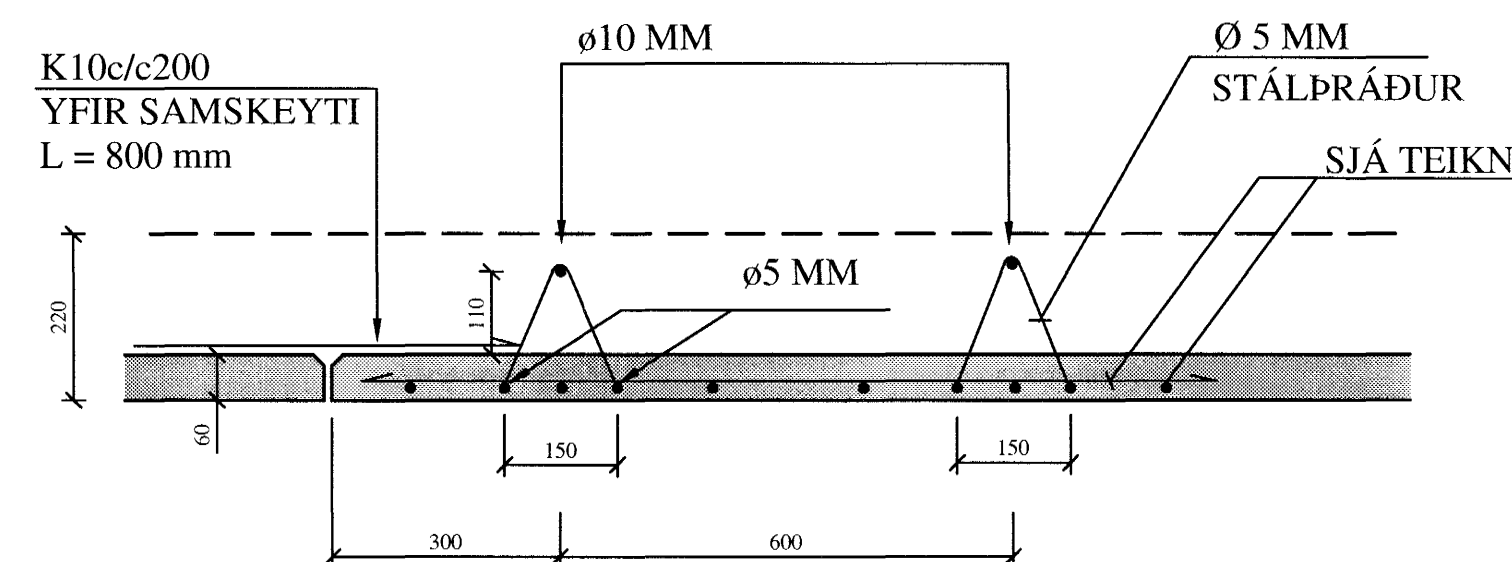

1:20

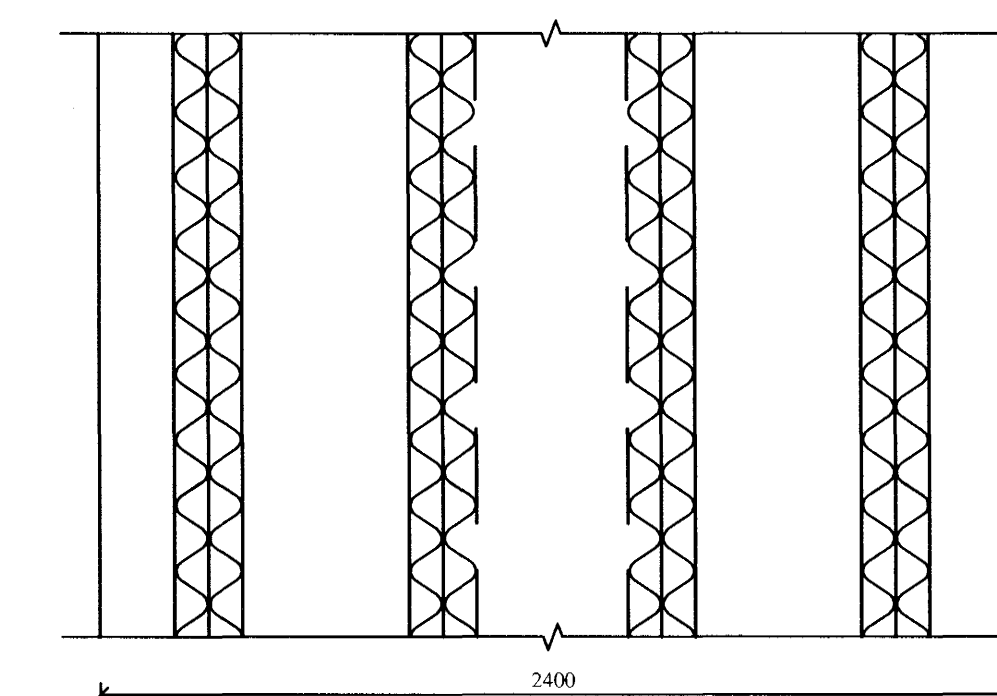

TILVÍSANIR:

SKÝRINGAR..... SJÁ TEIKN. NR. 1-01

Jóns
Byggingafulltrúi Hafnarfjarðar
Aforeitt þann
27 MAJ 2005

SETJA SKAL K12 BENDISTÁL UMHERFIS
GÖT, SEM NÁI 600 mm ÚT FYRIR GÖTIN.

Reikn.	JKR/AJG	Jan. '05	Útgefið:	13.05.2005
Teikn.	AJG	Jan. '05	Kvarði:	1:50, 1:20, 1:10
Samp.				

FLATAHRAUN 1 Nr. 1-14

Verklutí
PLATA YFIR KJALLARA,
GRUNNMYND.
JÁRNUN FÍLIGRAN-
PLATNA OG SNID.

Jón Kristjánsson
Byggingaverkefndingur
FVFI
Skúlagata 19
101 Reykjavík
Sími: 551-9820 / Fax: 863-2154
Netfang: jóns@simnet.is
http://www.VJK.is