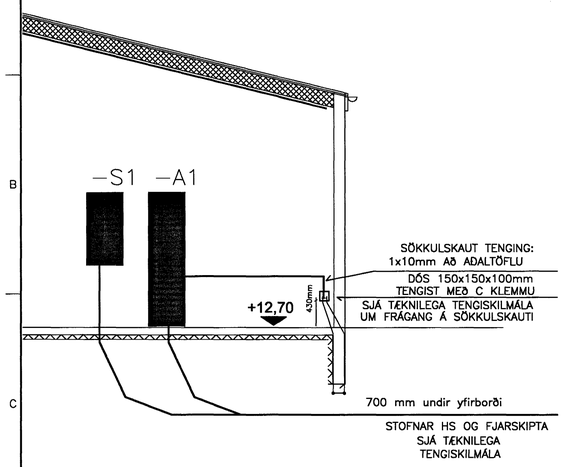

SNIÐ A−A
INNTAKSSTAÐ
Mkv. 1:50

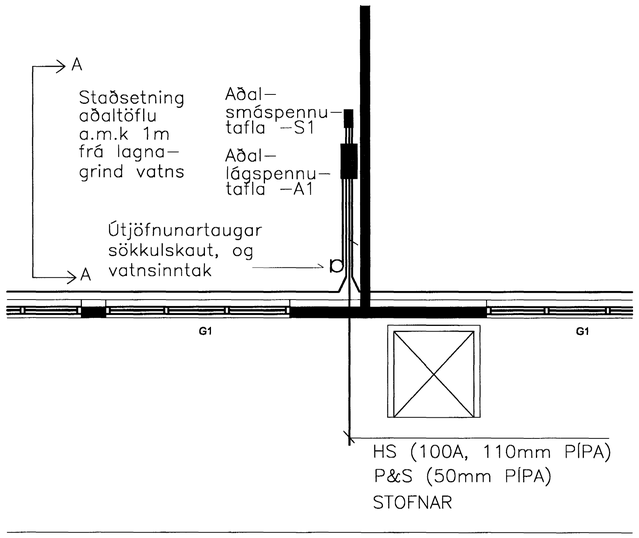

GRUNNMYND
INNTAKSSTAÐ
Mkv. 1:50

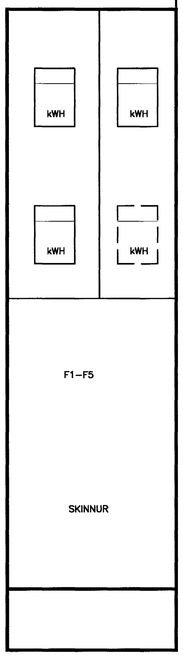

ÚTLIT AÐALTAFLA −A1
(hxbxd=(1900+200)x550x275mm)
Mkv. 1:10

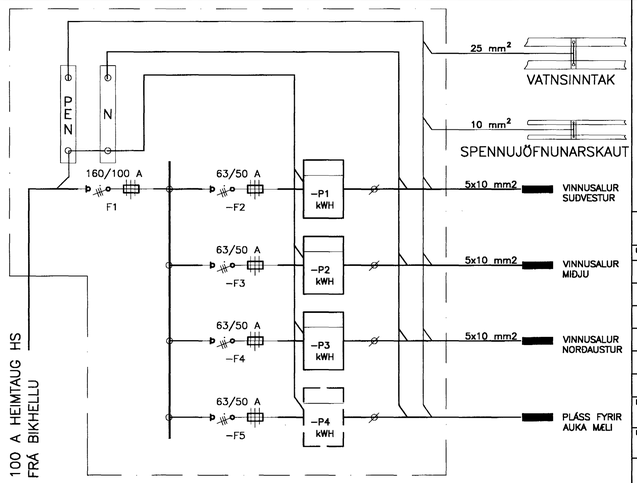

EINLÍNUMYND
AÐALTAFLA −A1

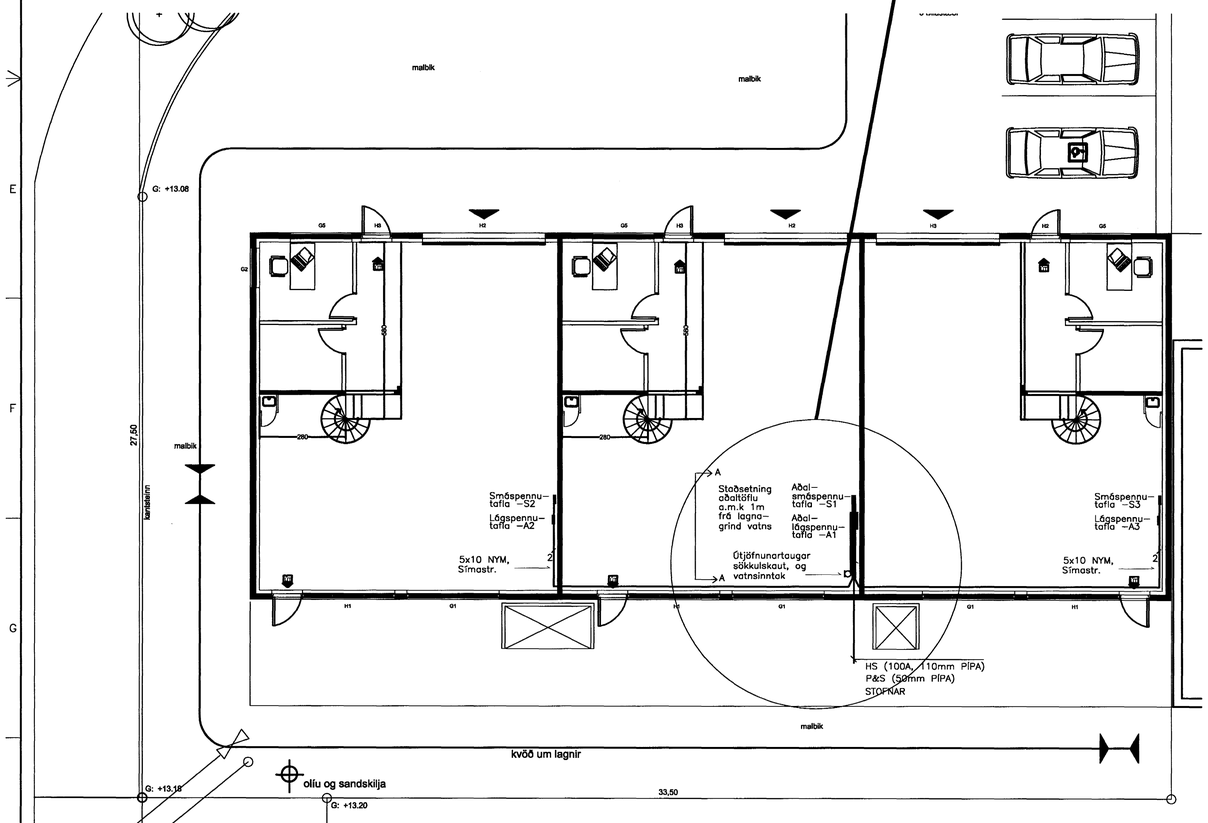

GRUNNMYND 1. HÆÐ
Mkv. 1:100

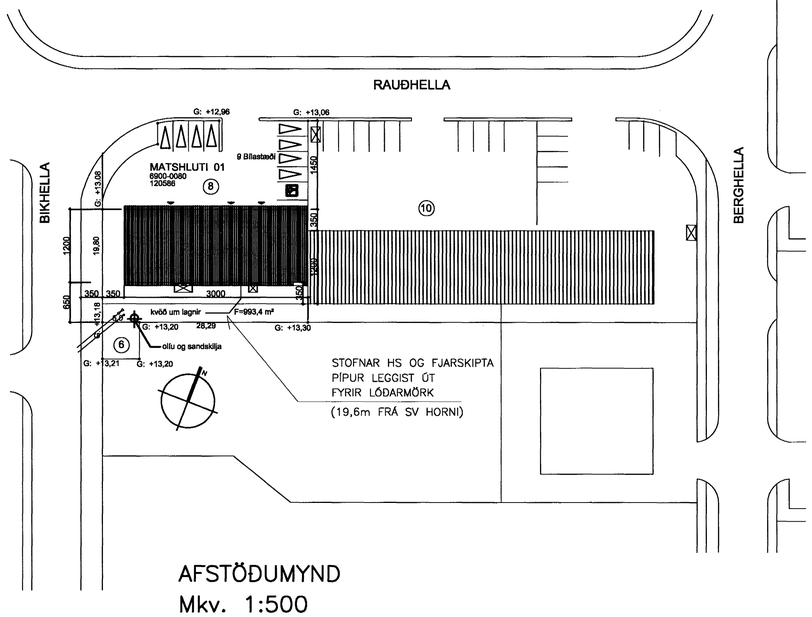

AFSTÖÐUMYND
Mkv. 1:500

Samþykkt þann
10 MAÍ 2005
Byggingafulltrúinn í Hafnarfirði
F.h. Sigurbjartur Halldórsson

ÚTGÁFUFERILL

ÚTGÁFA:	DAGS:	SKÝRINGAR:	BR. AF	SAMÞ:

DAGS. UNDIRSKRIFTAR:	NAFN OG KT. SAMREMINGARHÖNNUÐAR:

UNDIRSKRIFT SAMREMINGARHÖNNUÐAR:

ÖLL AFRITUN TEIKNINGAR, AÐ HLUTA EÐA HEILD, ER HÁÐ SKRIFLEGU LEYFI HÖFUNDA.

Verkfræðistofa
Jóhanns Indriðasonar ehf
Síðumúli 1, 108 Reykjavík
Sími 568 7319, Fax 568 6887, Netfang vji@vji.is, Veffang www.vji.is

HEITI VERKS:

RAUÐHELLA 8
HAFNARFIRÐI

HEITI TEIKNINGAR:

RAFLAGNIR LÁGSPENNUTEIKNINGAR
HEIMTAUGATEIKNING
GRUNNMYND − SÖKKULSKAUT − AÐALTAFLA

MKV: 1:50 A1 1:100 A3	VERKNR: 5380	SKRÁNINGARNR: 0D7S	ÚTGÁFA: A
HANNAÐ: SH	TEIKNAÐ: SH	YFIRFARIÐ:	NR. TEIKNINGAR: R1
NAFN OG KT. SAMÞYKKJANDA: STEINÞÓR Ó. HILMARSSON 280462 2419			
DAGS. UNDIRSKRIFTAR: 27.04.05	UNDIRSKRIFT SAMÞYKKJANDA:		BLAÐNÚMER: