



GRUNNMYND 1:50

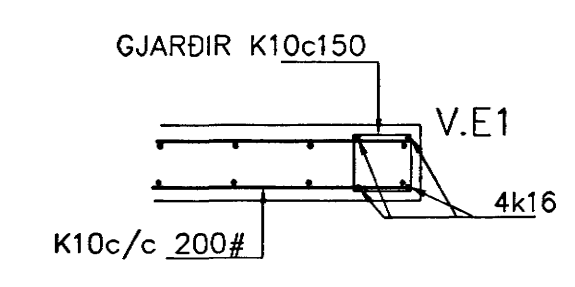

VEGGENDAR 1:20

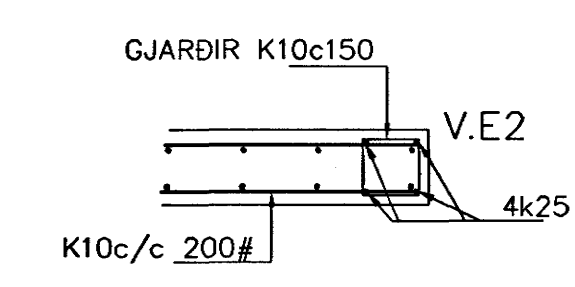

VEGGENDAR 1:20

SKÝRINGAR

STEYPA S-250, SEMENTINNHALD = 300kg/M
 STEYPUHULA Í OTVEGGJUM = 30mm
 STEYPUHULA Í PLOTU = 20mm
 BENDISTÁL Ks410

SKÝRINGAR
 STEYPA-S250
 LÖFTINNHALD > 5%
 V/S-TALA < 0,55
 BENDISTÁL = Ks410
 ÞAR SEM HÉÐ UNDIRSTADA ER > 120 SM KOMI EINFOLD GRIND
 K10 c/c 300#
 FYLLING INN Í SÖKKLA SKAL VERA FROSTFRÍ OG ÞJAPPAST Í 30
 SM LÖGUM
 UNDIRSTÖÐUR HVÍLA Á KLÖPP
 MESTA ÁLAG Á UNDIRSTÖÐUR < 500 kN/M

Br.	Dags.	Eðli breytinga	Sign.

KIRKJUVELLIR 9
 HAFNARFIRÐI

UNDIRSTÖÐUR-MÁLTEIKN
 Samþykki þann

Mkv. 1:50 1:20
 DAGS. APRIL 2005
 VERK NR. 2509
 TEIKN NR. 1-01
 HANNAÐ SIG. ÞORLEIFSS. KT. 241148-3009
 TEIKNAD G.H.
 YFIRKARID
 TÆKNIÞJÓNUSTA SIGURDAR ÞORLEIFSSONAR EHF
 STRANDGÖTU 11 220 HAFNARFIRÐI
 Sími 555-4255 FAX 566-2875
 E-mail taekniþj@slandia.is
 kt: 440693-2639