


A

B

C

D

E

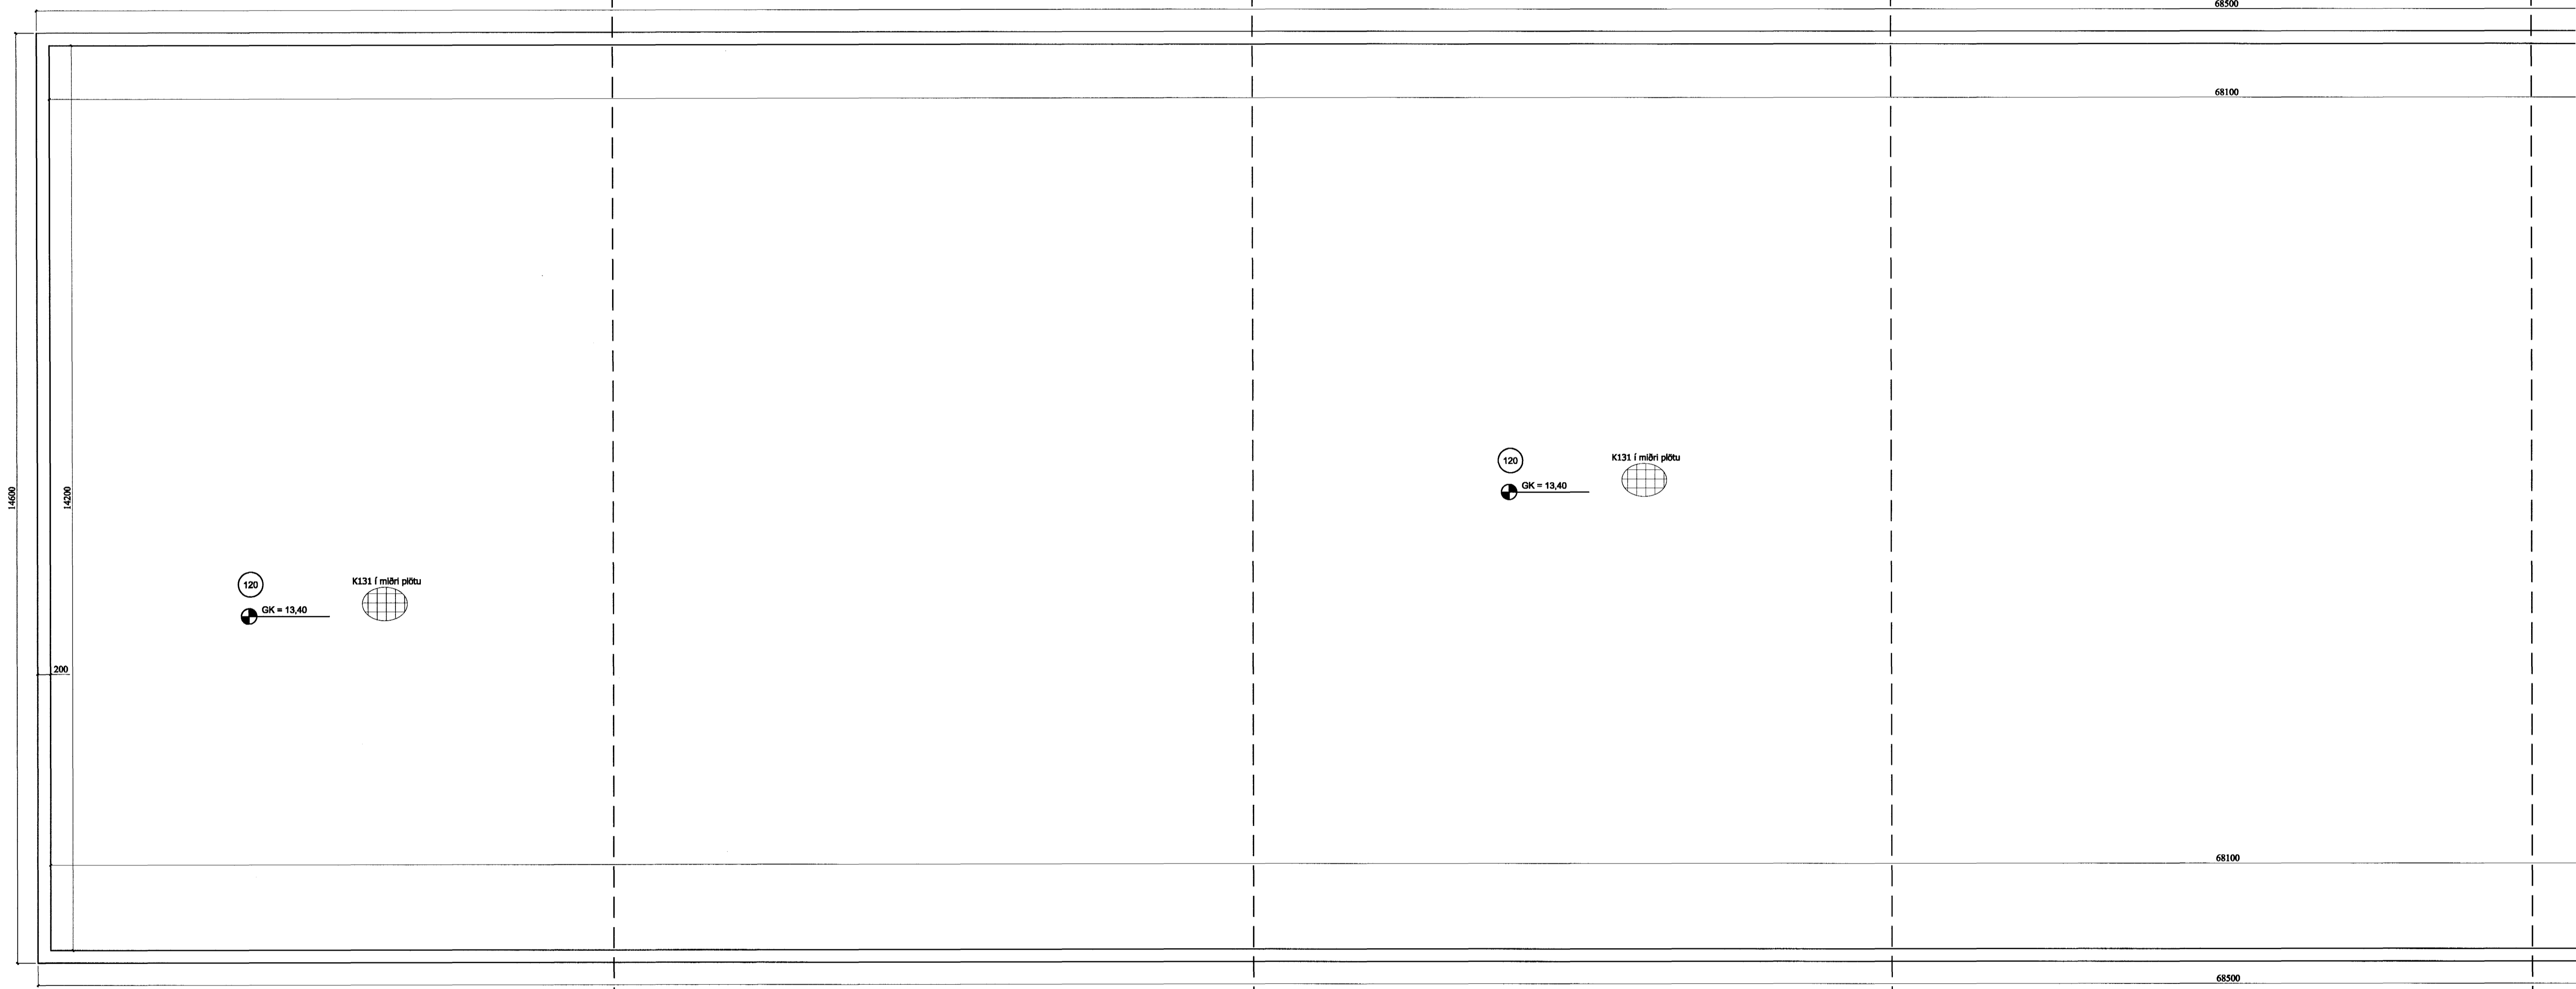

A

B


C

D

E

Sampykkt þann
 04 MAÍ 2005
 Byggingafulltrúinn í Hafnarfirði
 F.h. Sigurbjartur Halldórsson

Sjá athugasemdir og skýringar á BD1

 Verkfræðistofan Höfn Kólshöfði 6, 105 Reykjavík Sturlaugur Þorsteinsdóttir Bygginga- og verkfræðingur Sími: 592 63 2579	Möhella ehf 19.04.05 1 :50	Möhella 4 Hfn Sökkull Grunnmynd 109-115	BS2
---	---	---	------------