


LAGNIR, SNIÐ, 1:20

**NEYSLUVARNSLAGNIR
SKÝRINGAR**

NEYSLUVATNSLAGNIR ERU AquATHERM 20mm Í IDRÁTTARRÖRI
EINGÖNGU SKAL NOTA LAGNAEFNI VIÐURKENNT AF
RANNSÓKNARSTOFNUN BYGGINGARÍÐNADARINS.
LAGNIR, TENGIDÓSIR OG DEILIGRINDUR SKULU VERA FRÁ
SAMMA FRAMLEIÐANDA OG PASSA SAMAN.
SETJA SKAL FESTINGAR Á LAGNIR c/c 150 cm, VIÐ
BEYGJUR SKAL SETJA 3 FESTINGAR.
BEYGJURADÍUS SKAL ÁVALLT VERA STERRI EN 5 * YTRA
ÞVERMÁL PIPNA.
ÞRÝSTIÞRÓFUN Á PLASTLÖGNUM SKIPTIST Í 2 LOTUR FYRRI
LÖTA ER FRAMKVÆMD Í 1 KLUKKUSTUND OG ER ÞRÝSTINGUR
15 BAR FYRIR NEYSLUVATN.
SEINNI LÖTAN ER GERÐ Í BEINU FRAMHALDI AF FYRRI LÖTU
OG SAMI ÞRÝSTINGUR NOTADUR SEINNI LÖTA SKAL STANDA Í
2 KLUKKUSTUNDIR.
FYLLA SKAL ÚT ÞRÓFUNARBLAÐ SEM SÝNIR NIÐURSTÖÐUR
ÞRÓFUNAR.

GRUNNMYND 2 HÆÐAR 1:50

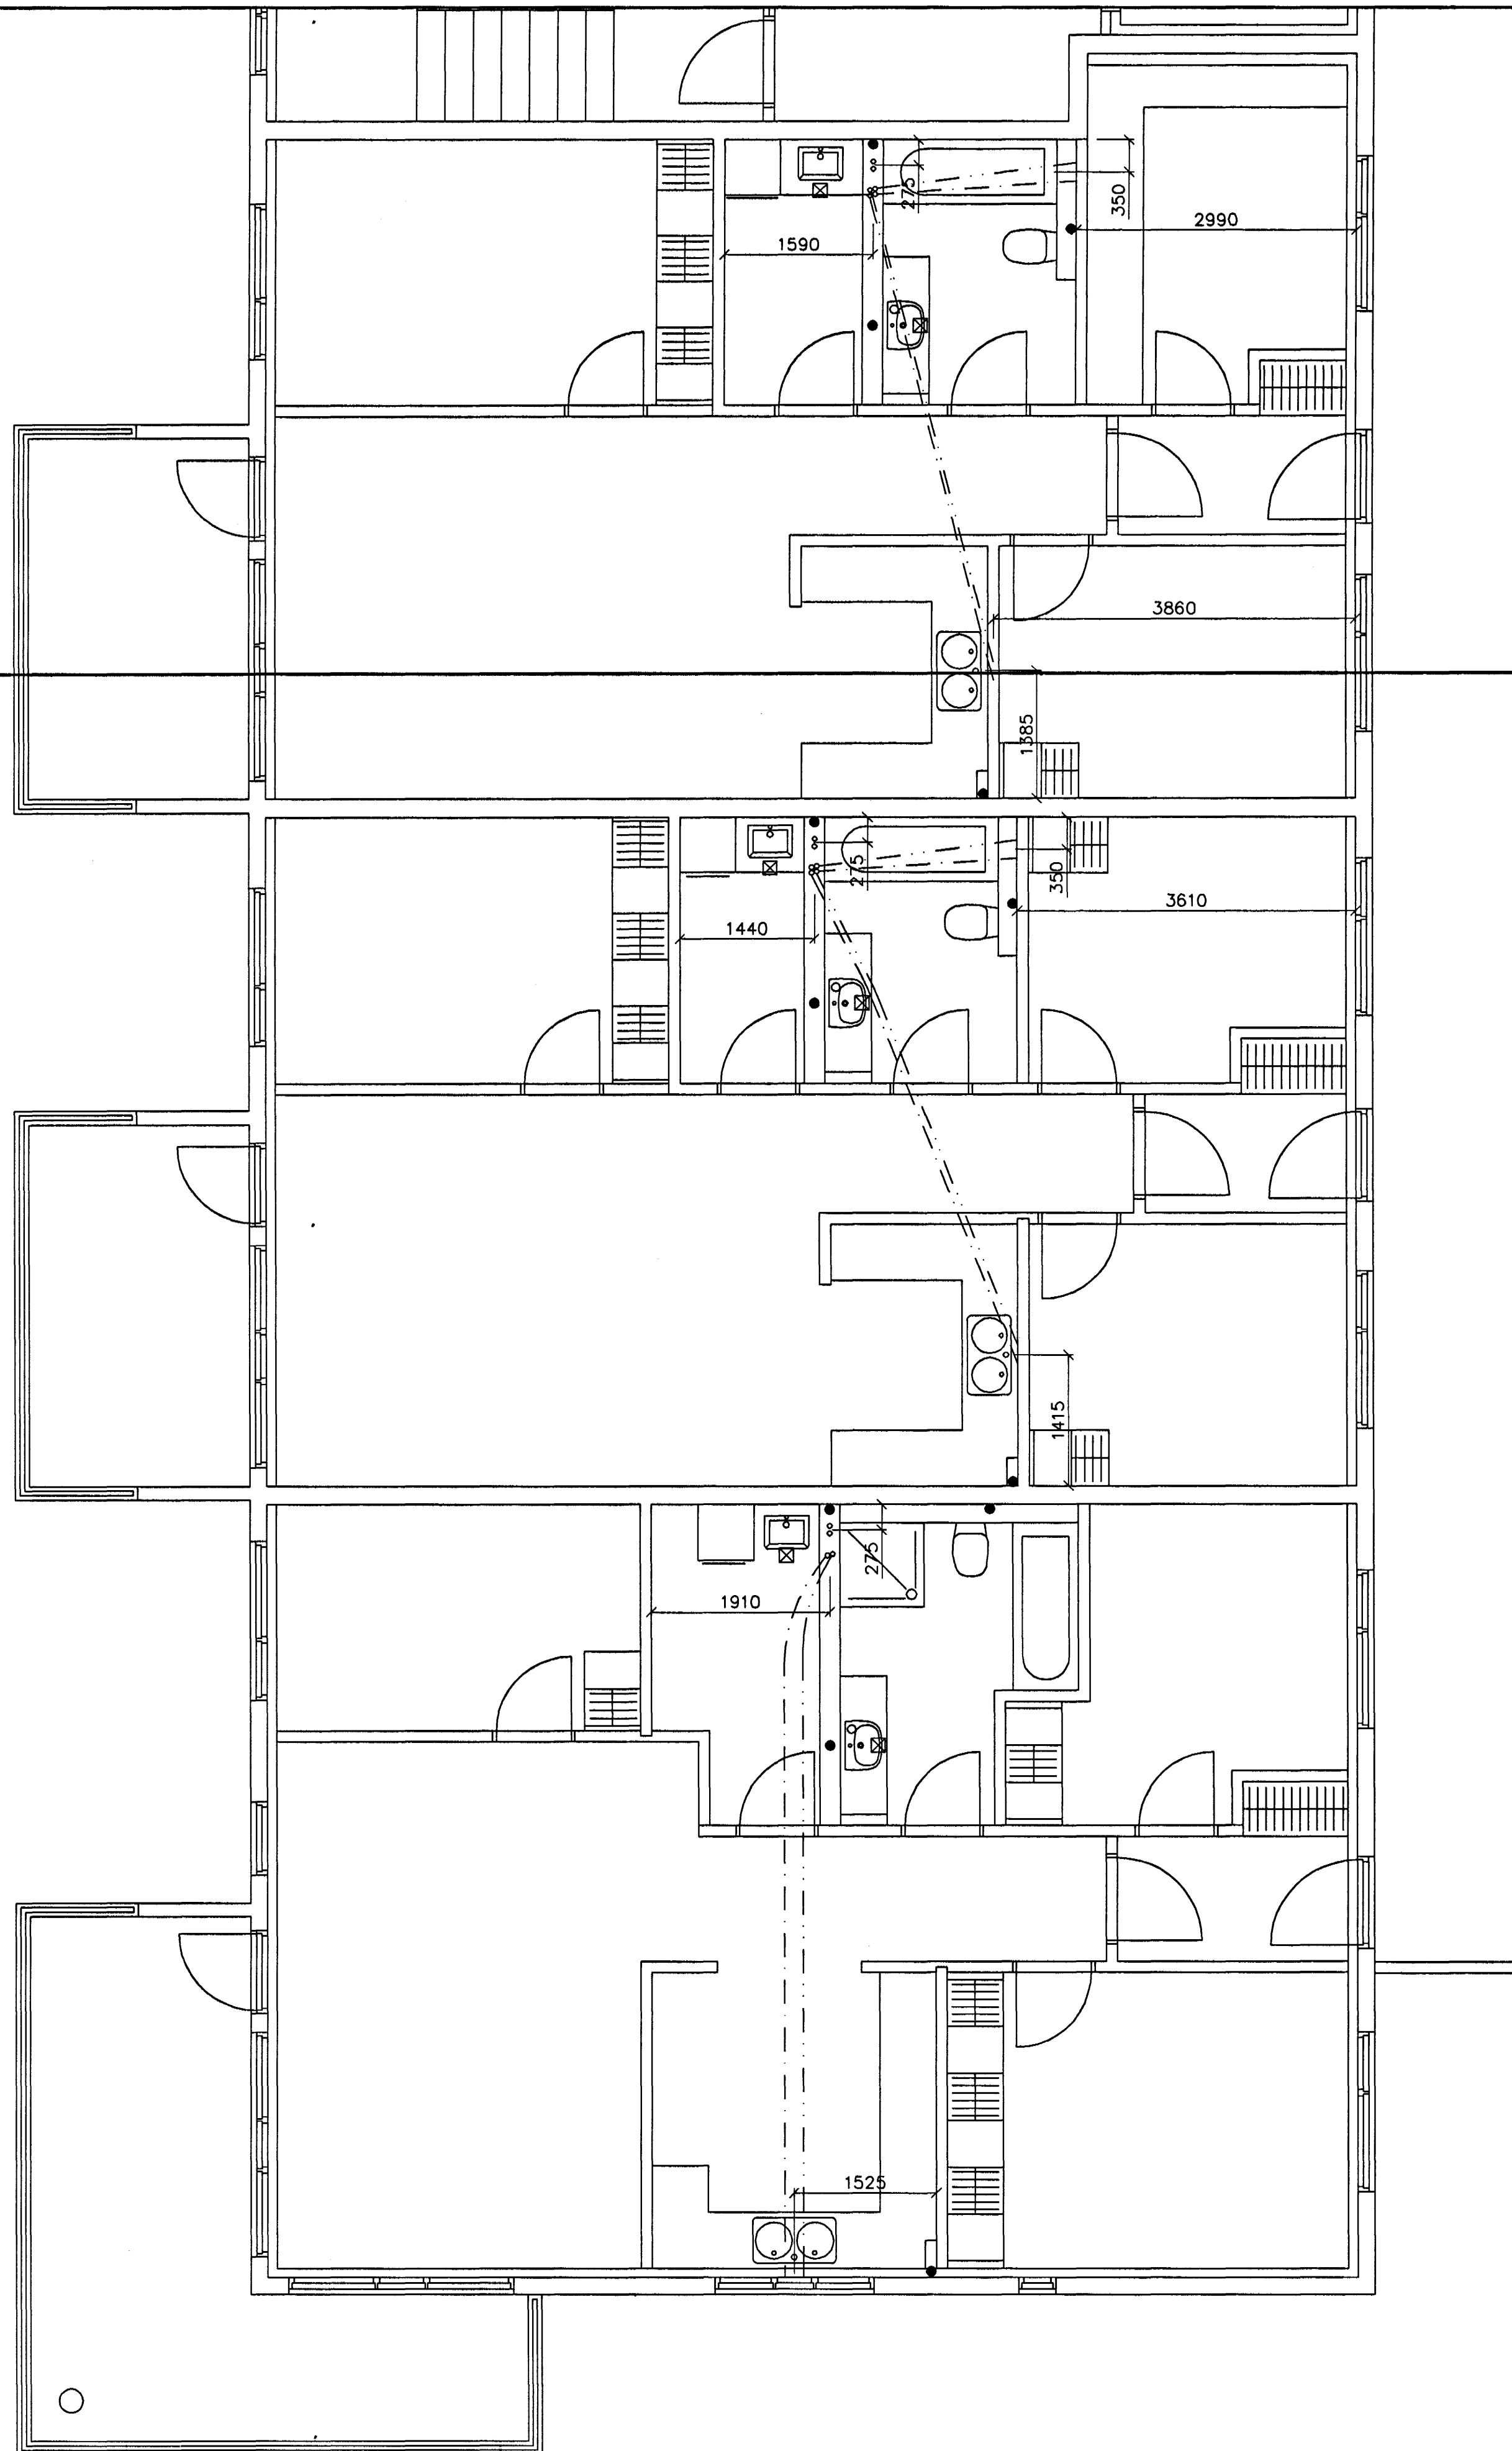

Br.	Dags.	Eðli breytinga	Sign
ESKIVELLIR 7 HAFNARFIRÐI			
IDRÁTTARRÖR FYRIR VATNSLAGNIR 2 HÆÐAR			
29 APR. 2005			
MKV. 1:50 1:20			
DAGS. DES. 2004 Byggingafultrúinn í Hafnarfirði			
VERK NR. 2422			
TEIKN. NR. 2-7A			
HANNAÐ SIG. ÞORLEIFSS. KT. 241148-3009			
TEIKNAD G.H.			
YFIRFARID			
TÆKNIÞJÓNUSTA SIGURDAR ÞORLEIFSSONAR ehf			
STRANDGÖTU 11 220 HAFNARFIRÐI			
Sími 555-4255 FAX 565-2875			
E-mail taekni@jonusta@islandia.is			
kt: 440693-2539			

lrb