


**NEYSLUVARNSLAGNIR  
SKÝRINGAR**


HITALAGNIR ERU AQUATHERM 16mm Í IDRÁTTARRÖRI  
EINGÖNGU SKAL NOTA LAGNAEFNI VIÐURKENNT AF  
RANNSÓKNARSTOFNUN BYGGINGARÍÐNAÐARINS.  
LAGNIR, TENGIDÓSIR OG DEILIGRINDUR SKULU VERA FRÁ  
SAMMA FRAMLEIÐANDA OG PASSA SAMAN.  
SETJA SKAL FESTINGAR Á LAGNIR c/c 150 cm, VIÐ  
BEYGJUR SKAL SETJA 3 FESTINGAR.  
BEYGJURADIUS SKAL ÁVALLT VERA STÆRRI EN 5 • YTRA  
ÞVERMÁL PIPNA.  
ÞRÝSTIÞRÖFUN Á PLASTLÖGNUM SKIPTIST Í 2 LOTUR FYRRI  
LOTA ER FRAMKVÆMD Í 1 KLUKKUSTUND OG ER ÞRÝSTINGUR  
15 BAR FYRIR NEYSLUVAÐN.  
SEINNI LOTAN ER GERÐ Í BEINU FRAMHALDI AF FYRRI LOTU  
OG SAMI ÞRÝSTINGUR NOTADUR SEINNI LOTU SKAL STANDA Í  
2 KLUKKUSTUNDIR.  
FYLLA SKAL ÚT ÞRÖFUNARBLAÐ SEM SÝNIR NIÐURSTÖÐUR  
ÞRÖFUNAR.

HITALAGNIR  
16mm FRÁ AQUATHERM  
Í IDRÁTTARRÖRI

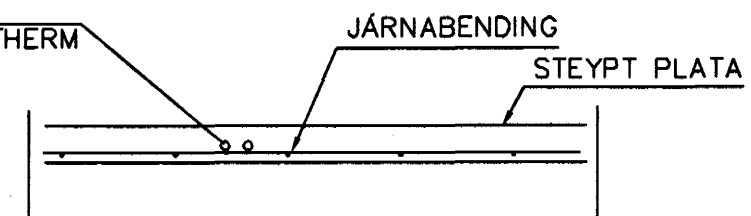

LAGNIR, SNIÐ, 1:20

GRUNNMYND 2 HÆÐAR 1:50

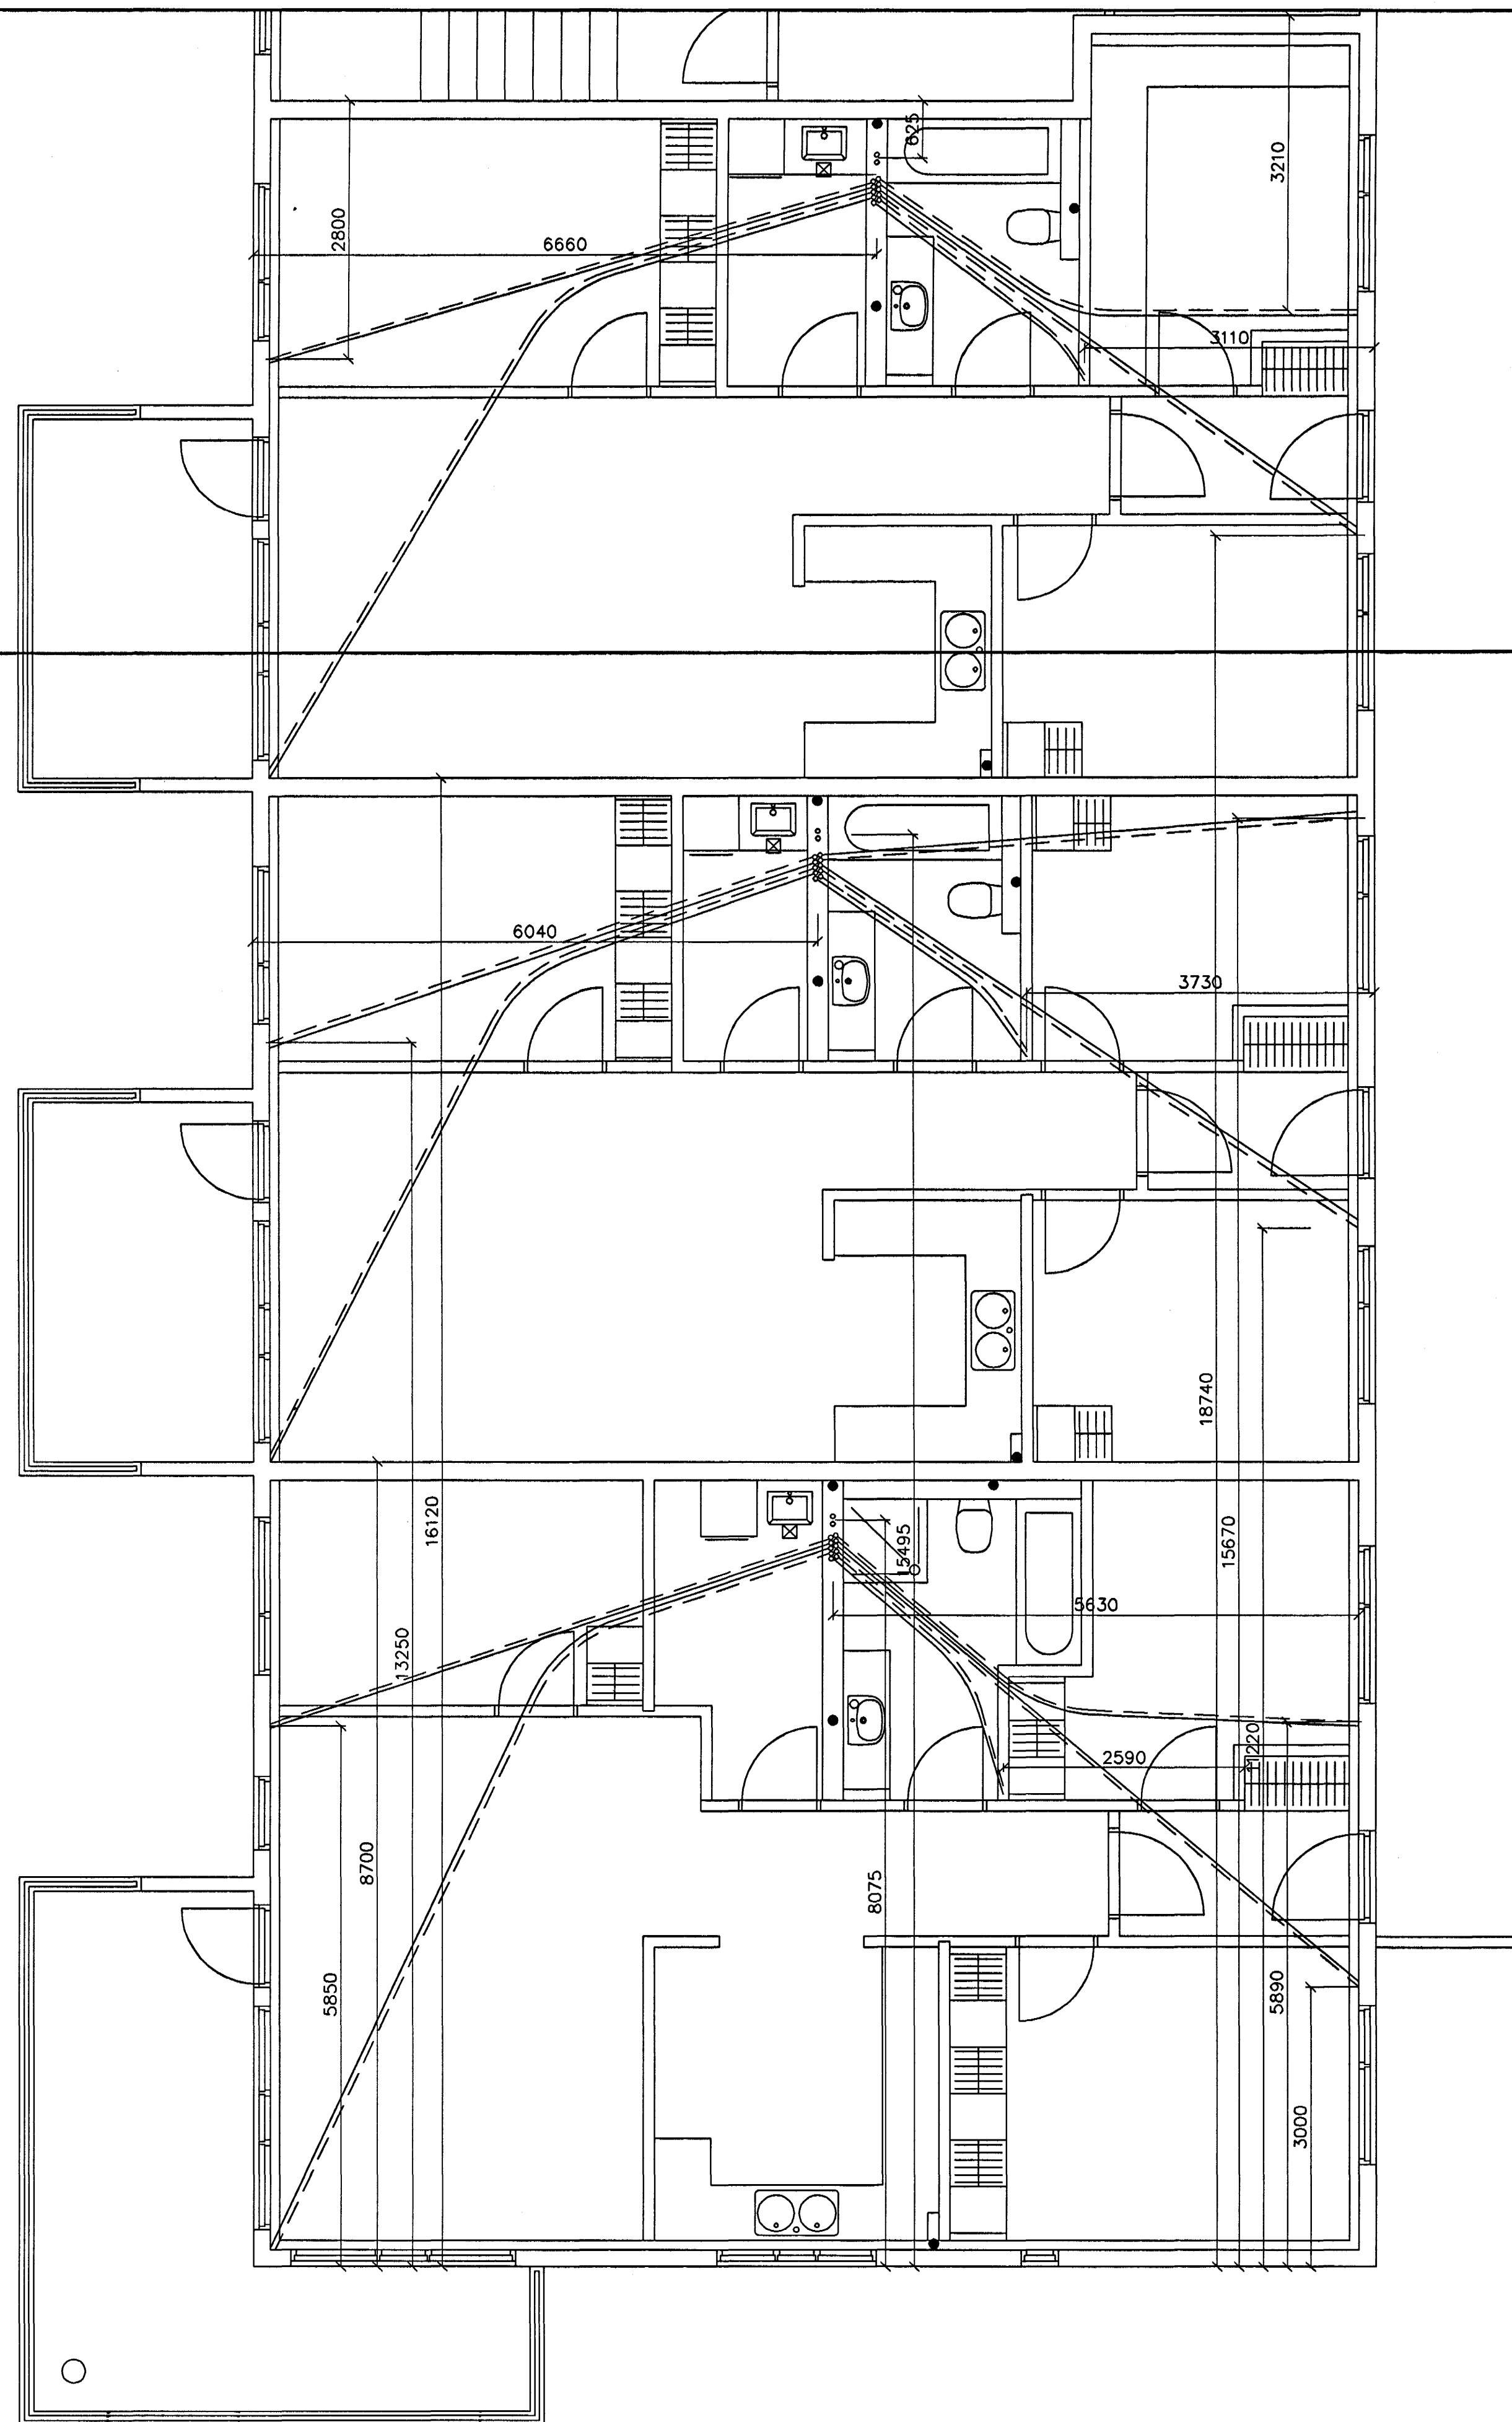

Br.	Dags.	Eðli breytinga	Sign

**ESKIVELLIR 7  
HAFNARFIRÐI**

IDRÁTTARRÖR FYRIR HITALAGNIR  
2 HÆÐAR

Sambýkkt þann

MKV. 1:50 1:20

23 APR. 2005

DAGS. DES. 2004

VERK NR. 2422

Byggingatiltælinn í Hafnarfirði  
Fh. Sigurbjartur Halldórsson

TEIKN. NR. 2-8A

HANNAÐ SIG. ÞORLEIFSS. KT. 241148-3009

TEIKNAD G.H.

YFIRFARID

**TÆKNIÞJÓNUSTA SIGURDAR ÞORLEIFSSONAR ehf**  
STRANDGÖTU 11 220 HAFNARFIRÐI  
SÍMI 555-4255 FAX 565-2875  
E-mail taekni@jonusta@islandia.is  
kt: 440693-2539

*Handwritten signature*